

AREALFORMÅL

BEBYGGELSE OG ANLEGG (PBL § 12-5, nr 1)

- BKS Boligbebyggelse-konsentrert småhusbebyggelse (1112)
- BFS Boligbebyggelse-frittliggende småhusbebyggelse (1111)

SAMFERDSELSANLEGG OG TEKNISK INFRASTRUKTUR (PBL § 12-5, nr 2)

- o_SV Veg (2010)
- o_SKV1-2 Kjøreveg (2011)
- o_SGS1-2 Gang-/sykkelveg (2015)
- o_SVG1-9 Annen veggrunn - grøntareal (2019)

LNFR OMRÅDER (PBL § 12-5, nr 5)

- LJO Jordbruk (5111)



LINJE- OG PUNKTSYMBOLER

- Plangrense
- Byggegrense
- Bebyggelse som forutsettes fjernet
- Regulert senterlinje
- Frisiktlinje
- Regulert kant kjørebane
- Regulert fotgjengerfelt
- Regulert støyskjerm
- Måle- og avstandslinje
- Grense for arealformål
- RpOmråde
- Avkjørsel

o_ offentlig arealformål

BASISKART

Eksisterende eiendomsgrense
 Geodetisk grunnlag : UTM32_Euref89
 Geodetisk høydegrunnlag: NN2000
 Siste uttaksdato basiskart: 05.12.2017
 Vertikalnivå: 2 (på grunnen/vannoverflate)
 Ekvidistanse: 1m
 Kartmålestokk: 1:1000 i A3 ark

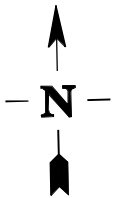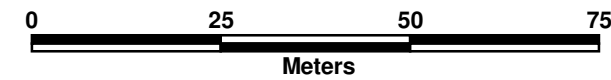

Detaljregulering med tilhørende bestemmelser for:

LIER KOMMUNE
BÅHUSVEIEN

PLAN-ID 504-902-05-02

Rev.	Dato:	Tekst	Saksnr.

Saksbehandling i følge PBL §25

Saksgang	Dato	Saksnummer	Signatur
Planoppstart kunngjort:			
1. gangs behandling i planutvalget:	07.06.2016	50/2016	MTH
Offentlig ettersyn i tidsrommet:	14.06.16 - 25.08.16		
2. gangs behandling i planutvalget:	26.09.2017	85/2017	MTH
Kommunestyrets vedtak	10.10.2017	103/2017	MTH
Planvedtak kunngjort	19.10.2017		

Forslagsstiller:	Utarbeidet av:	Plankart datert	Siste revisjonsdato plankart iht. vedtak	Kommunens saksnummer
Boligbyggelaget USBL	Halvorsen & Reine AS	19.04.2017	05.12.2017	2014/2949

Det bekreftes at plankartet er i samsvar med kommunestyret sitt vedtak:

Ordfører