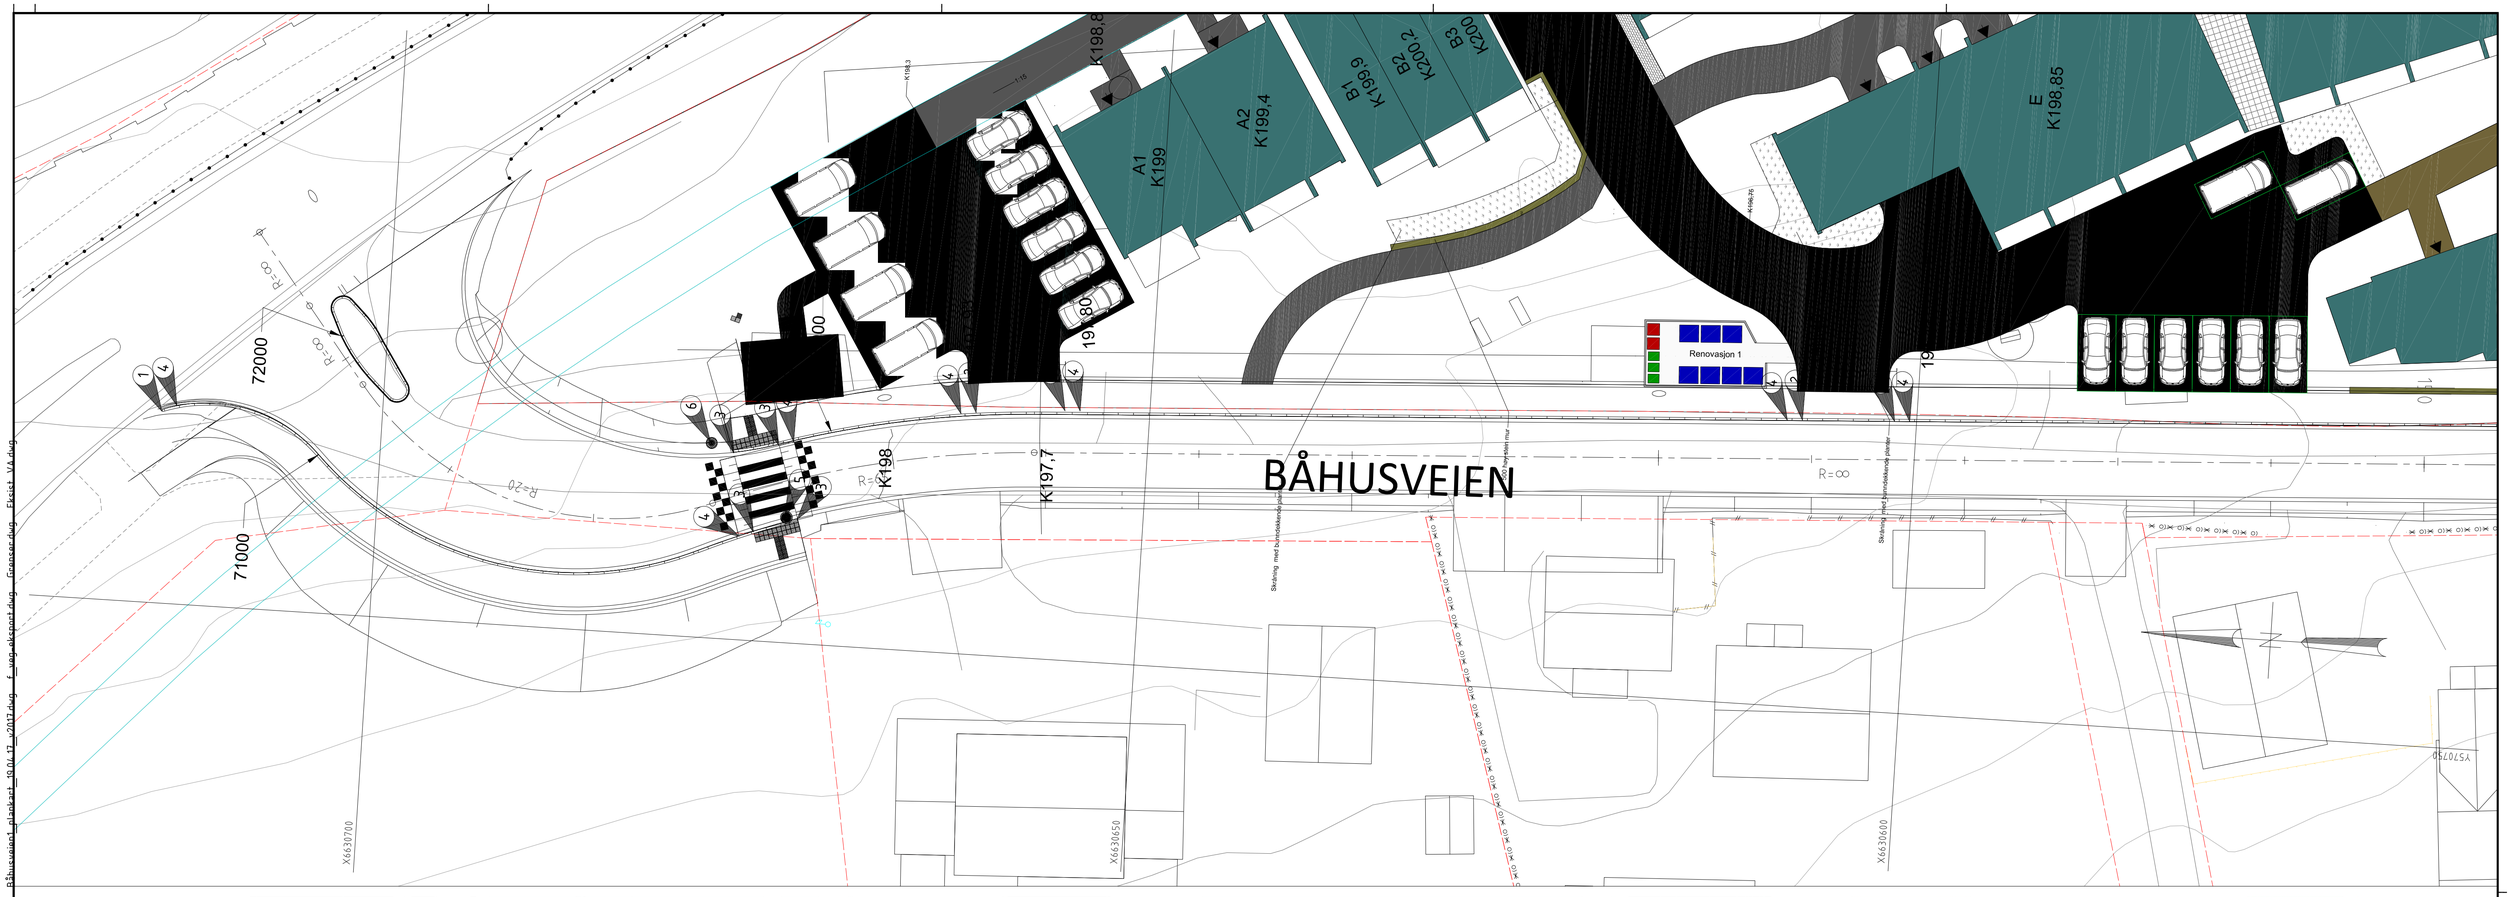

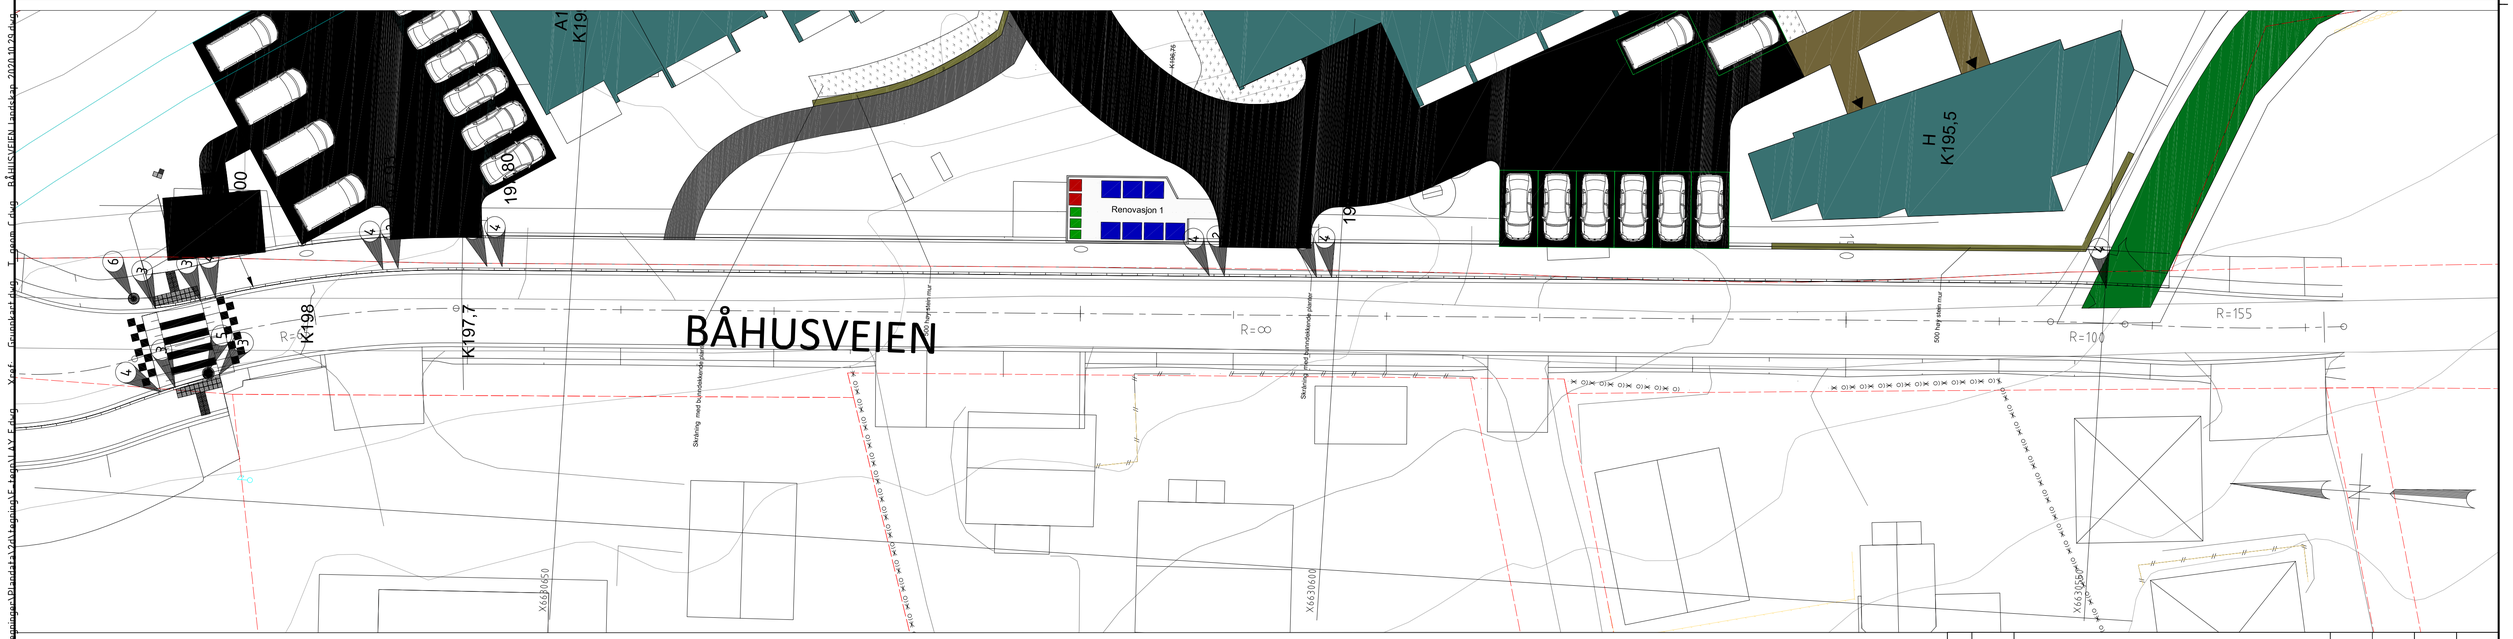

Tegnforklaring

Linjenavn kantsteinslinje Linje 70000

Senterlinje

Kantsteinlinje

Kantstein, 0 mm vis (1)

Kantstein, 20 mm vis (2)

Kantstein, 100 mm vis (3)

Kantstein, 160 mm vis (4)

Eksisterende kumlokk (5)

Nytt sandfang (6)

Opphøyd gangfelt

Varselhelle

Oppmerksomhetshelle

Rev.	Dato	Revideringen gjelder	Nr.	Saksb.	Sidem.k.	Oppdr.a.

Boligbyggelaget Usbl

Solbråtan

Båhusveien
Detaljtegning kantstein

Tegnet av: RTA	Saksbehandler: RTA
Sidemannskontr.: DACN	Oppdragsansvarlig: RTA
Fag: VEI	Målestokk: 1:200
Dato: 26.10.20	
Oppdragsnr.: A131727	Status: FORELØPIG
Tegning nr.:	Rev.: E

COWI

Format: A1 Filnavn: O:\A130000\A131727\3-7_Tegninger\Plandata\20\tegning\E-tegn\LAY-E.dwg Xref: Grunnkart.dwg T_geom_E.dwg BÅHUSVEIEN landskap 2020.10.29.dwg Båhusveien1_plankart_19.01.17_2017.dwg f_veg_eksport.dwg Grenseredrag Eksist VA.dwg

Plot: RTA 29.10.2020 13:57:08