



# SITUASJONSKART




Eiendom: Gnr: 64 Bnr: 31 Fnr: 0 Snr: 0  
Adresse: Vestsidveien 100, 3404 LIER  
Hjemmelshaver: LIER KOMMUNE, Postboks 205, 3401 LIER

**LIER  
KOMMUNE**

Dato: 4/7-2017 Sign:  
Rev. 20.01.20  
Halvorsen & Reine AS

Målestokk  
1:500

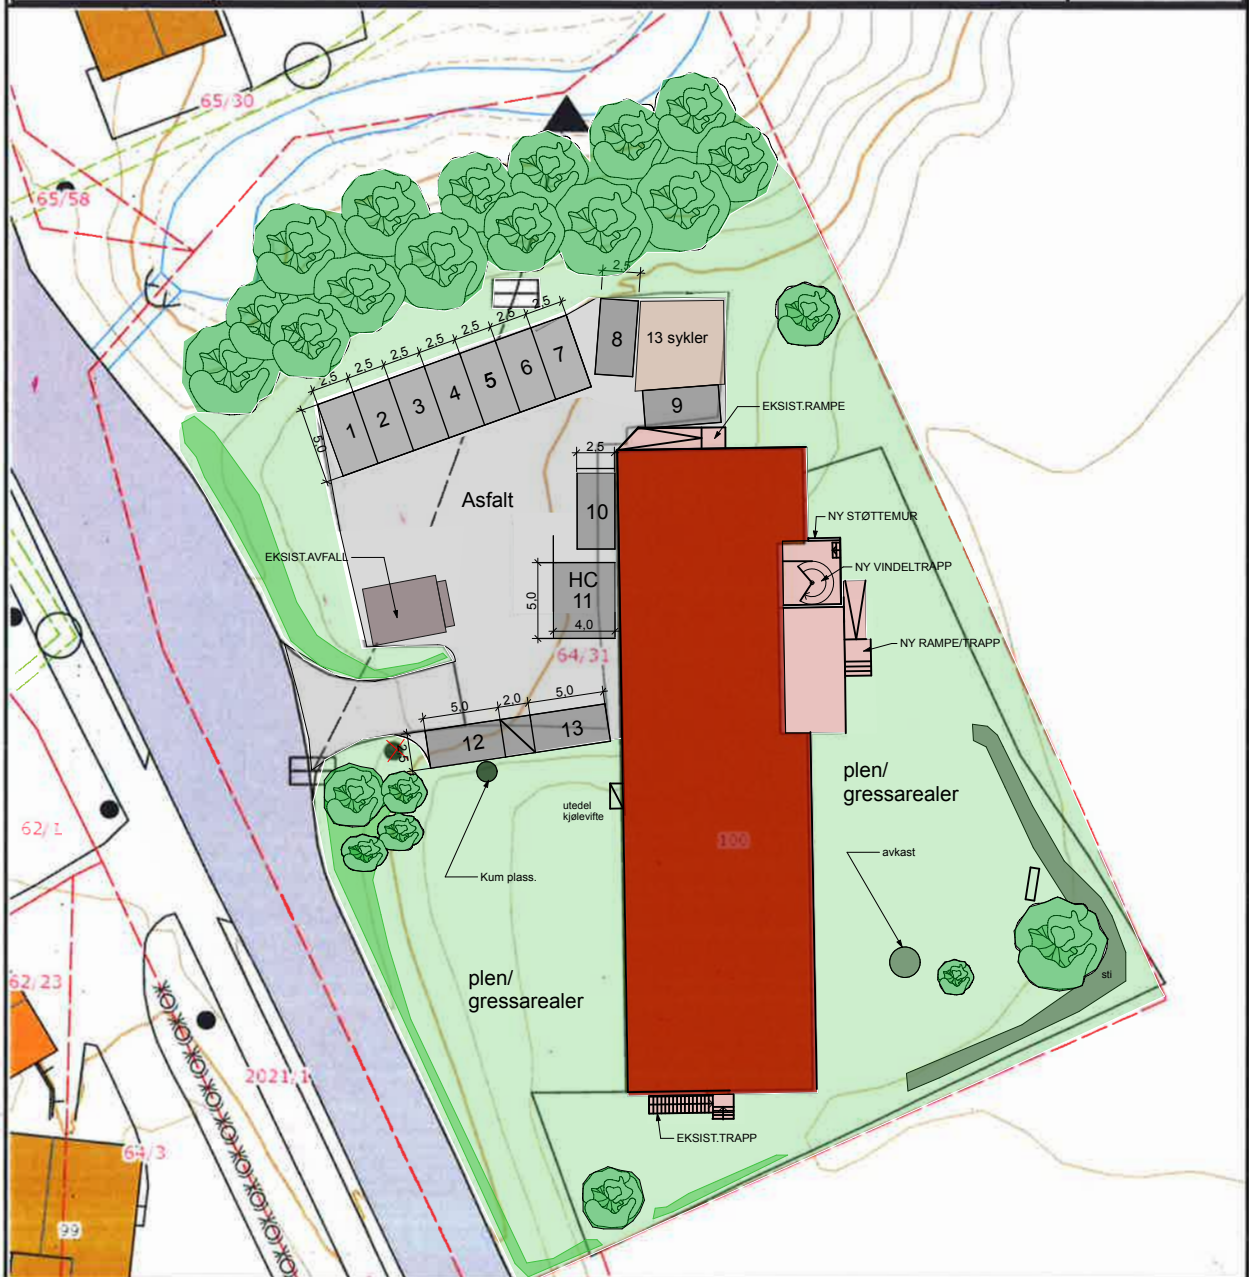

## Tegnforklaring

- |                   |                        |                 |
|-------------------|------------------------|-----------------|
| Vannledning       | Avløp, felles          | Godkjent tiltak |
| Spillvannsledning | Eiendomsgrense         |                 |
| Overvannsledning  | Usikre eiendomsgrenser |                 |

Det tas forbehold om at det kan forekomme feil på kartet, bla. gjelder dette eiendomsgrenser, ledninger/kabler, kummer m.m. som i forbindelse med prosjektering/anleggsarbeid må undersøkes nærmere.