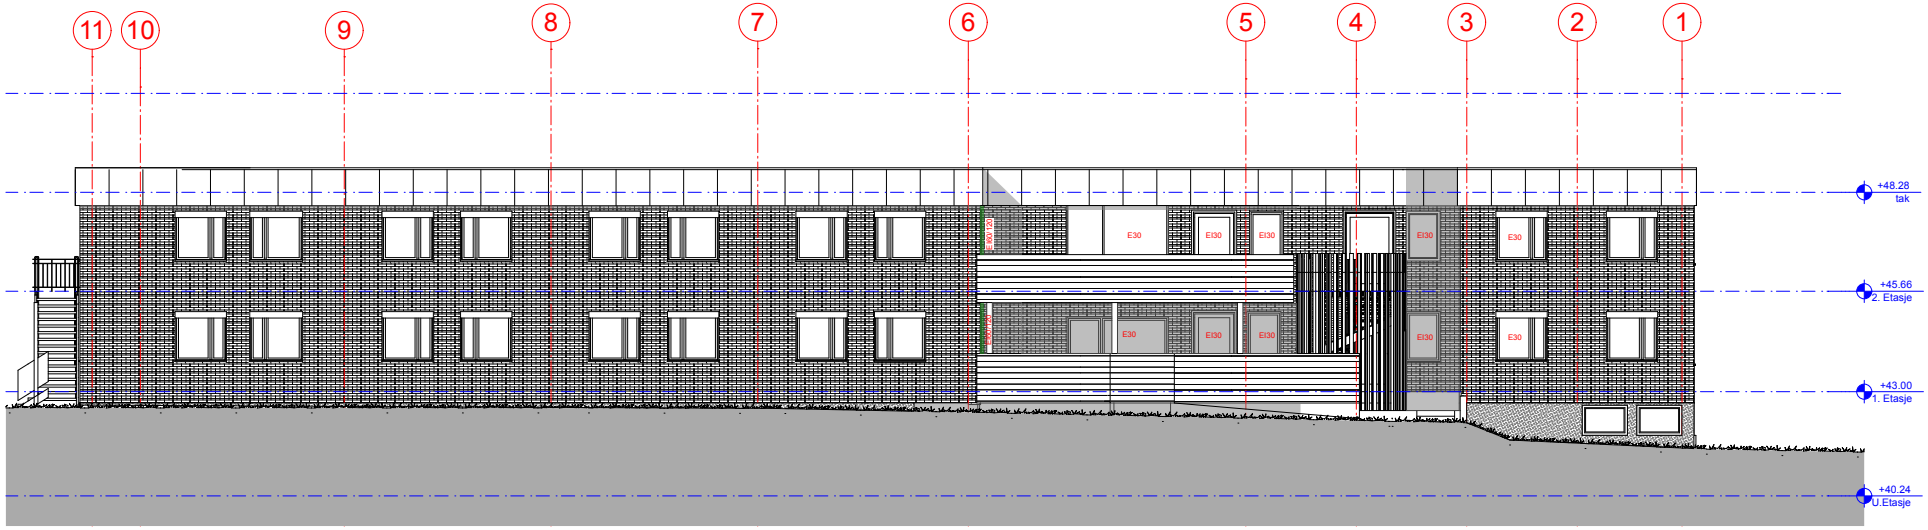

FASADE ØST

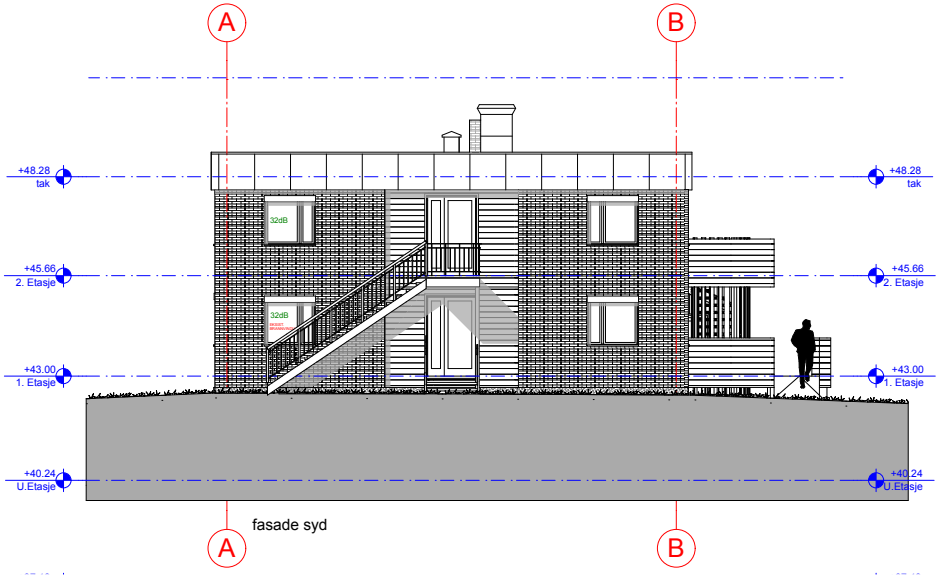

FASADE SYD

puss
fasader

Revisjon	Dato	Beskrivelse av endringer	Tegnet	Godkjent
	21.01.20		mw	dg

Vestsideveien 100
Lier

HALVORSEN & REINE AS
SIVILARKITEKTER MNAL
Hotvetaleen 11, Pb. 9407, 3023 Drammen

Tegningstype: Fasade Øst og Syd
Tegningsstatus:

Målestokk	Prosjektnummer	Etablert	Kontrollert
A2=1:100	2128	MW	DG

Dato	Tegningsnummer	Rev. index
21.01.20	A40-02	