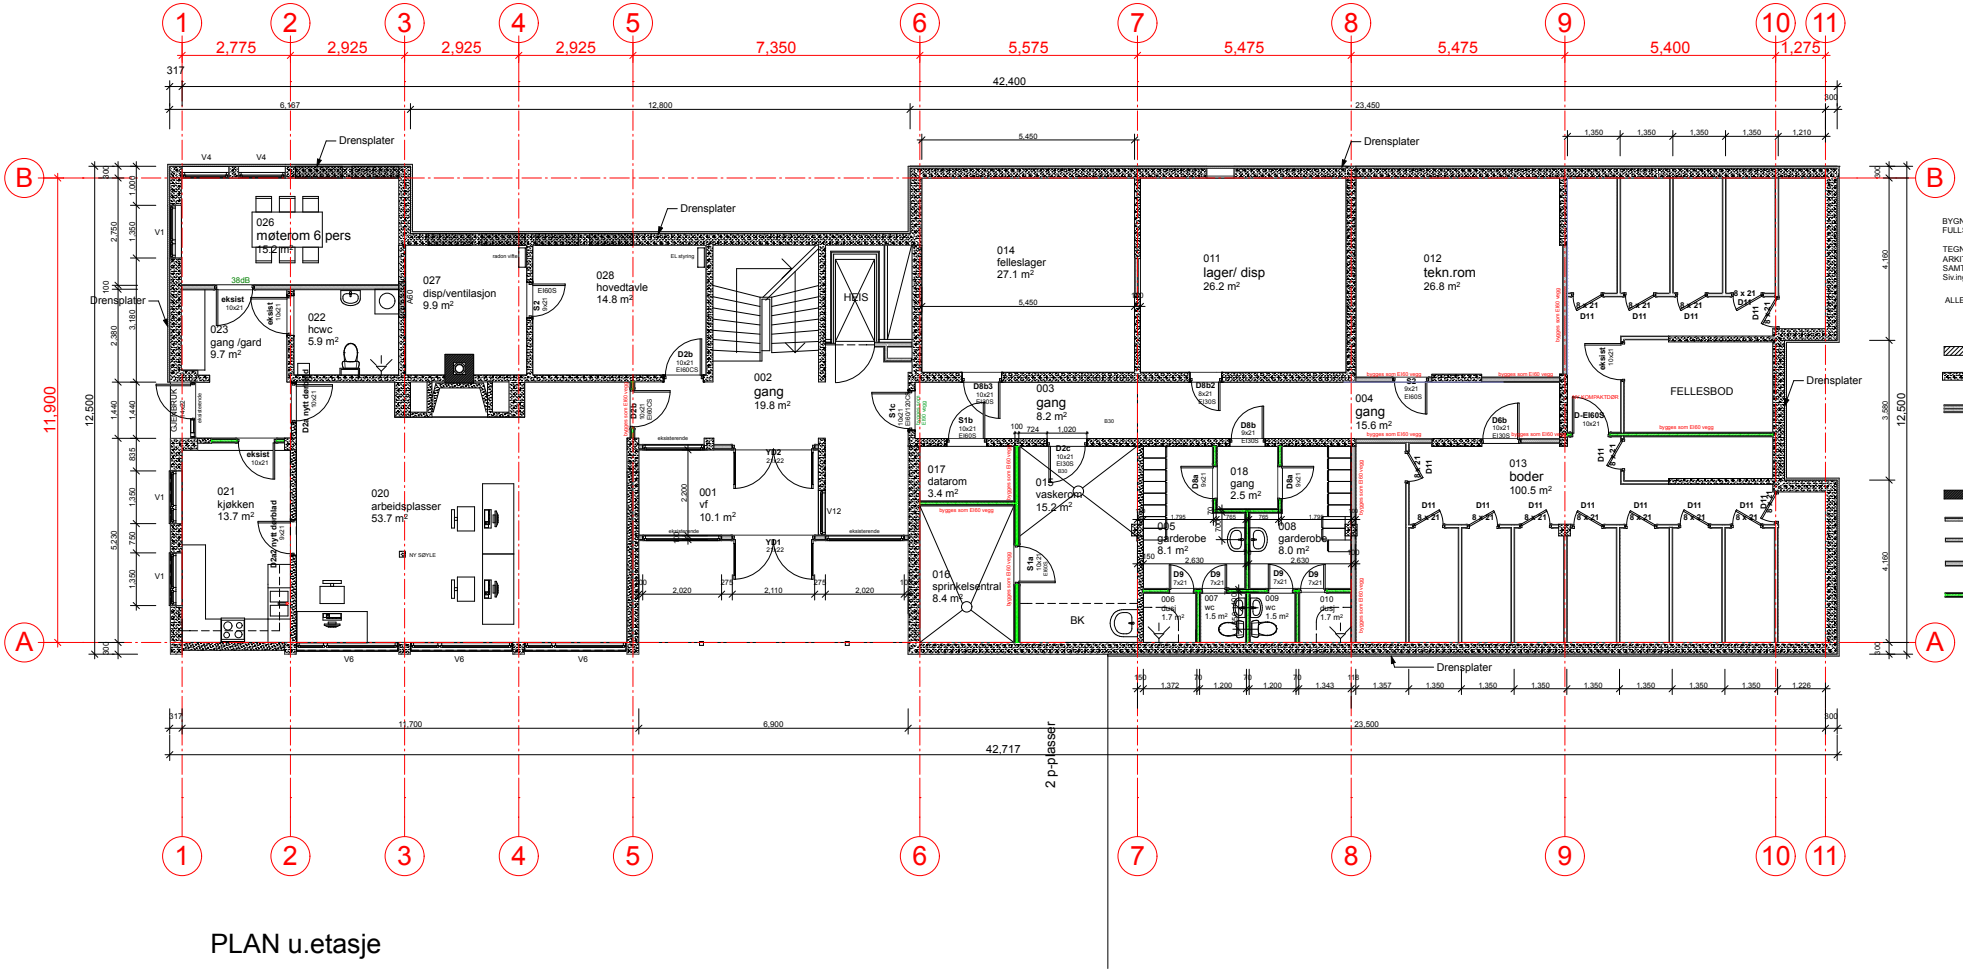

BYGNINGENE ER IKKE FULLSTENDIG OPPMÅLT.

TEGNINGENE ER BASERT PÅ OPPRINNELIGE ARKITEKT-OG KONSULENT-TEGNINGER, SAMT BEGRENSET KONTROLL-MÅLING UTFØRT AV Siv.ing. Stener Sørensen.

ALLE MÅL MÅ KONTROLLMÅLES PÅ STEDET.

EKSIST. MURTE VEGGER

EKSIST. BETONGVEGGER

BINDINGSVERK
DD 70/70 202 M140
(dobbel stenderverk 70mm
2-lag 13mm gipsplate hver side
2x70 mm ubrennba mineralull
A60 52 dB

MURVERK
(gjenmuring)

70 mm med 2-lag gips en side

70 mm med 13 mm gips på begge sider

100 mm med 13 mm gips på begge sider

NYE VEGGER Stålvegg 70 mm
12 mm gips+13 mm robust gips
på begge sider

PLAN u.etasje

21.01.20			TRB	RØ
Endringsdato	Beskrivelse av endringer		Tegnet	Kontrollert

Vestsideveien 100 Lier

HALVORSEN & REINE AS
Tlf: 3283 15 00 Fax: 3283 15 01
Holtefoldeen 11, Pb. 7407, 3023 Drammen

Tegningstittel: Plan u.etasje

Målestokk	Prosjektnummer	Utarbeidet	Kontrollert
A1= 1:50	2128	MW	DG

Dato	Tegningsnummer	Rev. Grunn
21.01.20	A20-50-U	