



SITUASJONSKART


Eiendom: Gnr: 52 Bnr: 34 Fnr: 0 Snr: 0
Adresse: Saueveien 14, 3404 LIER
Hjemmelshaver:



**LIER
KOMMUNE**

Dato: 30/1-2024 Sign:

Målestokk 1:500

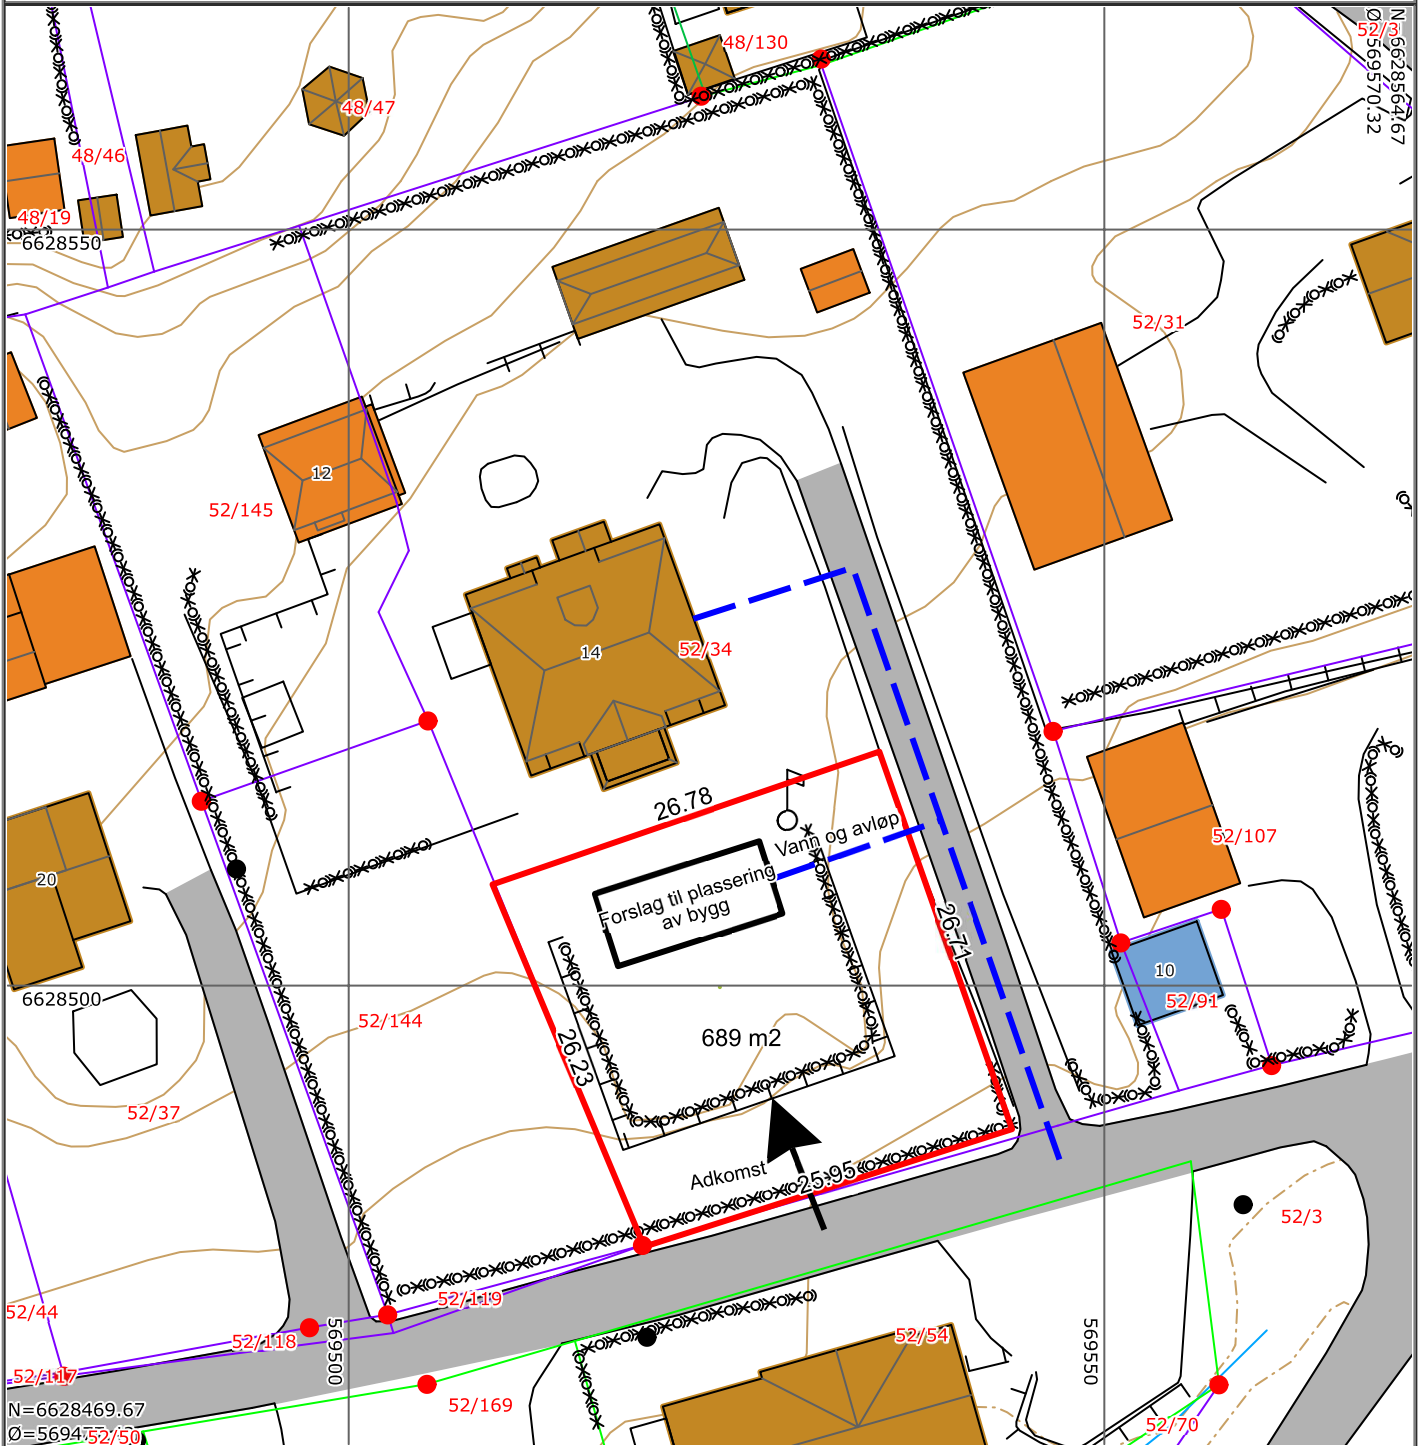

Tegnforklaring

- Nøyaktige eiendomsgrenser
- Middels nøyaktige eiendomsgrenser
- Mindre nøyaktige eiendomsgrenser
- Lite nøyaktige eiendomsgrenser
- Skisserte eiendomsgrenser
- Godkjent tiltak

Situasjonskartet inneholder ikke opplysninger om offentlige eller private hovedledninger for vann og avløp. Informasjon om vann og avløpsledninger kan hentes hos Lier VVA KF. Kontakt postmottak@lier.kommune.no.