


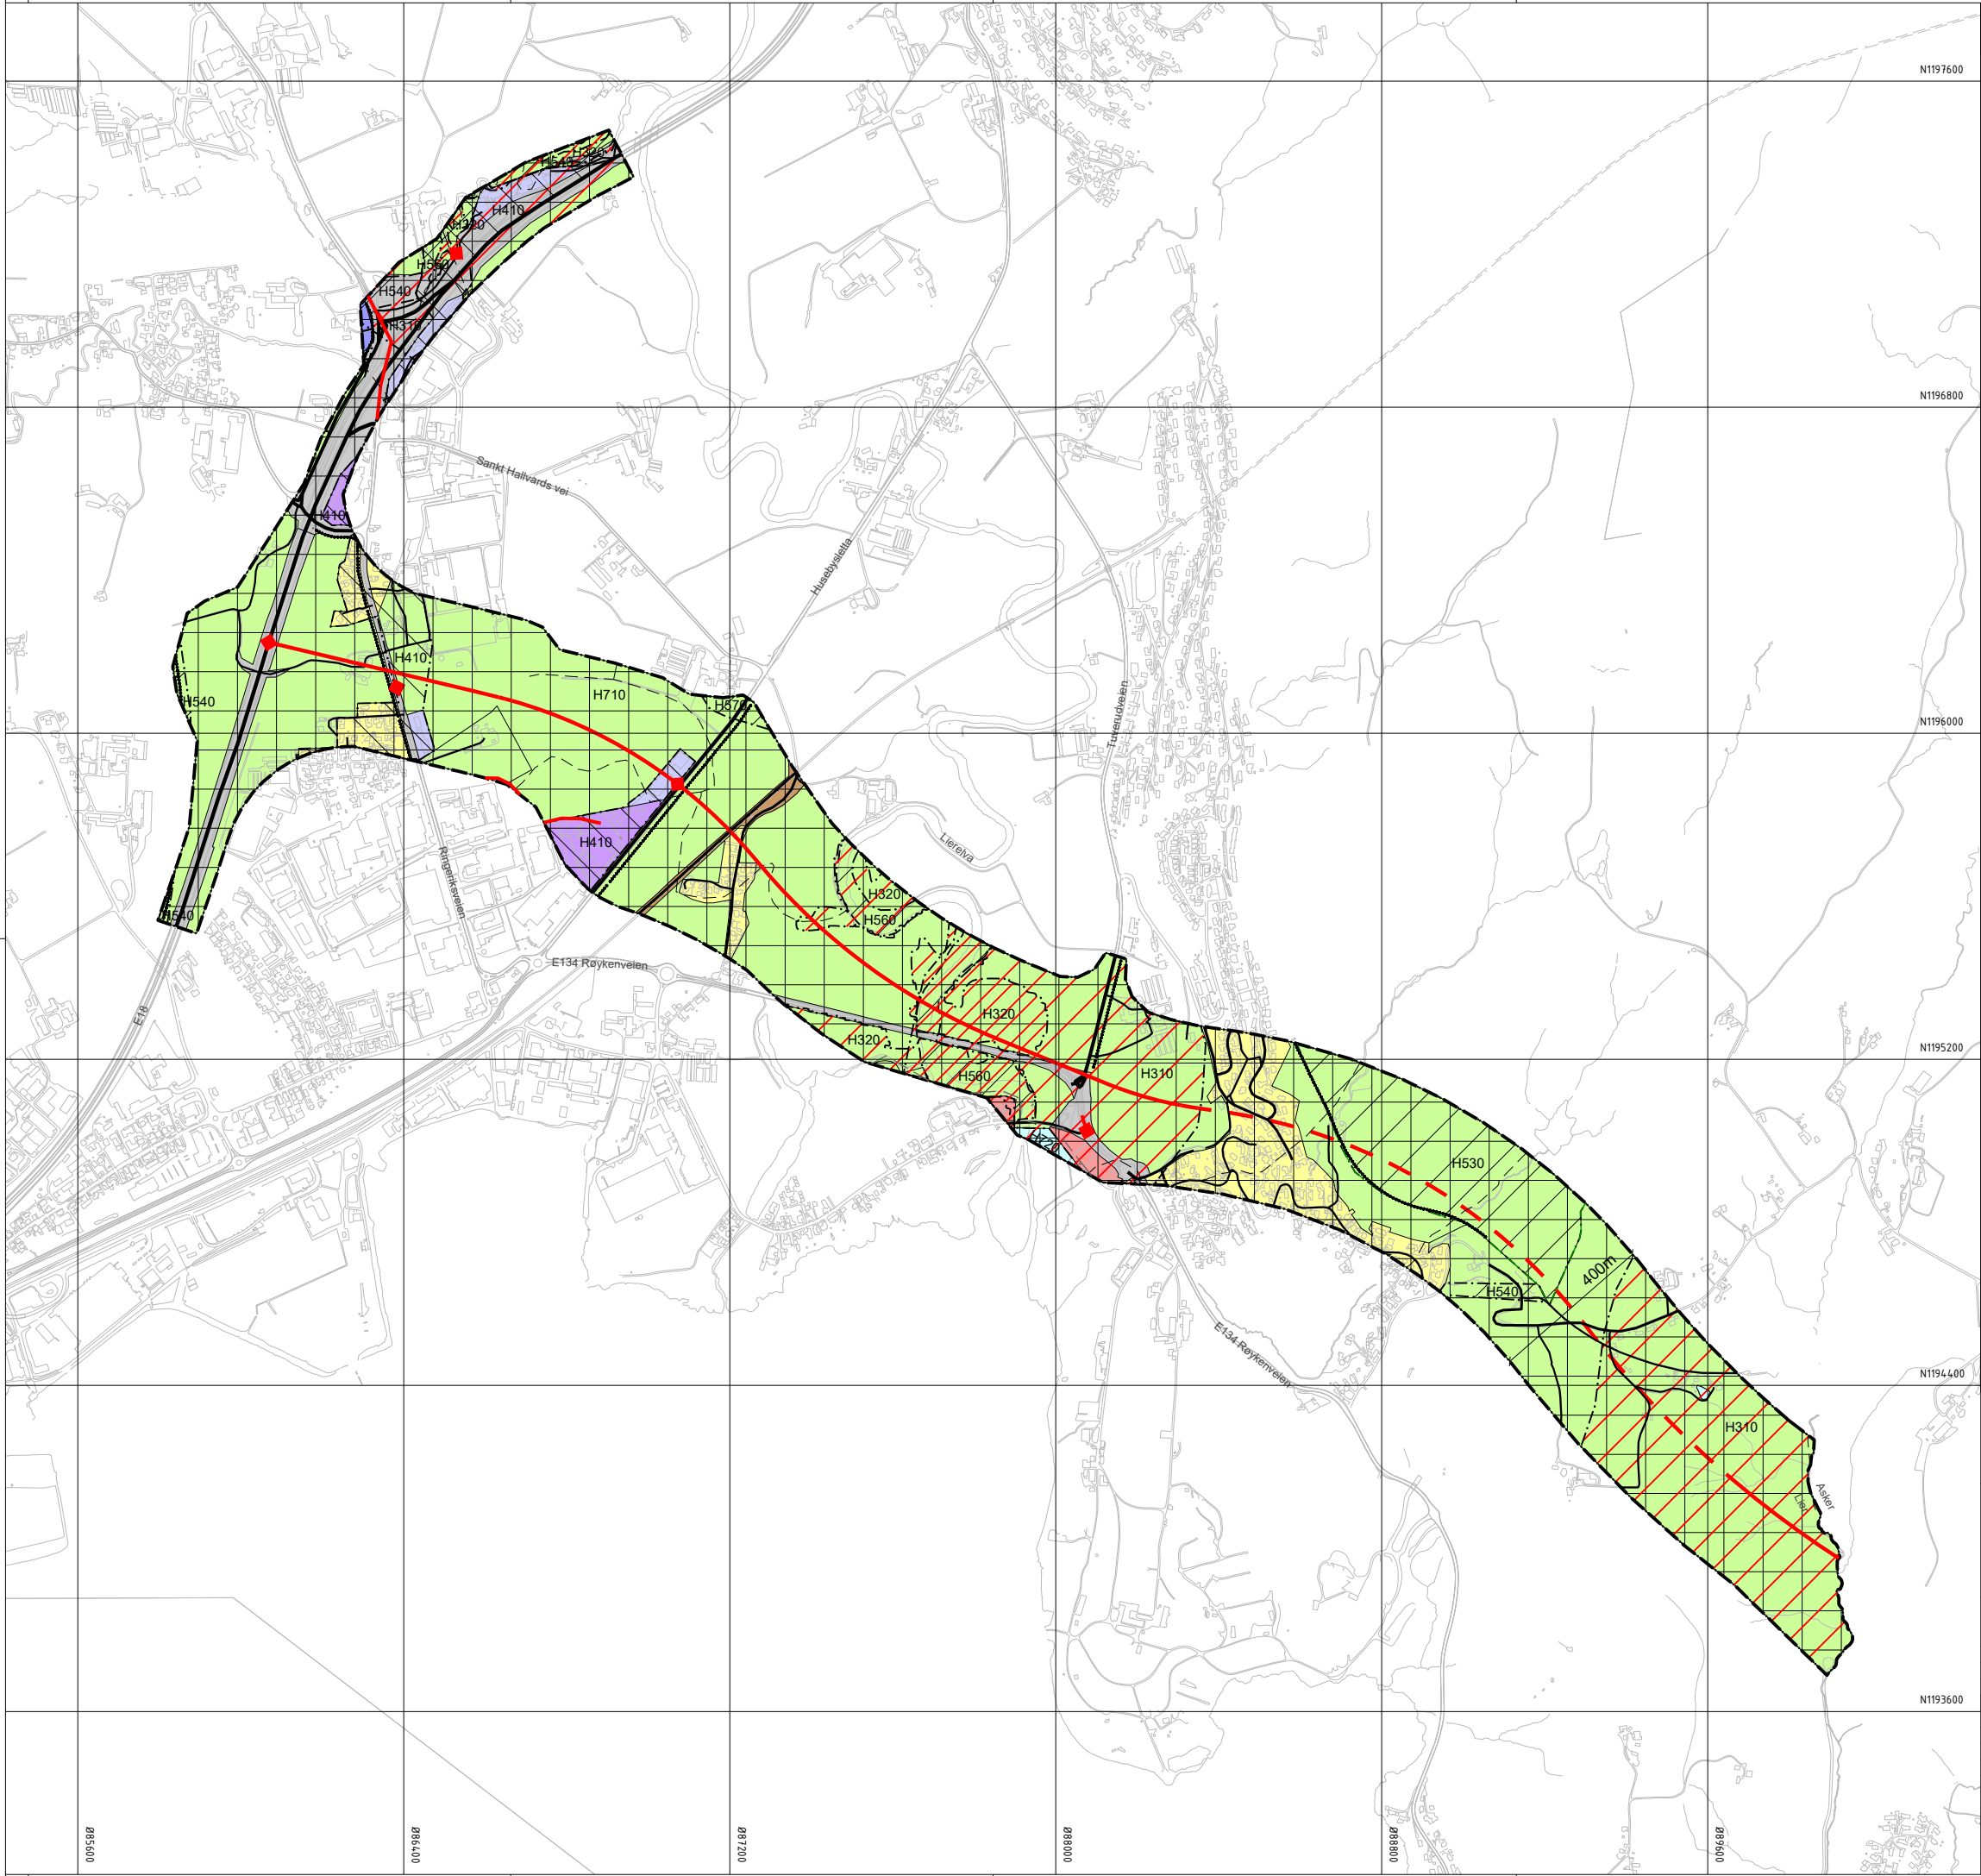

Tegnforklaring

Kommuneplaner PBL 2008

§11-7. Nr. 1 - Bebyggelse og anlegg

Boligbebyggelse (1110)

Forretninger (1150)

Offentlig eller privat tjenesteyting (1160)

Næringsbebyggelse (1300)

§11-7. Nr. 2 - Samferdselsanlegg og teknisk infrastruktur

Fjernveg - På bakken (1121)

Fjernveg - Tunnel (1121)

Hovedveg - På bakken (1122)

Samleveg - På bakken (1124)

Adkomstveg - På bakken (1125)

Gang/sykkelveg - På bakken (1130)

Jernbane - På bakken (1151)

Samferdselsanlegg og teknisk infrastruktur (arealer) (2001)

Veg (2010)

Bane (nærmere angitt baneformål) (2020)

§11-7. Nr. 5 - Landbruks-, natur- og friluftsmål samt reindrift

LNFR for tiltak basert på gårdens ressursgrunnlag (5100)

§11-7. Nr. 6 - Bruk og vern av sjø og vassdrag med tilhørende strandsone

Bruk og vern av sjø og vassdrag med tilhørende strandsone (6001)

§11-8 - Hensynssoner

Ras- og skredfare (310)

Flomfare (320)

Krav vedrørende infrastruktur (410)

Hensyn friluftsliv (530)

Hensyn grønnsstruktur (540)

Bevaring naturmiljø (560)

Bevaring kulturmiljø (570)

Båndlegging til samferdselsanlegg og teknisk infrastruktur (710)

Båndlegging etter lov om naturvern (720)

Linjesymbol

Grense for faresone

Grense for infrastruktursoner

Grense for angitt hensynssone

Grense for båndleggingsone

Planens begrensning

Arealgrense

Strandlinje sjø (1160)

Midtlinje vassdrag (1162)

Markagrense (1163)

Måle og avstandslinje (1259)

Punktsymboler

Vegkryss

Nåværende

Framtidig

Kartopplysninger

Kilde for basiskart: FKB

Dato for basiskart: 20.11.2019

Koordinatsystem: EUREF89 NTM sone 10

Høydegrunnlag: NN2000

Kommunedelplan for

E134 Dagslett-E18

Vitbank-over

Med tilhørende reguleringsbestemmelser

Arealplan-ID: 503-909-2

Forslagsstiller: Statens vegvesen

SAKSBEHANDLING ETTER PLAN- OG BYGNINGSLOVEN

SAKS-NR

DATO

SIGN

Dato

Revisjon

Dato

Revisjon

Dato

Revisjon

Kommunestyret sitt vedtak

Ny 2. gang behandling

Offentlig ettersyn fra til

2. gangs behandling

Offentlig ettersyn fra til

1. gangs behandling

Kunngjøring av oppstart av planarbeid

Oppstartsmøte

PLANEN ER UTARBEIDET AV:

PLANKONSULENT

Norconsult

TEGNNR. R-403

DATO 01.12.2021

SIGN. SCHBUL

Det bekreftees at planen er i samsvar med kommunestyrets vedtak av

Ekvidistanse: 1:8000 (A1) og 1:16 000 (A3)

Kartmålestokk: 1:8000 (A1) og 1:16 000 (A3)

0 200 400m

N