



Snitt B1 og B2

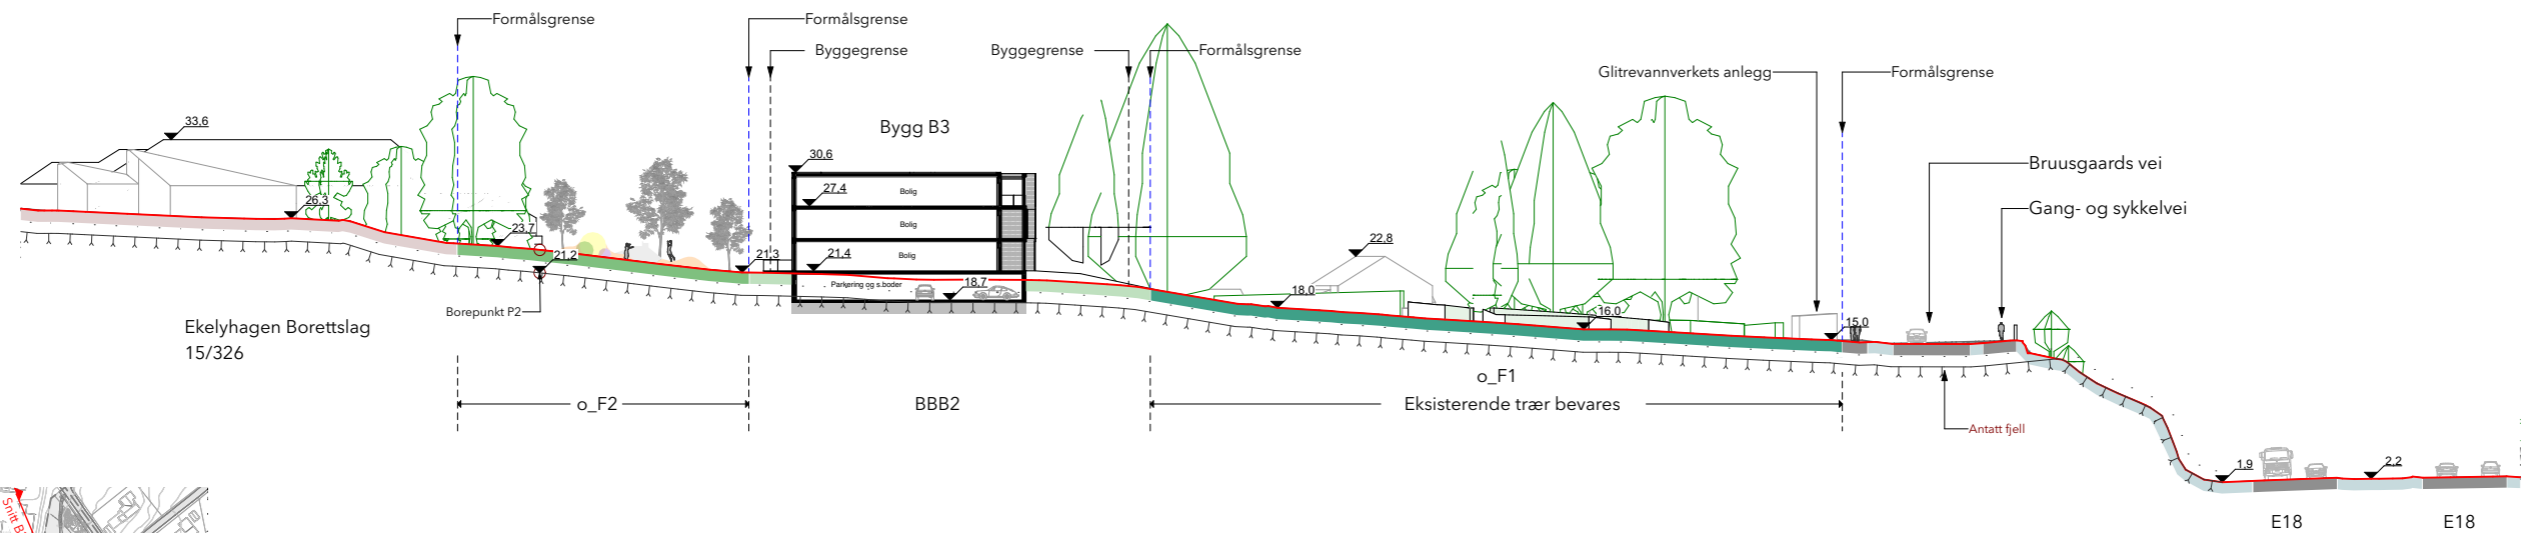

Snitt B3

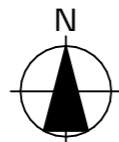


Tegning  
**Snitt B1 og B2. Snitt B3**  
 Ekeli park og bolig  
 30 boenheter  
 Ekeli parken 3404 Lier  
 Tiltakshaver  
 B\_VAR AS

Rev	Nr	Beskrivelse	Dato	Sign	Kontr


Prosjektnr. 2331	Dato: 23.06.2025	Gnr./Bnr./Festenr.	Mål: /A3	Tegningsnr. A30-1
Fase. Detaljreguleringsplan	Sign. SA	Kontroll HM	Rev. dato	Rev. ID

**SOLLI** arkitektur & landskap

Grønland 61, Drammen  
 32 83 07 80 | post@arkitektsolli.no | www.arkitektsolli.no

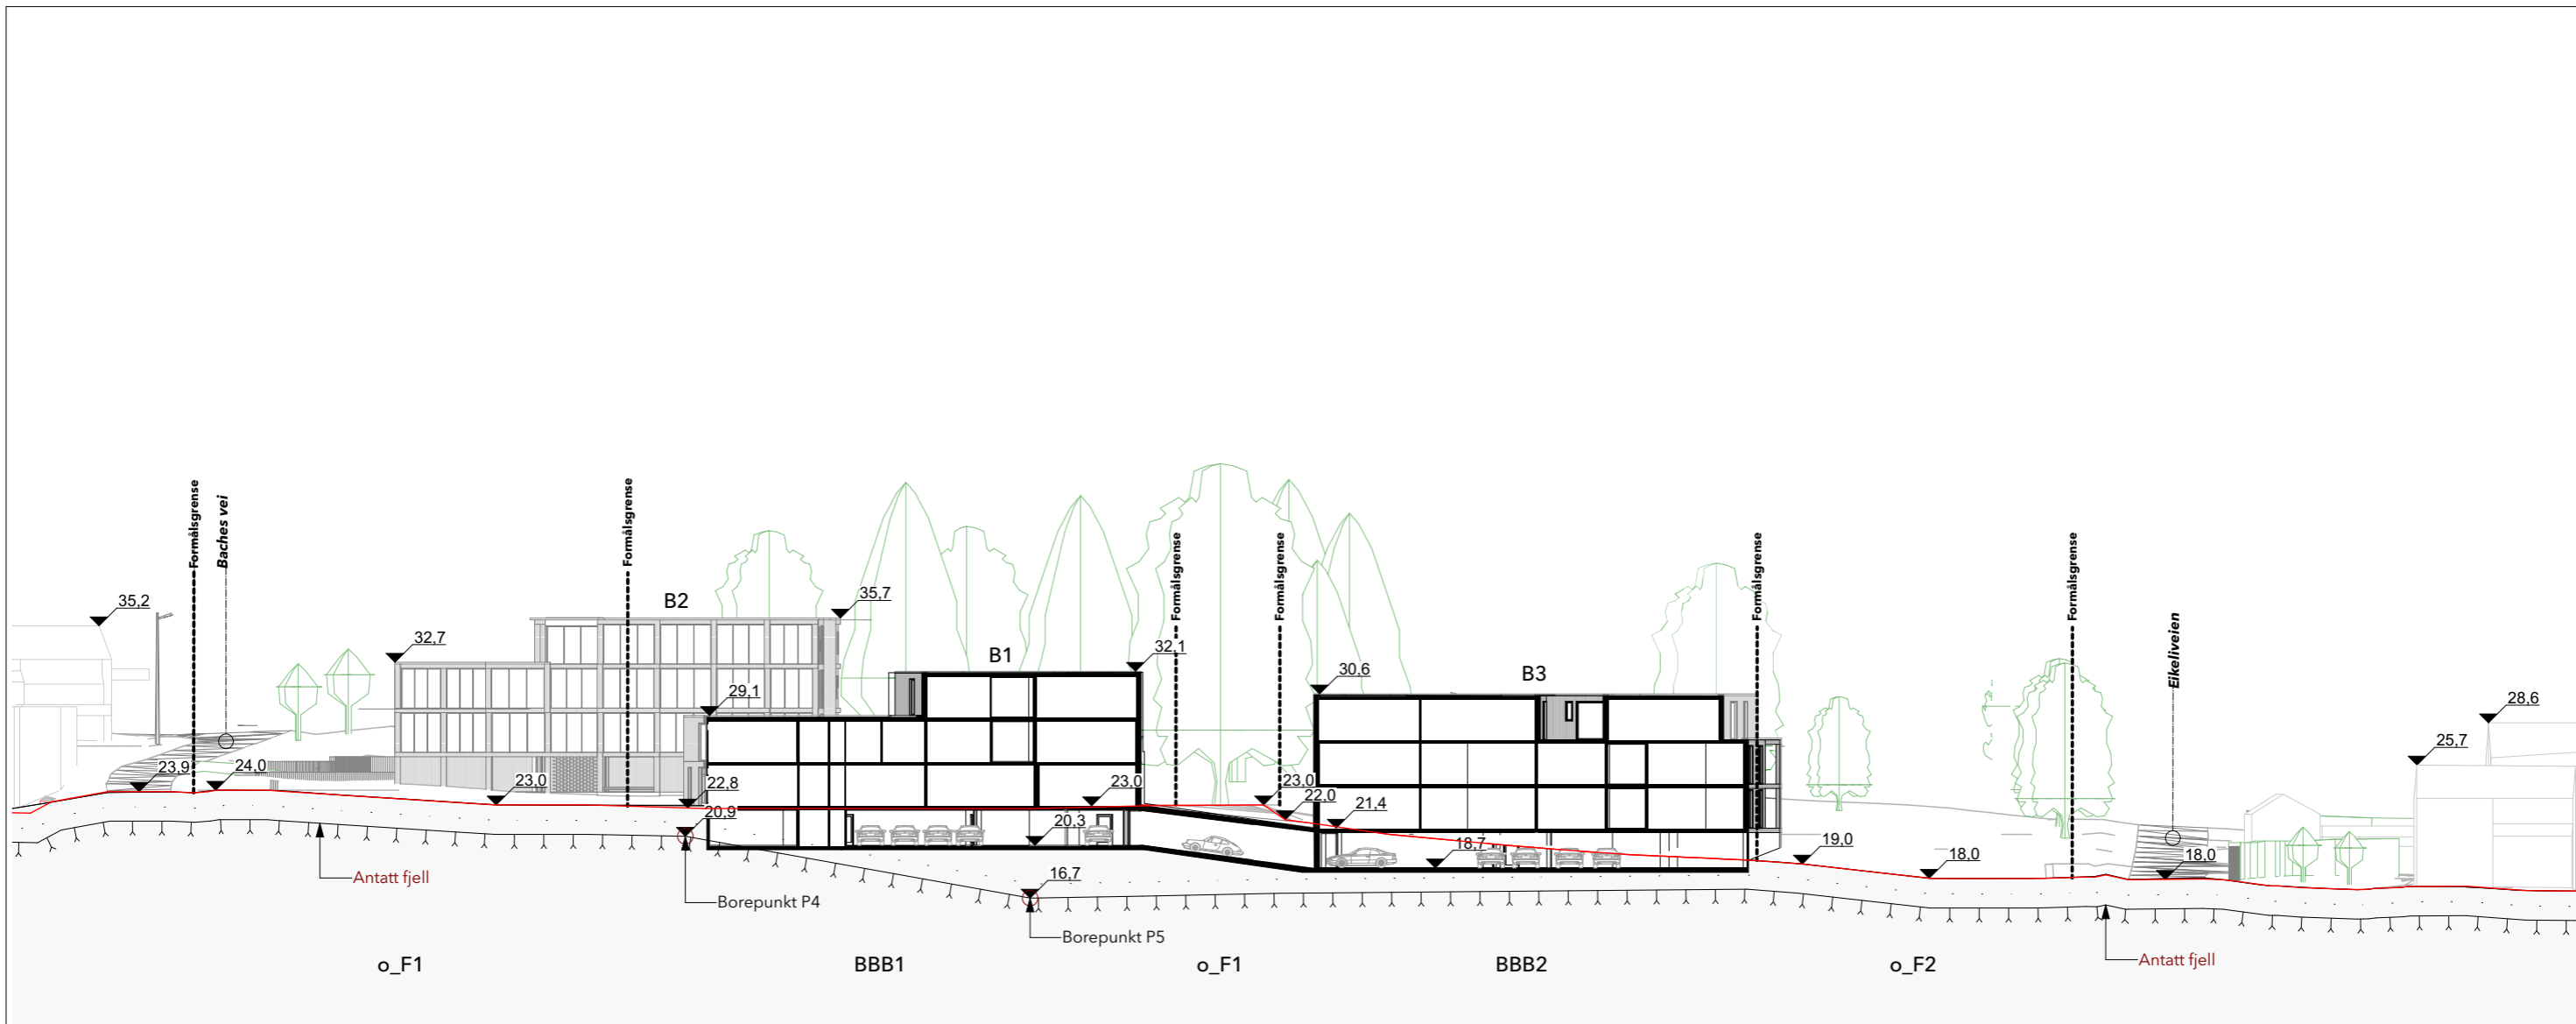

Snitt L

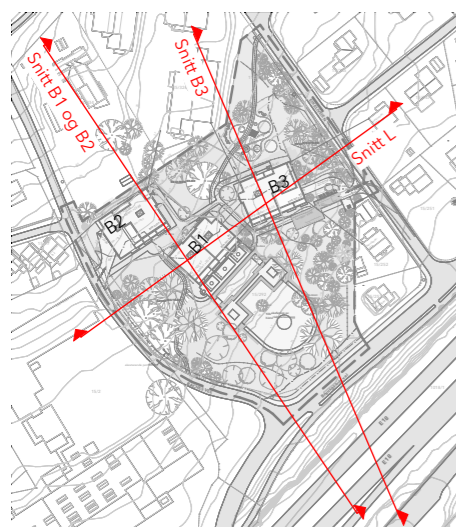

Tegning <b>Snitt L</b> Ekeli park og bolig 30 boenheter Ekeli parken 3404 Lier Tiltakshaver B_VAR AS		<table border="1"> <thead> <tr> <th>Rev</th> <th>Nr</th> <th>Beskrivelse</th> <th>Dato</th> <th>Sign</th> <th>Kontr</th> </tr> </thead> <tbody> <tr> <td> </td> <td> </td> <td> </td> <td> </td> <td> </td> <td> </td> </tr> </tbody> </table>	Rev	Nr	Beskrivelse	Dato	Sign	Kontr							Prosjektnr. 2331	Dato: 23.06.2025	Gnr./Bnr./Festenr.	Mål: /A3	Tegningsnr. A30-2	<b>SOLli arkitektur &amp; landskap</b>  Grønland 61, Drammen 32 83 07 80   post@arkitektsolli.no   www.arkitektsolli.no
			Rev	Nr	Beskrivelse	Dato	Sign	Kontr												
Fase: Detaljreguleringsplan	Sign. SA	Kontroll HM	Rev. dato	Rev. ID																