


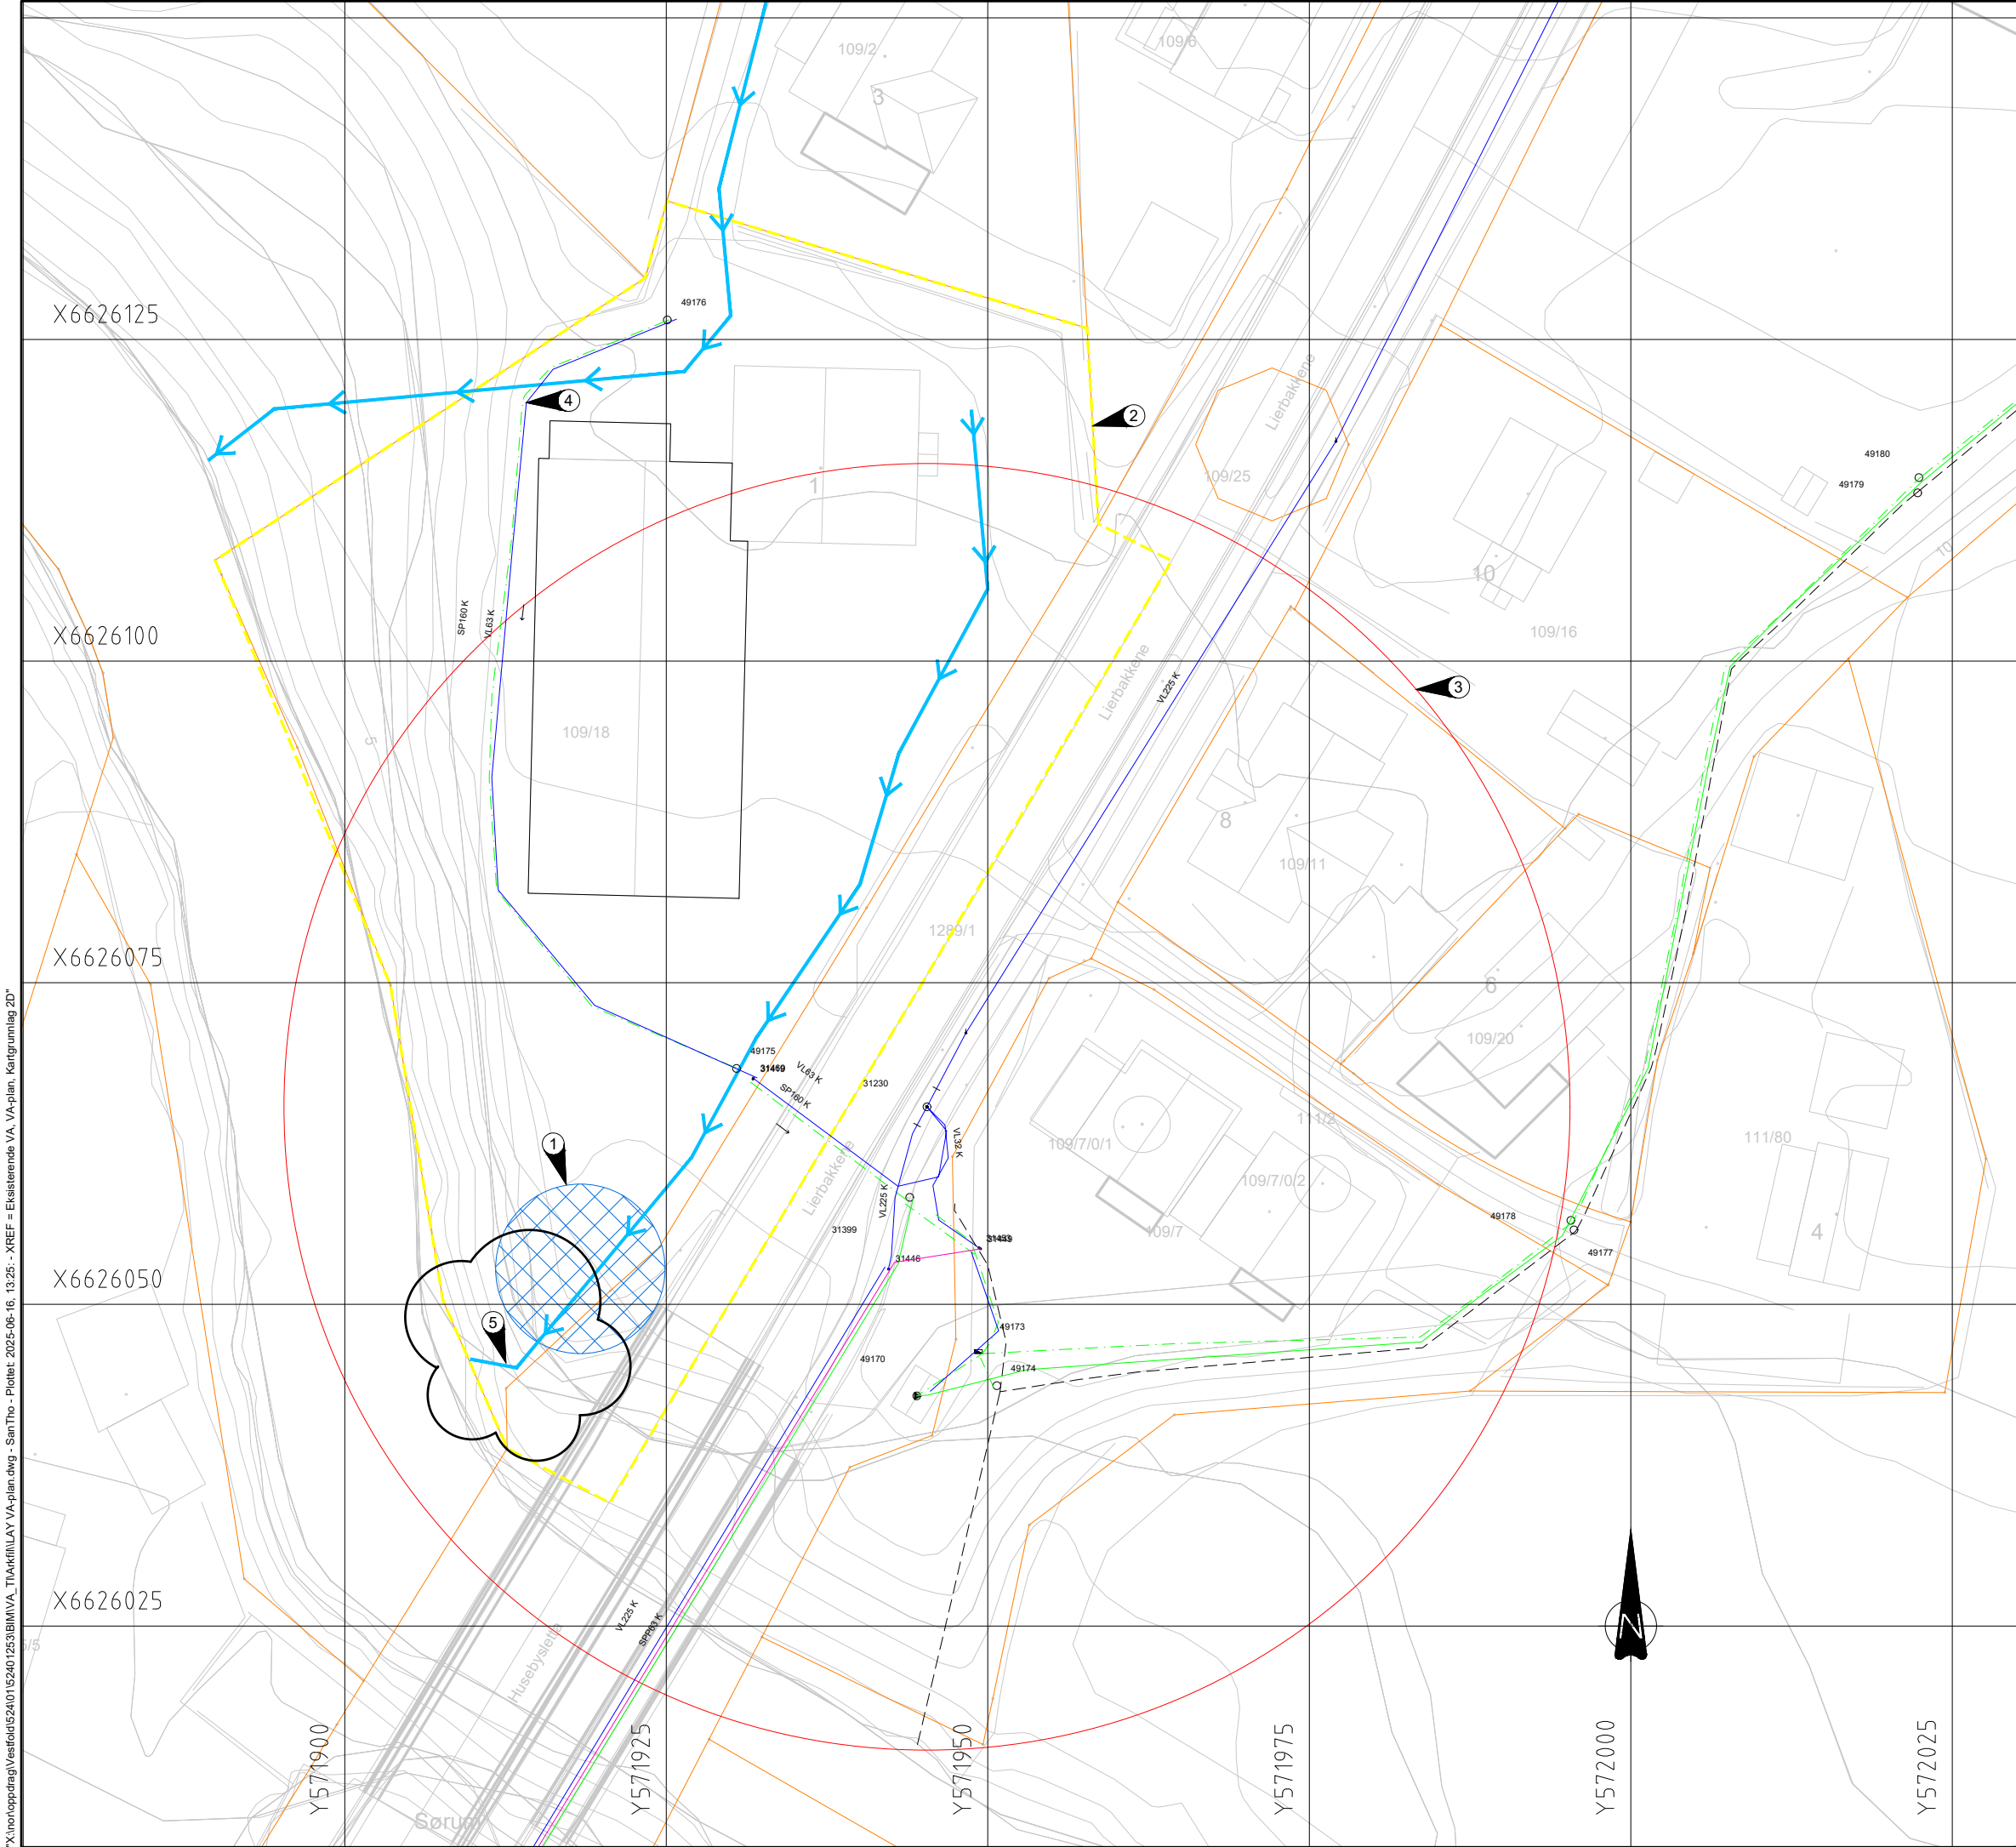

TEGNFORKLARING	
Vann	
Spillvann	
Overvann	
Sluk	
Flomvei	
Fordrøyning	

- MERKNADER**
- ① Fordrøyningsanlegg A=123m2 h=0,2m med terskel
 - ② Reguleringsområdet
 - ③ Brannradius fra eksisterende brannkum 31230, r=50m
 - ④ Stikkledning tilknyttes kommunale ledninger
 - ⑤ Skråning ned til Lierelva plastres med stein for å forhindre erosjon.

E02	2025-06-16	Til regulering. Plastring av skråning	SanTho	AtiGul	AtiGul
E01	2024-03-08	Til regulering	KatGje	AtiGul	AtiGul
Rev.	Dato	Beskrivelse	Utarbeidet	Fagkontroll	Godkjent
Dette dokumentet er utarbeidet av Norconsult som del av det oppdraget som fremgår nedenfor. Opphavsretten tilhører Norconsult. Dokumentet må bare benyttes til det formål som oppdragsavtalen beskriver, og må ikke kopieres eller gjøres tilgjengelig på annen måte eller i større utstrøkning enn formålet tilsier.					
Norway Chin Mission Church					Målestokk (gjelder A1) 1:250
Lierbakkene 1 regulering VAO VAO-plan					
Norconsult		Oppdragsnummer 52401253	Tegningsnummer H01	Revisjon E02	