Søndre Solspillet


Pob Entreprenør AS

Terrengsnitt A-C


Tegnet av: BEB	Saksbehandler: EB
Sidemannskontr:	Prosjektansvarlig: EB
Dato: 07.04.26	Målestokk: 1:250
Prosjektnr: 12821	
Tegn. nr: 201	Koordinatsystem: EUREF89 NTM sone 10, NN2000

AREAL+
Epost: post@arealplus.no
Fåvang Tlf: 61 24 57 70
Lillehammer Tlf: 61 24 57 70
Gjøvik Tlf: 90 97 37 51

A

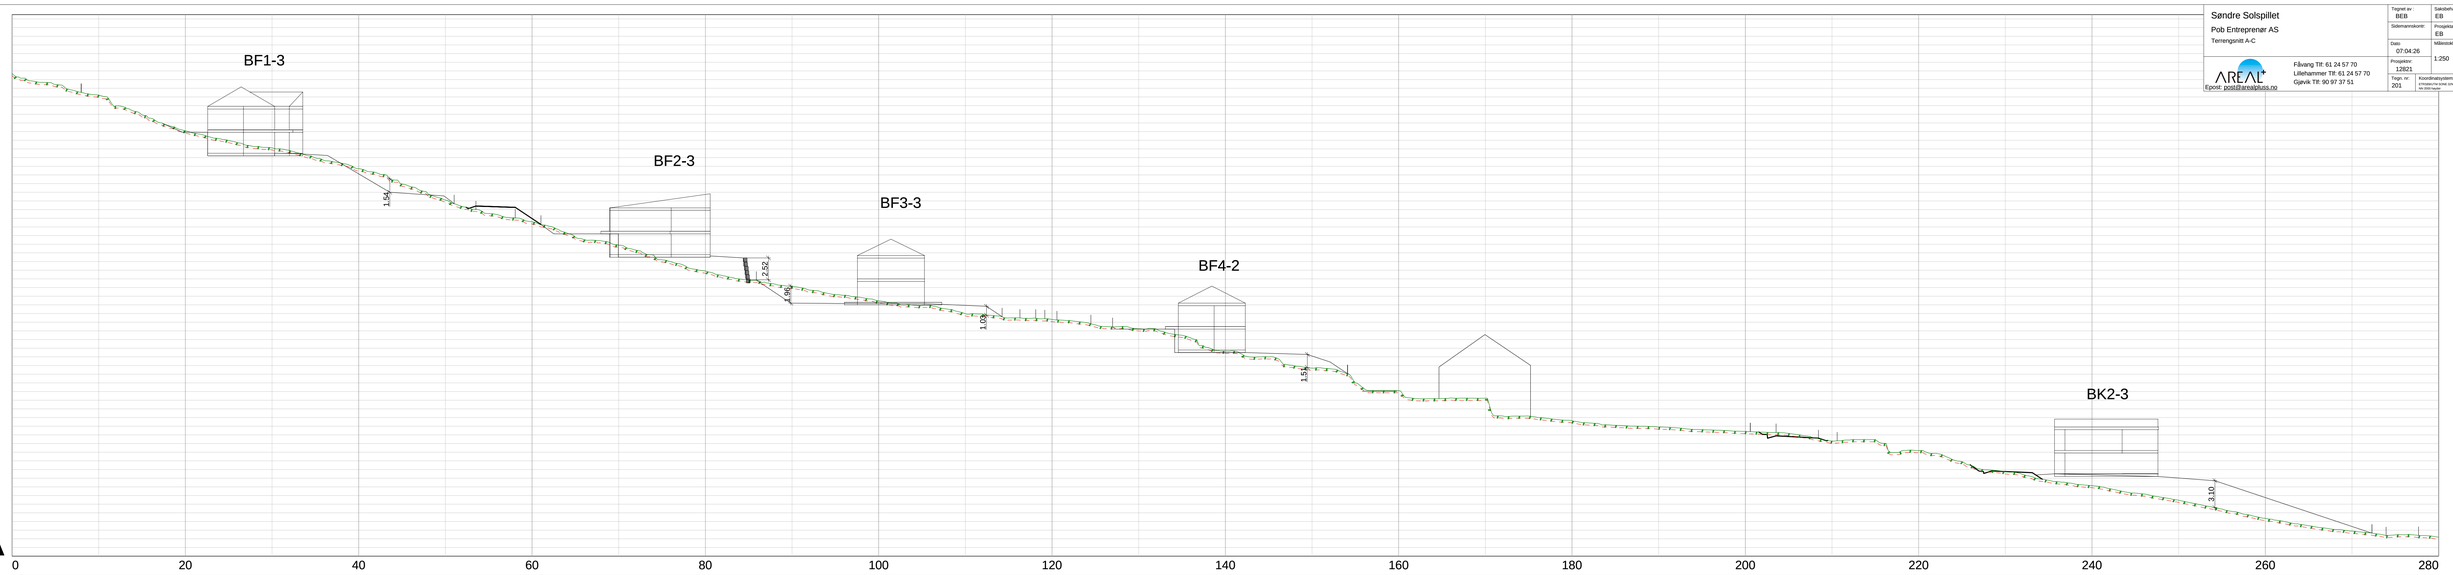

B

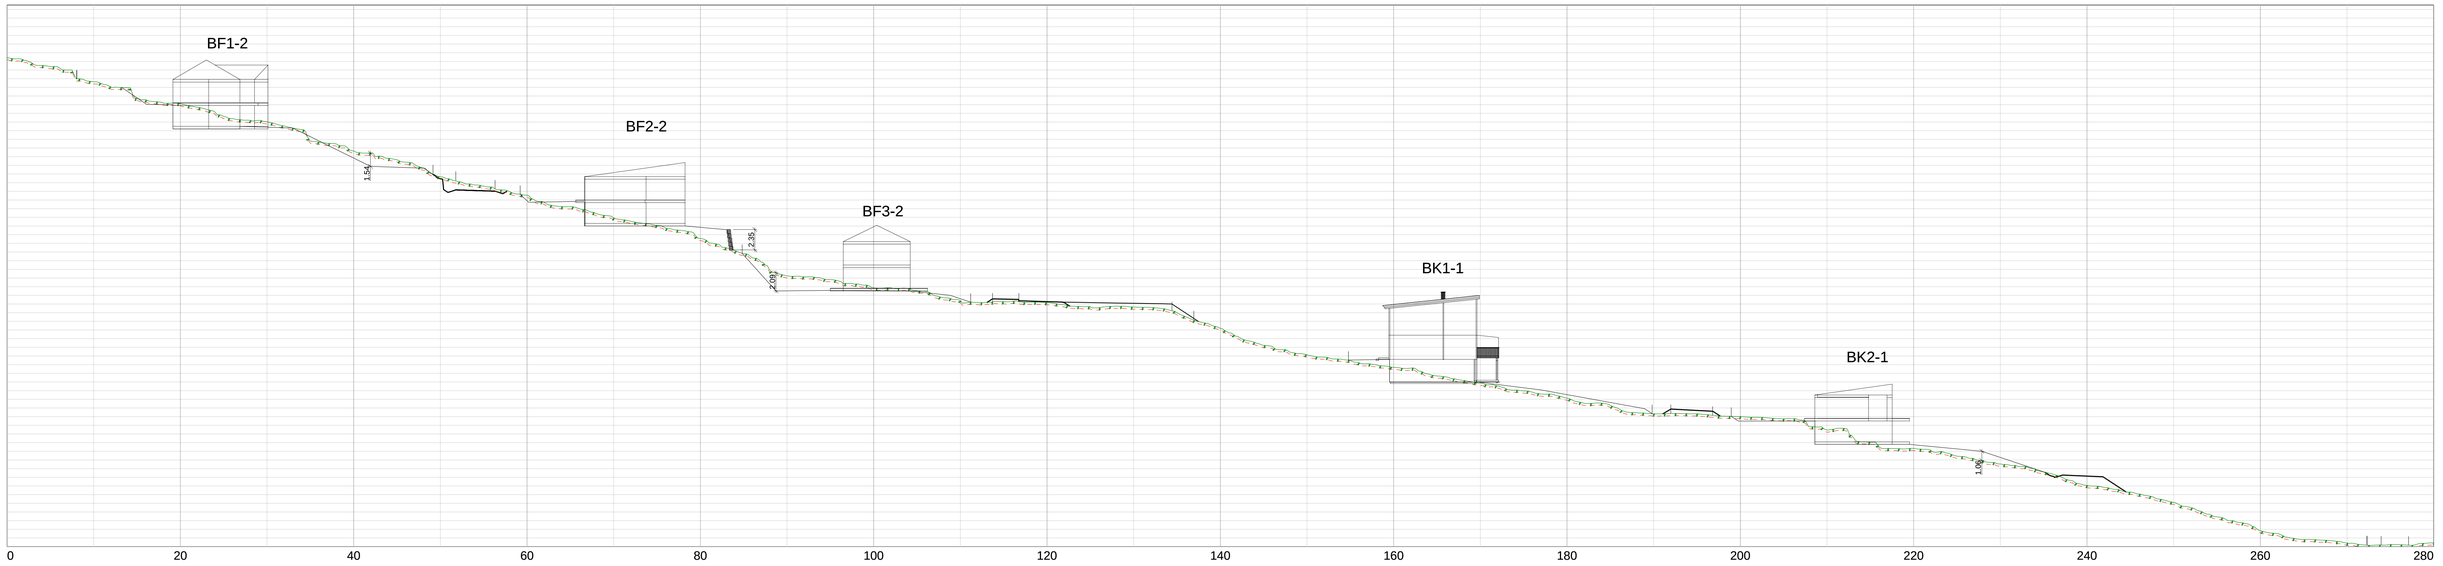

C

