





Søndre Solspillet

Nærlekeplass, gnr/bnr 61/40
Illustrasjonsplan



Fåvang Tlf: 61 24 57 70
Lillehammer Tlf: 61 24 57 70
Gjøvik Tlf: 90 97 37 51

Tegnet av : EH		Saksbehandler
Sidemannskontroll:		Prosjektansvarlig
Dato 20.01.26		Målestokk
Prosjektnr:		1:500
Tegn. nr: 901	Koordinatsystem: ETRS89/UTM SONE 32N NN 2000 høyder	

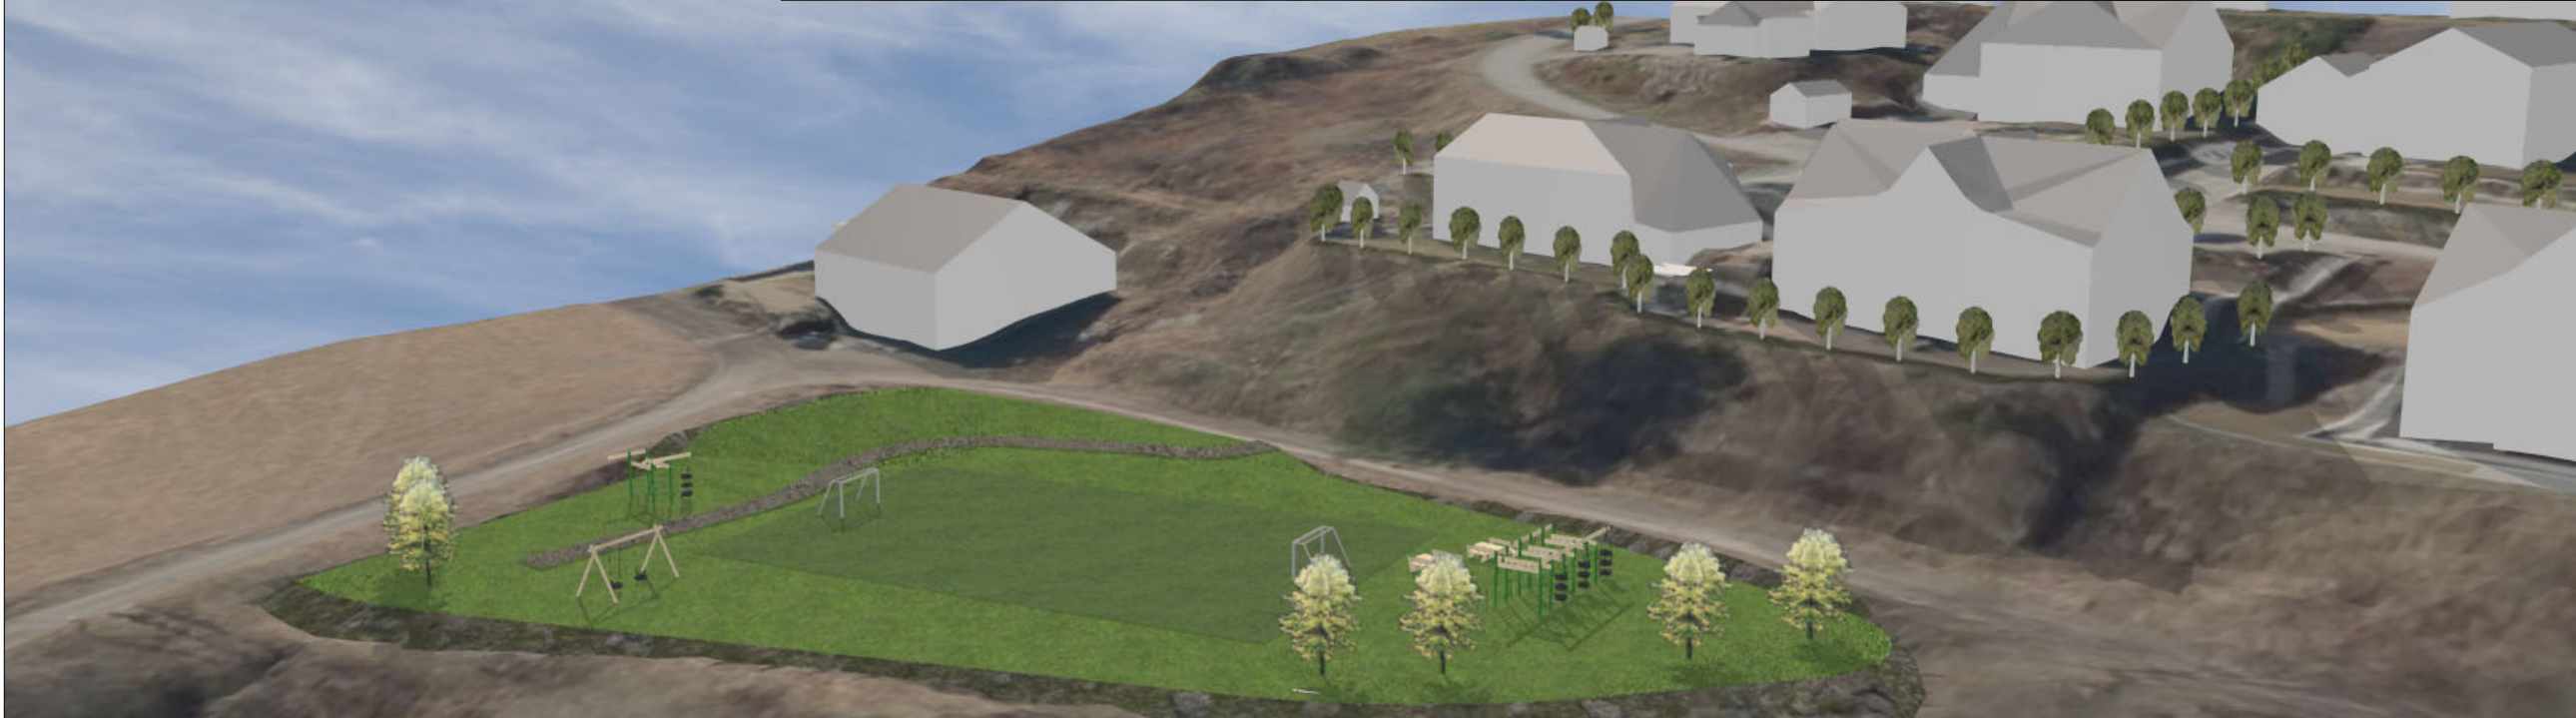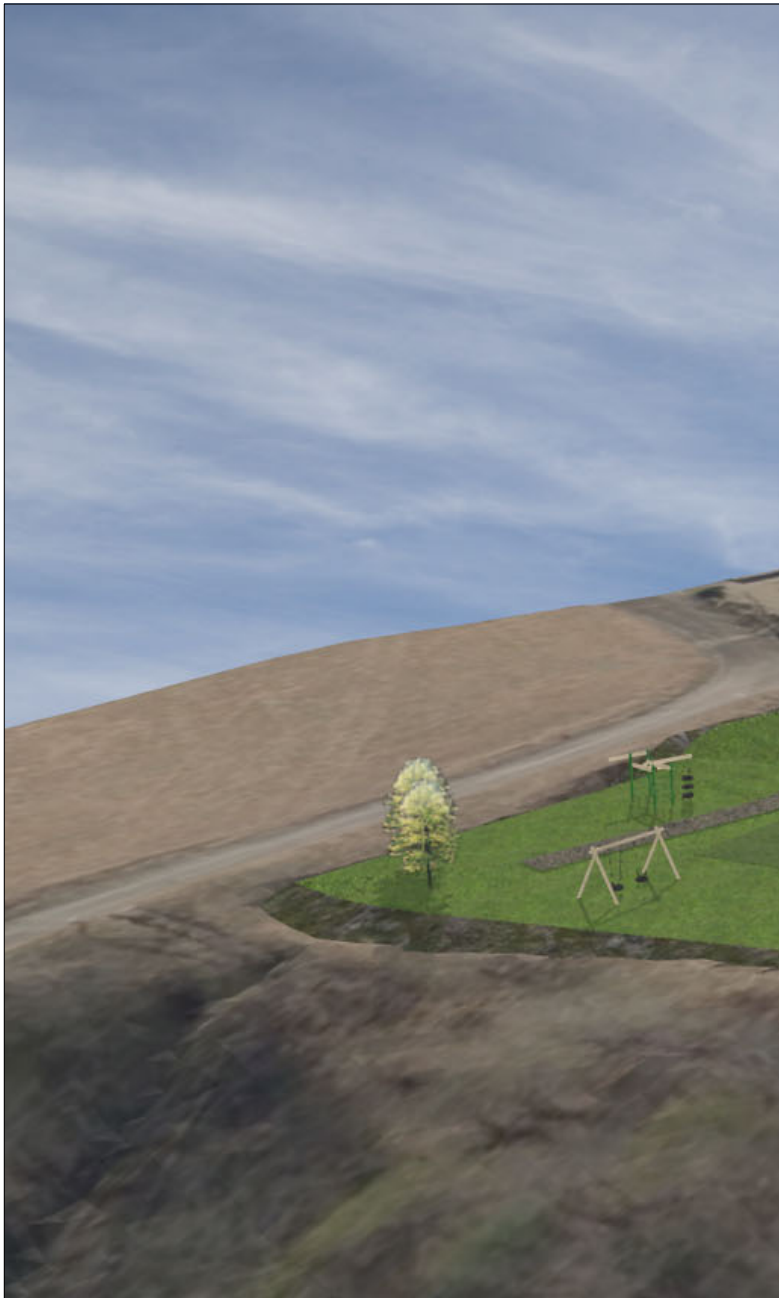

Søndre Solspillet

Nærlekeplass, gnr/bnr 61/40

Illustrasjonsbilder



Epost: post@arealpluss.no

Fåvang Tlf: 61 24 57 70
Lillehammer Tlf: 61 24 57 70
Gjøvik Tlf: 90 97 37 51

Tegnet av : EH		Saksbehandler
Sidemannskontr:		Prosjektansvarlig
Dato 20.01.26		Målestokk
Prosjektnr:		
Tegn. nr: 902	Koordinatsystem: ETRS89/UTM SONE 32N NN 2000 høyder	