

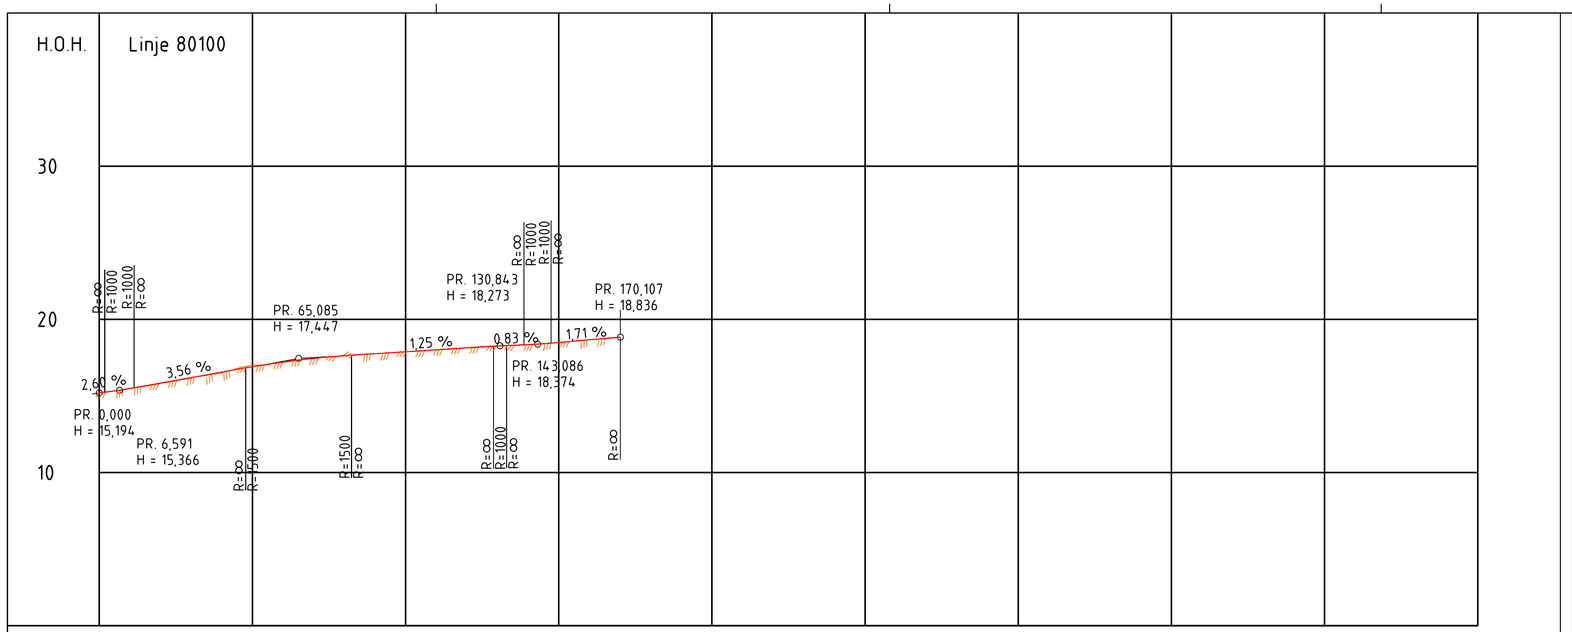


PROFIL NR.	0	50	100	150	200	250	300	350	400	450
HOR.KURV.	R=∞	R=-390		R=∞						
BREDDEUTV.										
TVERRFALL H.kj.b.k.	Tilpasses eks. 3,0%					Tilpasses eks. 3,0%				
PROFIL H.	15,19	15,49	15,84	16,20	16,55	16,91	17,22	17,46	17,63	17,76	17,89	18,01	18,14	18,26	18,35	18,49	18,66	**18,83**
TERRENG H.	15,20	15,51	15,82	16,15	16,51	16,99	17,21	17,42	17,62	17,76	17,89	18,02	18,15	18,26	18,34	18,50	18,67	18,83
OVERBYGN.T.																		

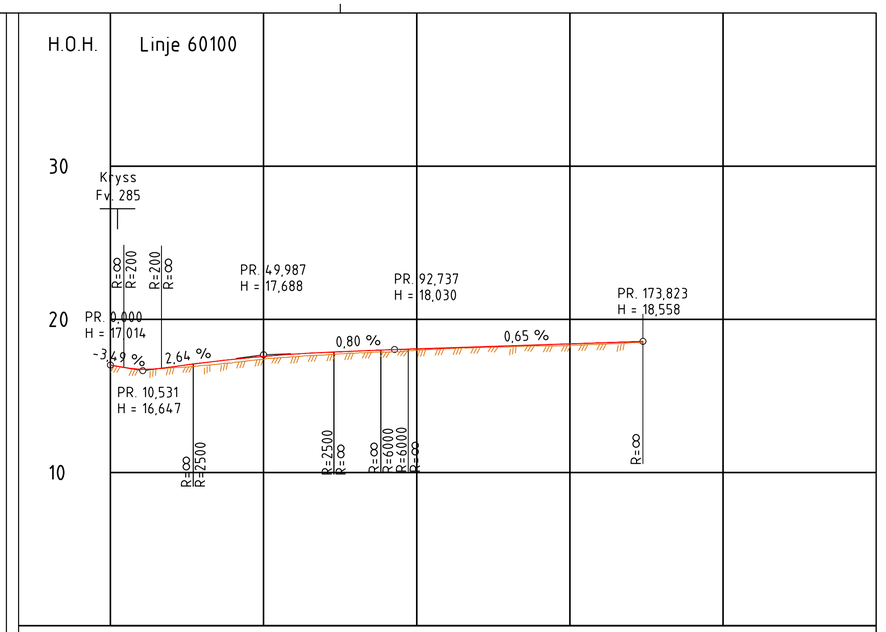

PROFIL NR.	0	50	100	150	200
HOR.KURV.	R=∞	R=450	R=200	R=800	R=∞
BREDDEUTV.					
TVERRFALL H.kj.b.k.	3,7% Tilpasses eks.	3,0%	3,0%	Tilpasses eks.	
TVERRFALL V.kj.b.k.	4,8%				
PROFIL H.	17,01	16,74	16,90	17,16	17,39	17,58	17,73	17,85	17,93	18,01	18,08	18,14	18,21	18,27	18,34	18,40	18,47	18,53	18,56
TERRENG H.	17,01	16,71	16,83	16,98	17,17	17,44	17,55	17,67	17,80	17,86	17,98	18,09	18,16	18,26	18,27	18,30	18,37	18,47	
OVERBYGN.T.																			

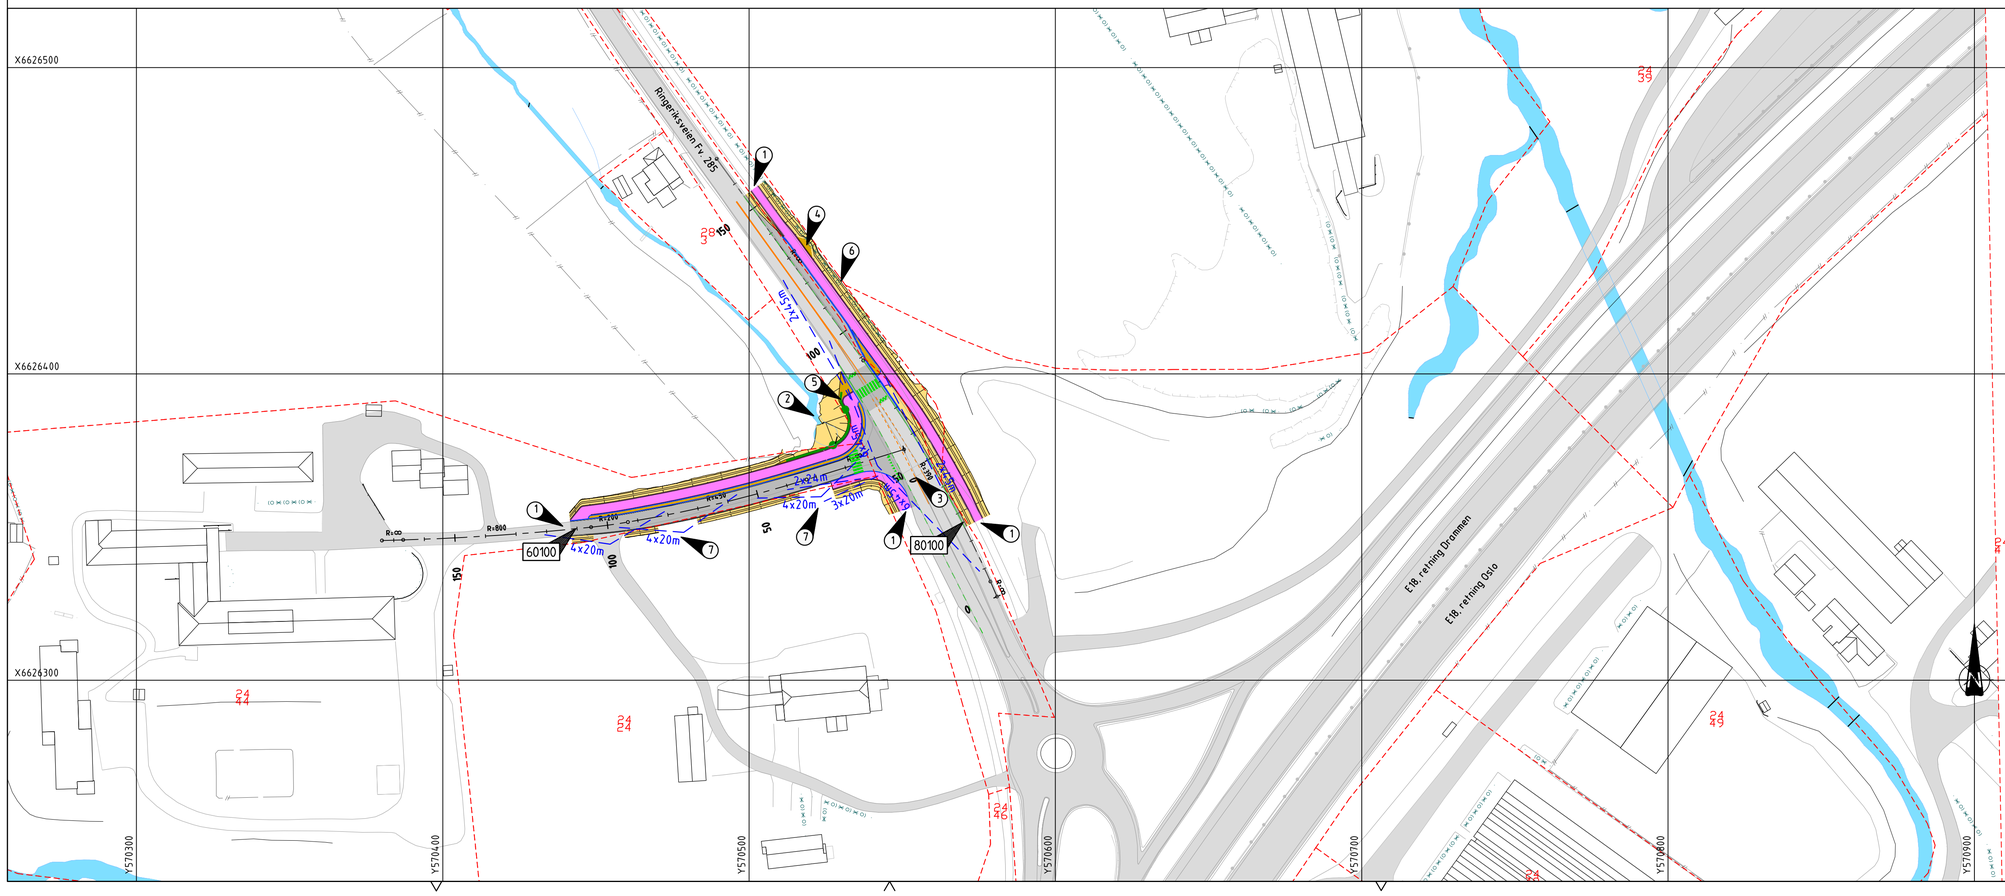

Tegnforklaring

- Kjøreveg
- Fortau
- Rabatt, rekkverksrom, lehus
- Skråningsutslag
- Kantstein
- GS-rekkverk
- Sikt
- Eksisterende veg
- Vann
- Eiendomsgrenser
- 1 Tilpasses eksisterende
- 2 Tiltak bekkens innløpsområde må videreutvikles og avklares i neste plan- og prosjekteringsfase. Tillegg må omfang anleggsbelt må vurderes
- 3 Eksisterende gangfelt fjernes
- 4 Plassering av lehus
- 5 Forutsatt at rekkverk avsluttes utenfor sikkerthetssonen til Fv. 285.
- 6 Eksisterende hekk berøres.
- 7 Avkjørsel til næringseiendom

Merknader

- Det er lagt til grunn at fartsgrensen på 40 km/t forlenges i nordgående retning, slik at den planlagte busslommen kommer innenfor sonen med redusert fartsgrense.
- Oppmerking er kun vist prinsipielt og må bearbeides videre i neste fase av prosjektet.

Rev.	Tekst	Rev.dato	Tegn	Kontr
G-01	Til kommentar		xx	xx

Prosjekt: Detaljregulering for Linnesvollen gnr 24 bnr 24

Oppdragsgiver: AE Lier AS

Prosjektfase: Detaljregulering

Dato	Oppdragsnr	Koordinatsystem	Høydereferanse
28.09.2026	651212-01	UTM32	NN2000

Utført av	Kontrollert av	Godkjent av	Målestokk	Format
OME	ALD	AKR	1:1000/1:200	A1

Plan- og profiltegning

asplan viak

Tegningsnummer: C 101 (Type Løpenr.)

Revisjon: G-01