


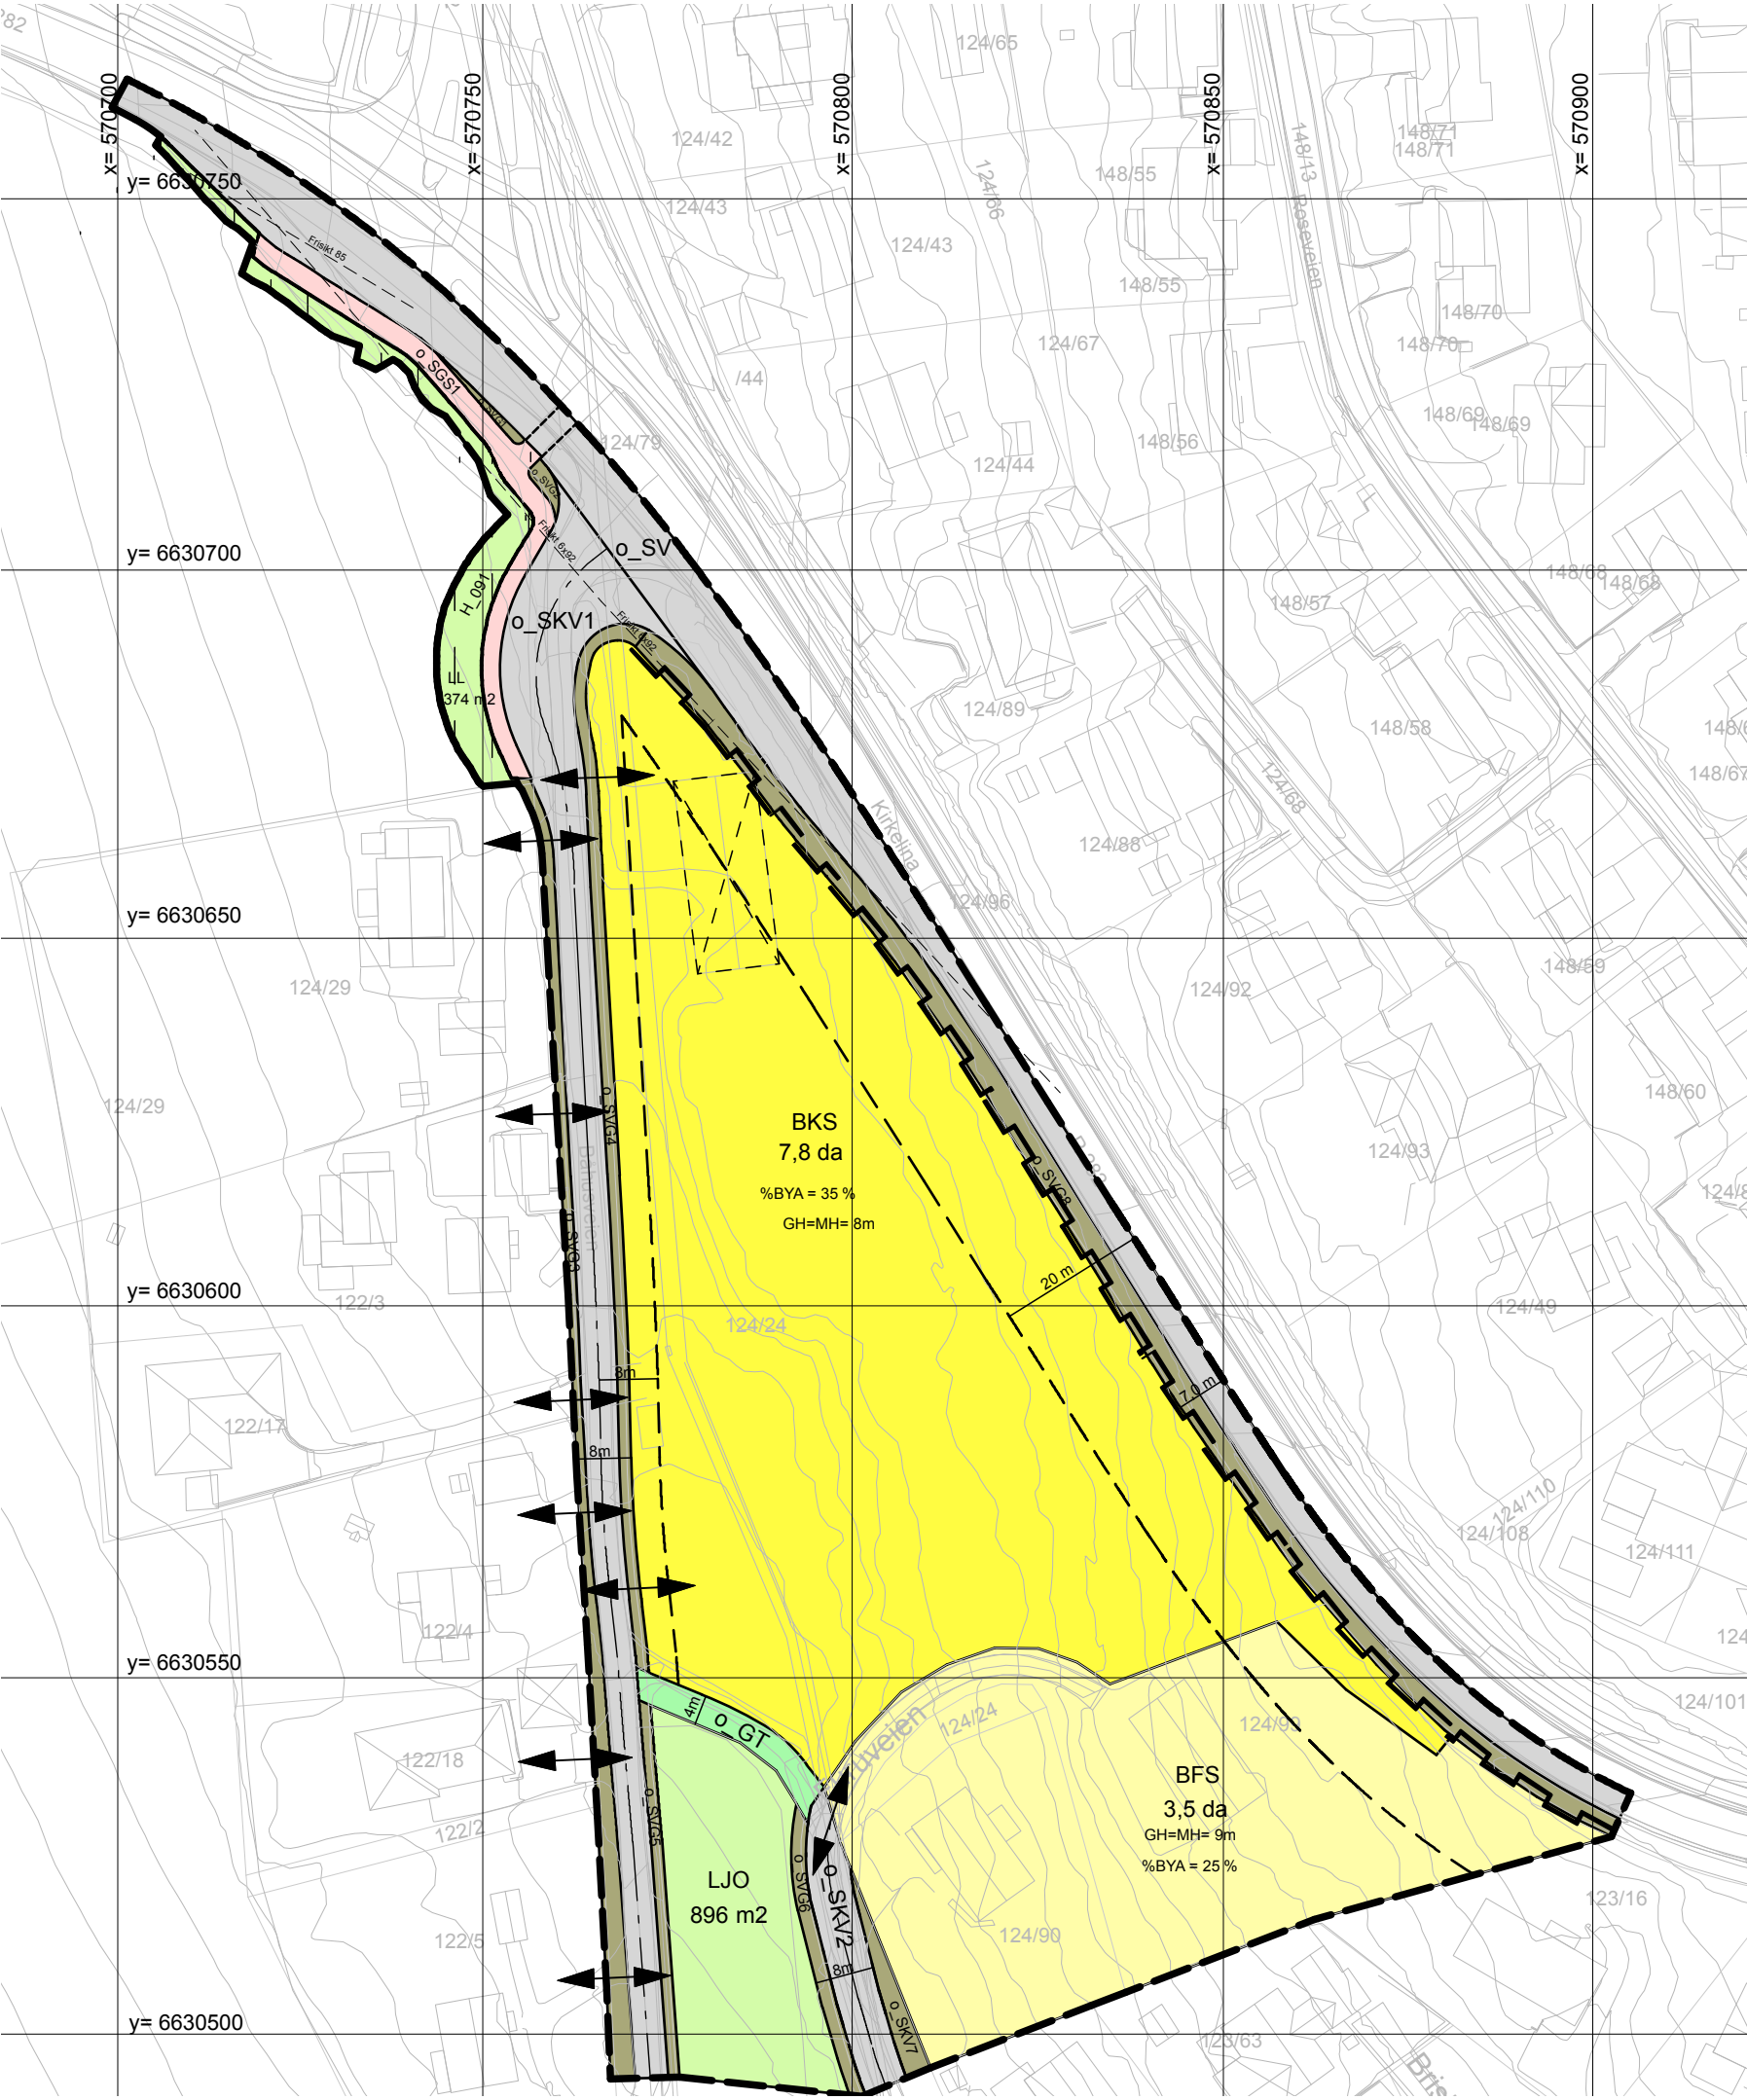

TEGNFORKLARING

AREALFORMÅL PBL § 12-5

1.BEBYGGELSE OG ANLEGG

- BKS Konsentrert småhusbebyggelse
- BFS Frittliggende småhusbebyggelse

2.SAMFERDSELSANLEGG OG TEKNISK INFRASTRUKTUR

- SV Vei
- SKV Kjørevei
- SF Fortau
- SVG Annen veggrunn-grøntareal

3. GRØNNSTRUKTUR

- GT Turveg

5. LNF- FORMÅL


- LJO Jordbruk
- LL Landbruksformål

5. HENSYNSSONER- bestemmelsesområde



- H_091 Rigg og anleggsområde

LINJESYMBOLER MV.

- Planens avgrensning
- Formålsgrense
- Byggegrense
- Frisiktlinje
- Senterlinje
- Avkjørsel- inn- og utkjørsel
- Bebyggelse som forutsettes fjernet
- Støyskerm

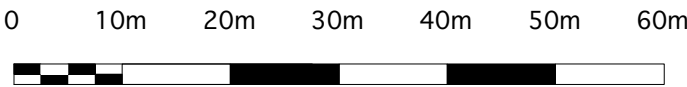

Regulert areal: 17,6 daa
Målestokk = 1:1000 i A3
Ekvidistanse = 1 m

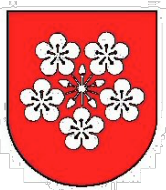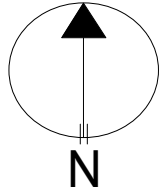

LIER
KOMMUNE

PlanID: 504-902-05-02
Revidert: 19.04.17
Saksbehandler: Marius T. Holmen

REGULERINGSPLAN FOR BÅHUSVEIEN 1

DETALJPLAN MED TILHØRENDE REGULERINGSBESTEMMELSER

KUNNGJØRING OM IGANGSATT REGULERINGSPLANLEGGING:	PLANUTVALGET: 1. GANG: 2. GANG:	OFFENTLIG ETTERSYN:	GODKJENT AV KOMMUNESTYRET:
18.03.2015			

FORSLAGSSTILLER:
Boligbyggelaget USBL

PLANEN ER UTARBEIDET AV:
HALVORSEN OG REINE AS