


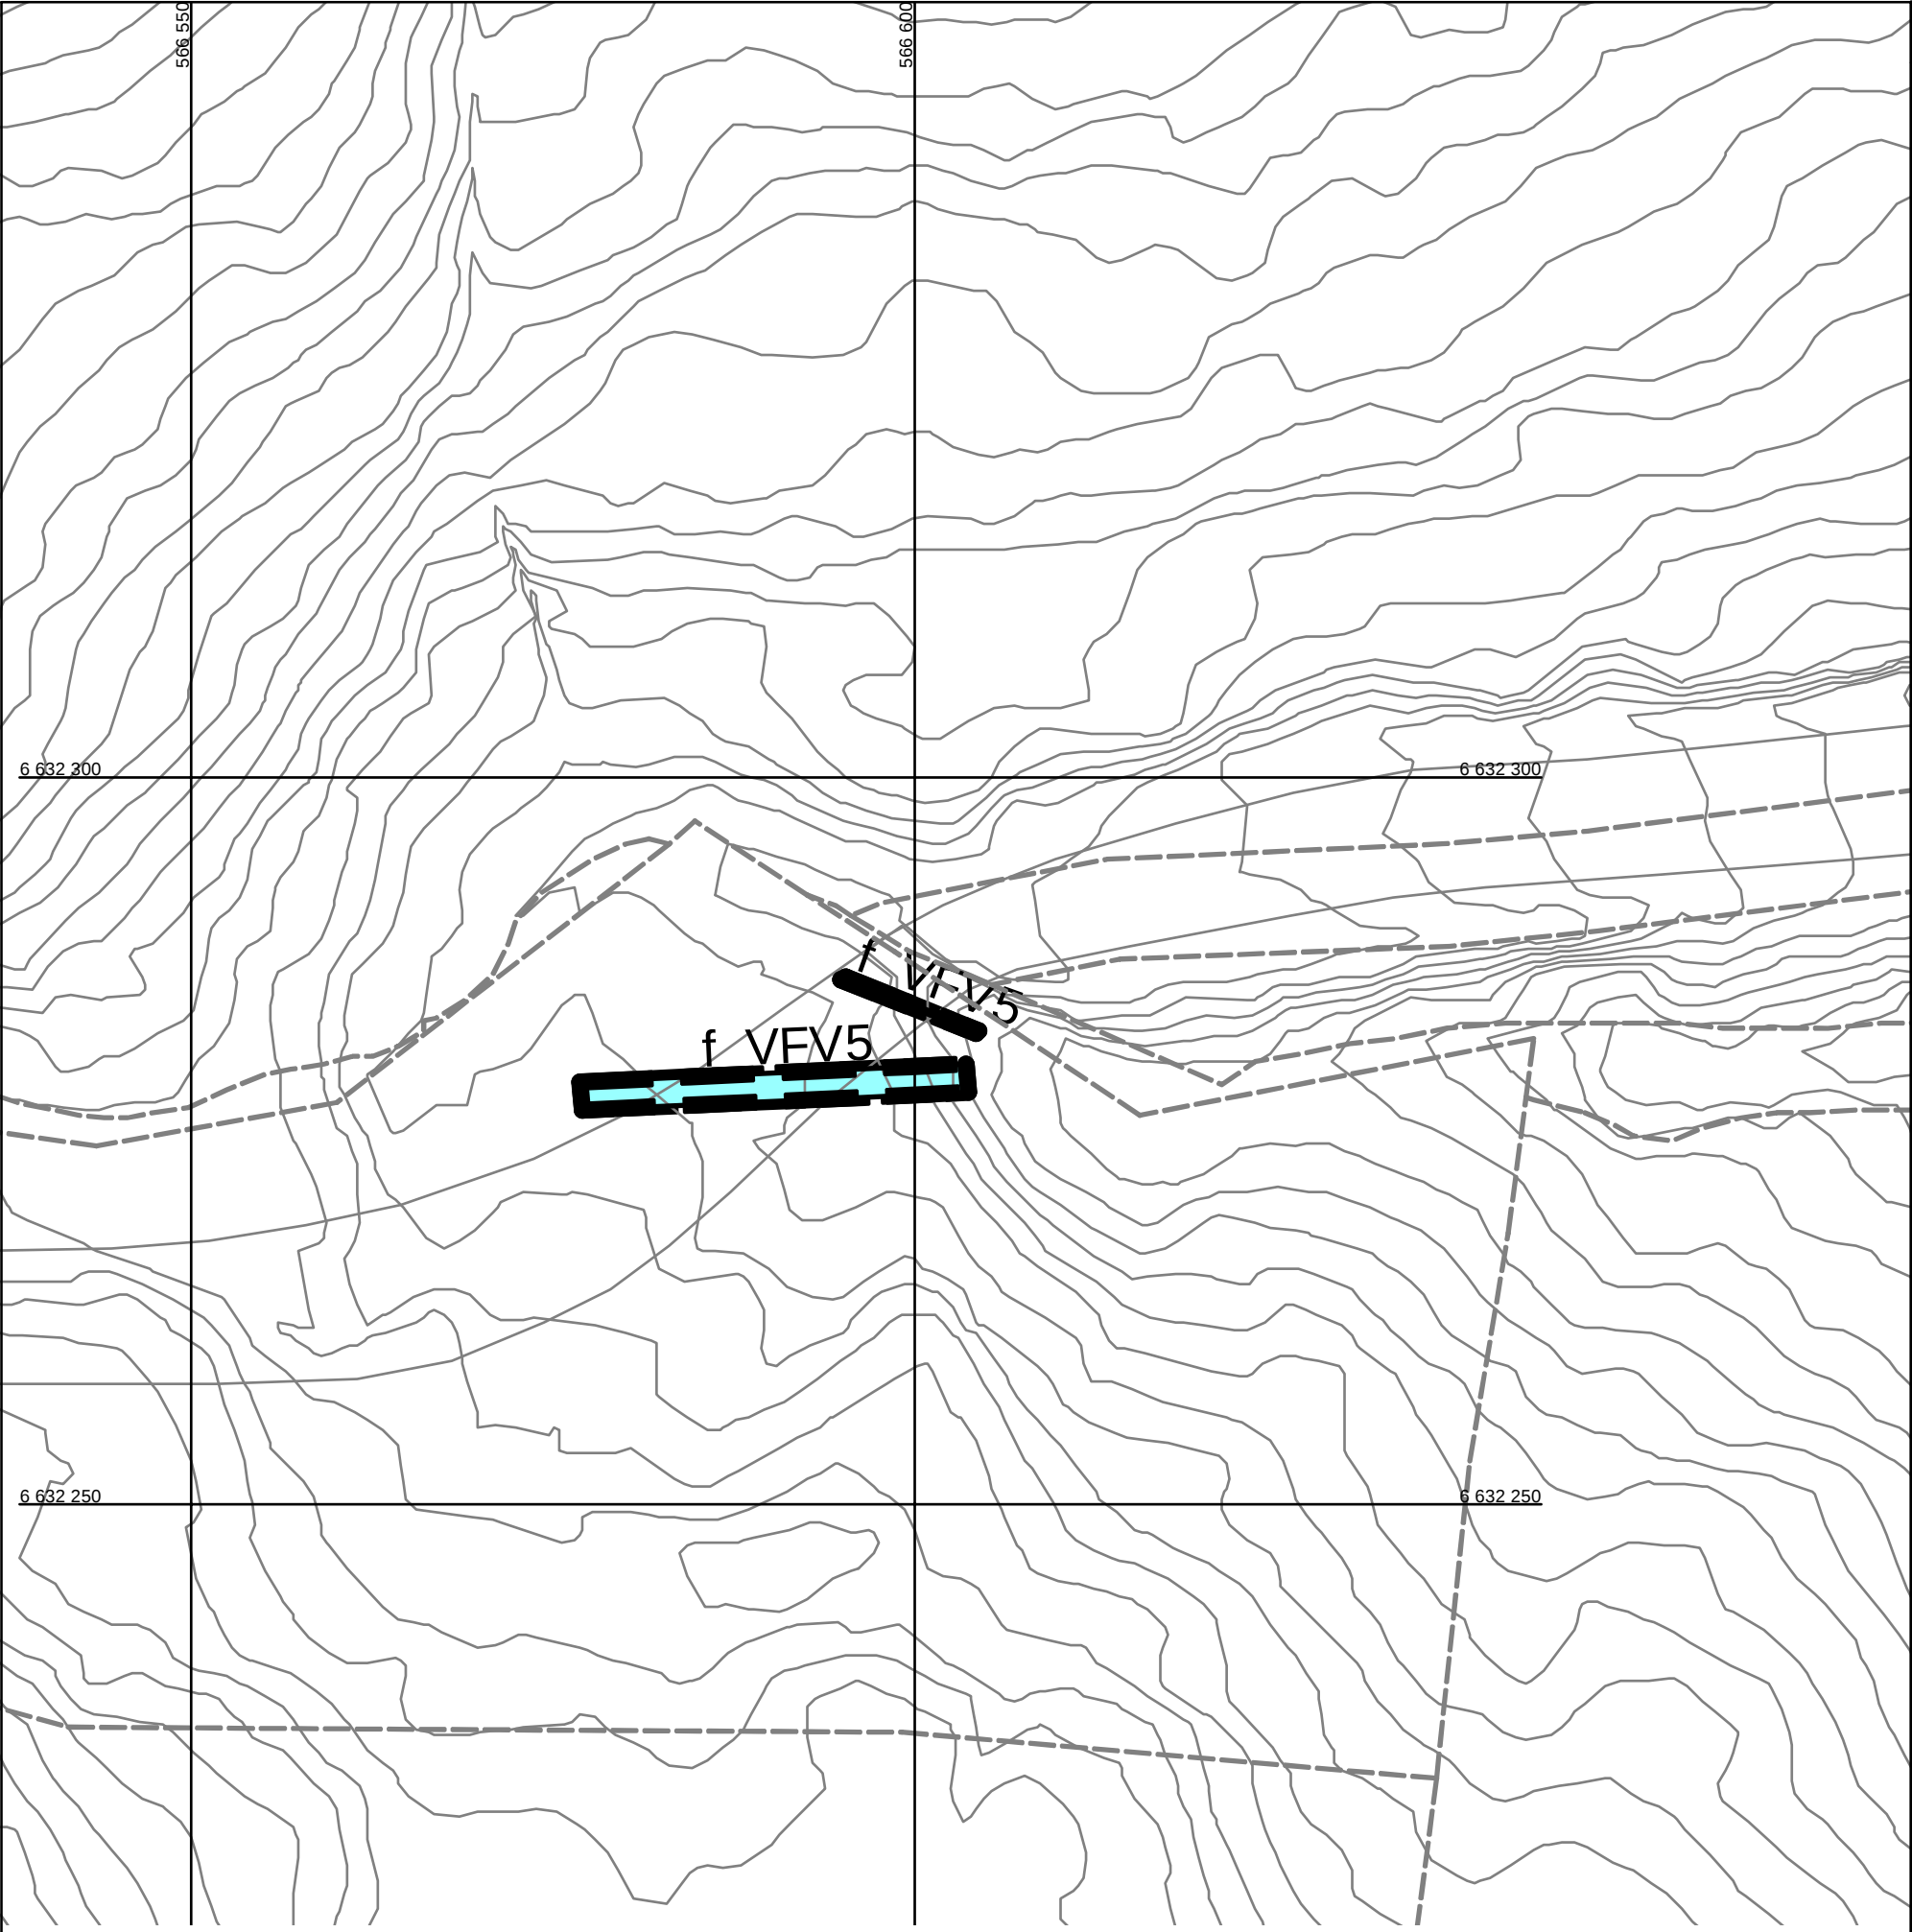

TEGNFORKLARING

SOSI ver. 4.5

AREALFORMÅL (PBL §12-5)

BRUK OG VERN AV SJØ OG VASSDRAG, MED
TILHØRENDE STRANDSONE (PBL §12-5 nr. 6)

f_VFV

Friluftsområde i sjø og vassdrag
(6710)

JURIDISKE FLATER, TEKSTER, LINJE -
OG PUNKTSYMBOLER
(JF. REGULERINGSBESTEMMELSER)

Plangrense

Grense for arealformål

Tunnel/kulvert

f_

felles arealformål

BASISKART

EiendomsGrense

Geodetisk grunnlag: UTM32_Euref89

Geodetisk høydegrunnlag: NN2000

Siste uttaksdato basiskart: 27.01.2017

Vertikalnivå: 1 (under grunnen)

Ekvidistanse: 1m

Kartmålestokk: 1:500 i A3 ark

Plankart1 av 12

Plankart2 av 12

Plankart3 av 12

Plankart4 av 12

Plankart5 av 12

Plankart6 av 12

Plankart7 av 12

Plankart8 av 12

Plankart9 av 12

Plankart10 av 12

Plankart11 av 12

Plankart12 av 12

0

10

20

30

40

Meters

N

W

E

S

Detaljregulering med tilhørende bestemmelser for:

LIER KOMMUNE

EIKSETRA MED LØYPETRASÉ OG ADKOMSTVEI

PLANID 504-903-10-02

Rev.	Dato:	Tekst	Saksnr.
Planutvalget	dd.mm.åå		
	dd.mm.åå		
	dd.mm.åå		
	dd.mm.åå		

Saksbehandling i følge PBL §27-1

Saksgang	Dato	Saksnummer	Signatur
Planoppstart kunngjort:	23.12.2010		
1. gangs behandling i planutvalget:	05.04.2016	18/2016	MTH
Offentlig ettersyn i tidsrommet:	13.04 – 26.05.2016		
2. gangs behandling i planutvalget:	dd.mm.åå	XXXXXXXXXX	XXXXXXXXXX
Kommunestyrets vedtak	dd.mm.åå	XXXXXXXXXX	XXXXXXXXXX
Planvedtak kunngjort	dd.mm.åå	XXXXXXXXXX	XXXXXXXXXX

Forslagsstiller:	Utarbeidet av:	Plankart datert	Siste revisjonsdato plankart ihht. vedtak	Kommunens saksnr.
Lier kommune	Lier kommune	27.01.2017	dd.mm.åå	10/4257

Det bekreftes at plankartet er i samsvar med kommunestyret sitt vedtak:

Ordfører