



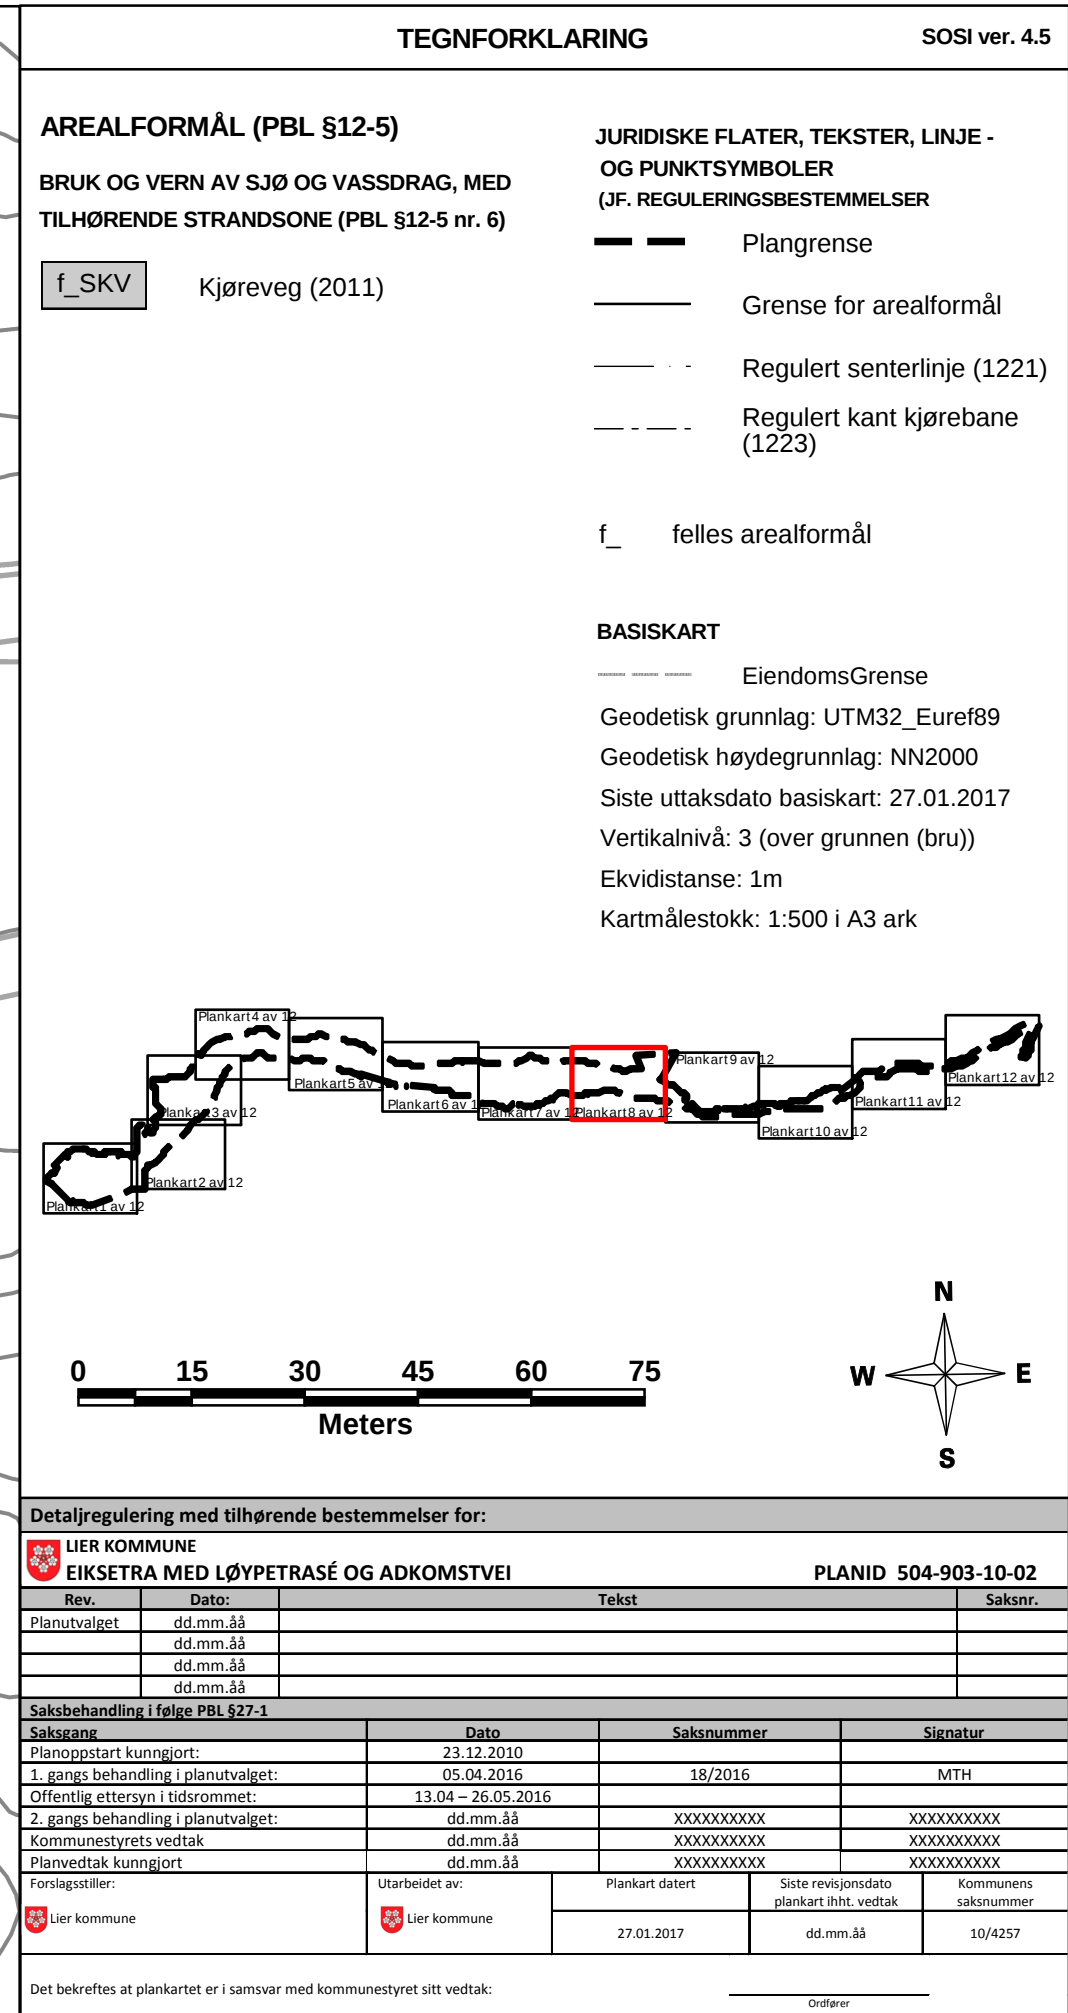

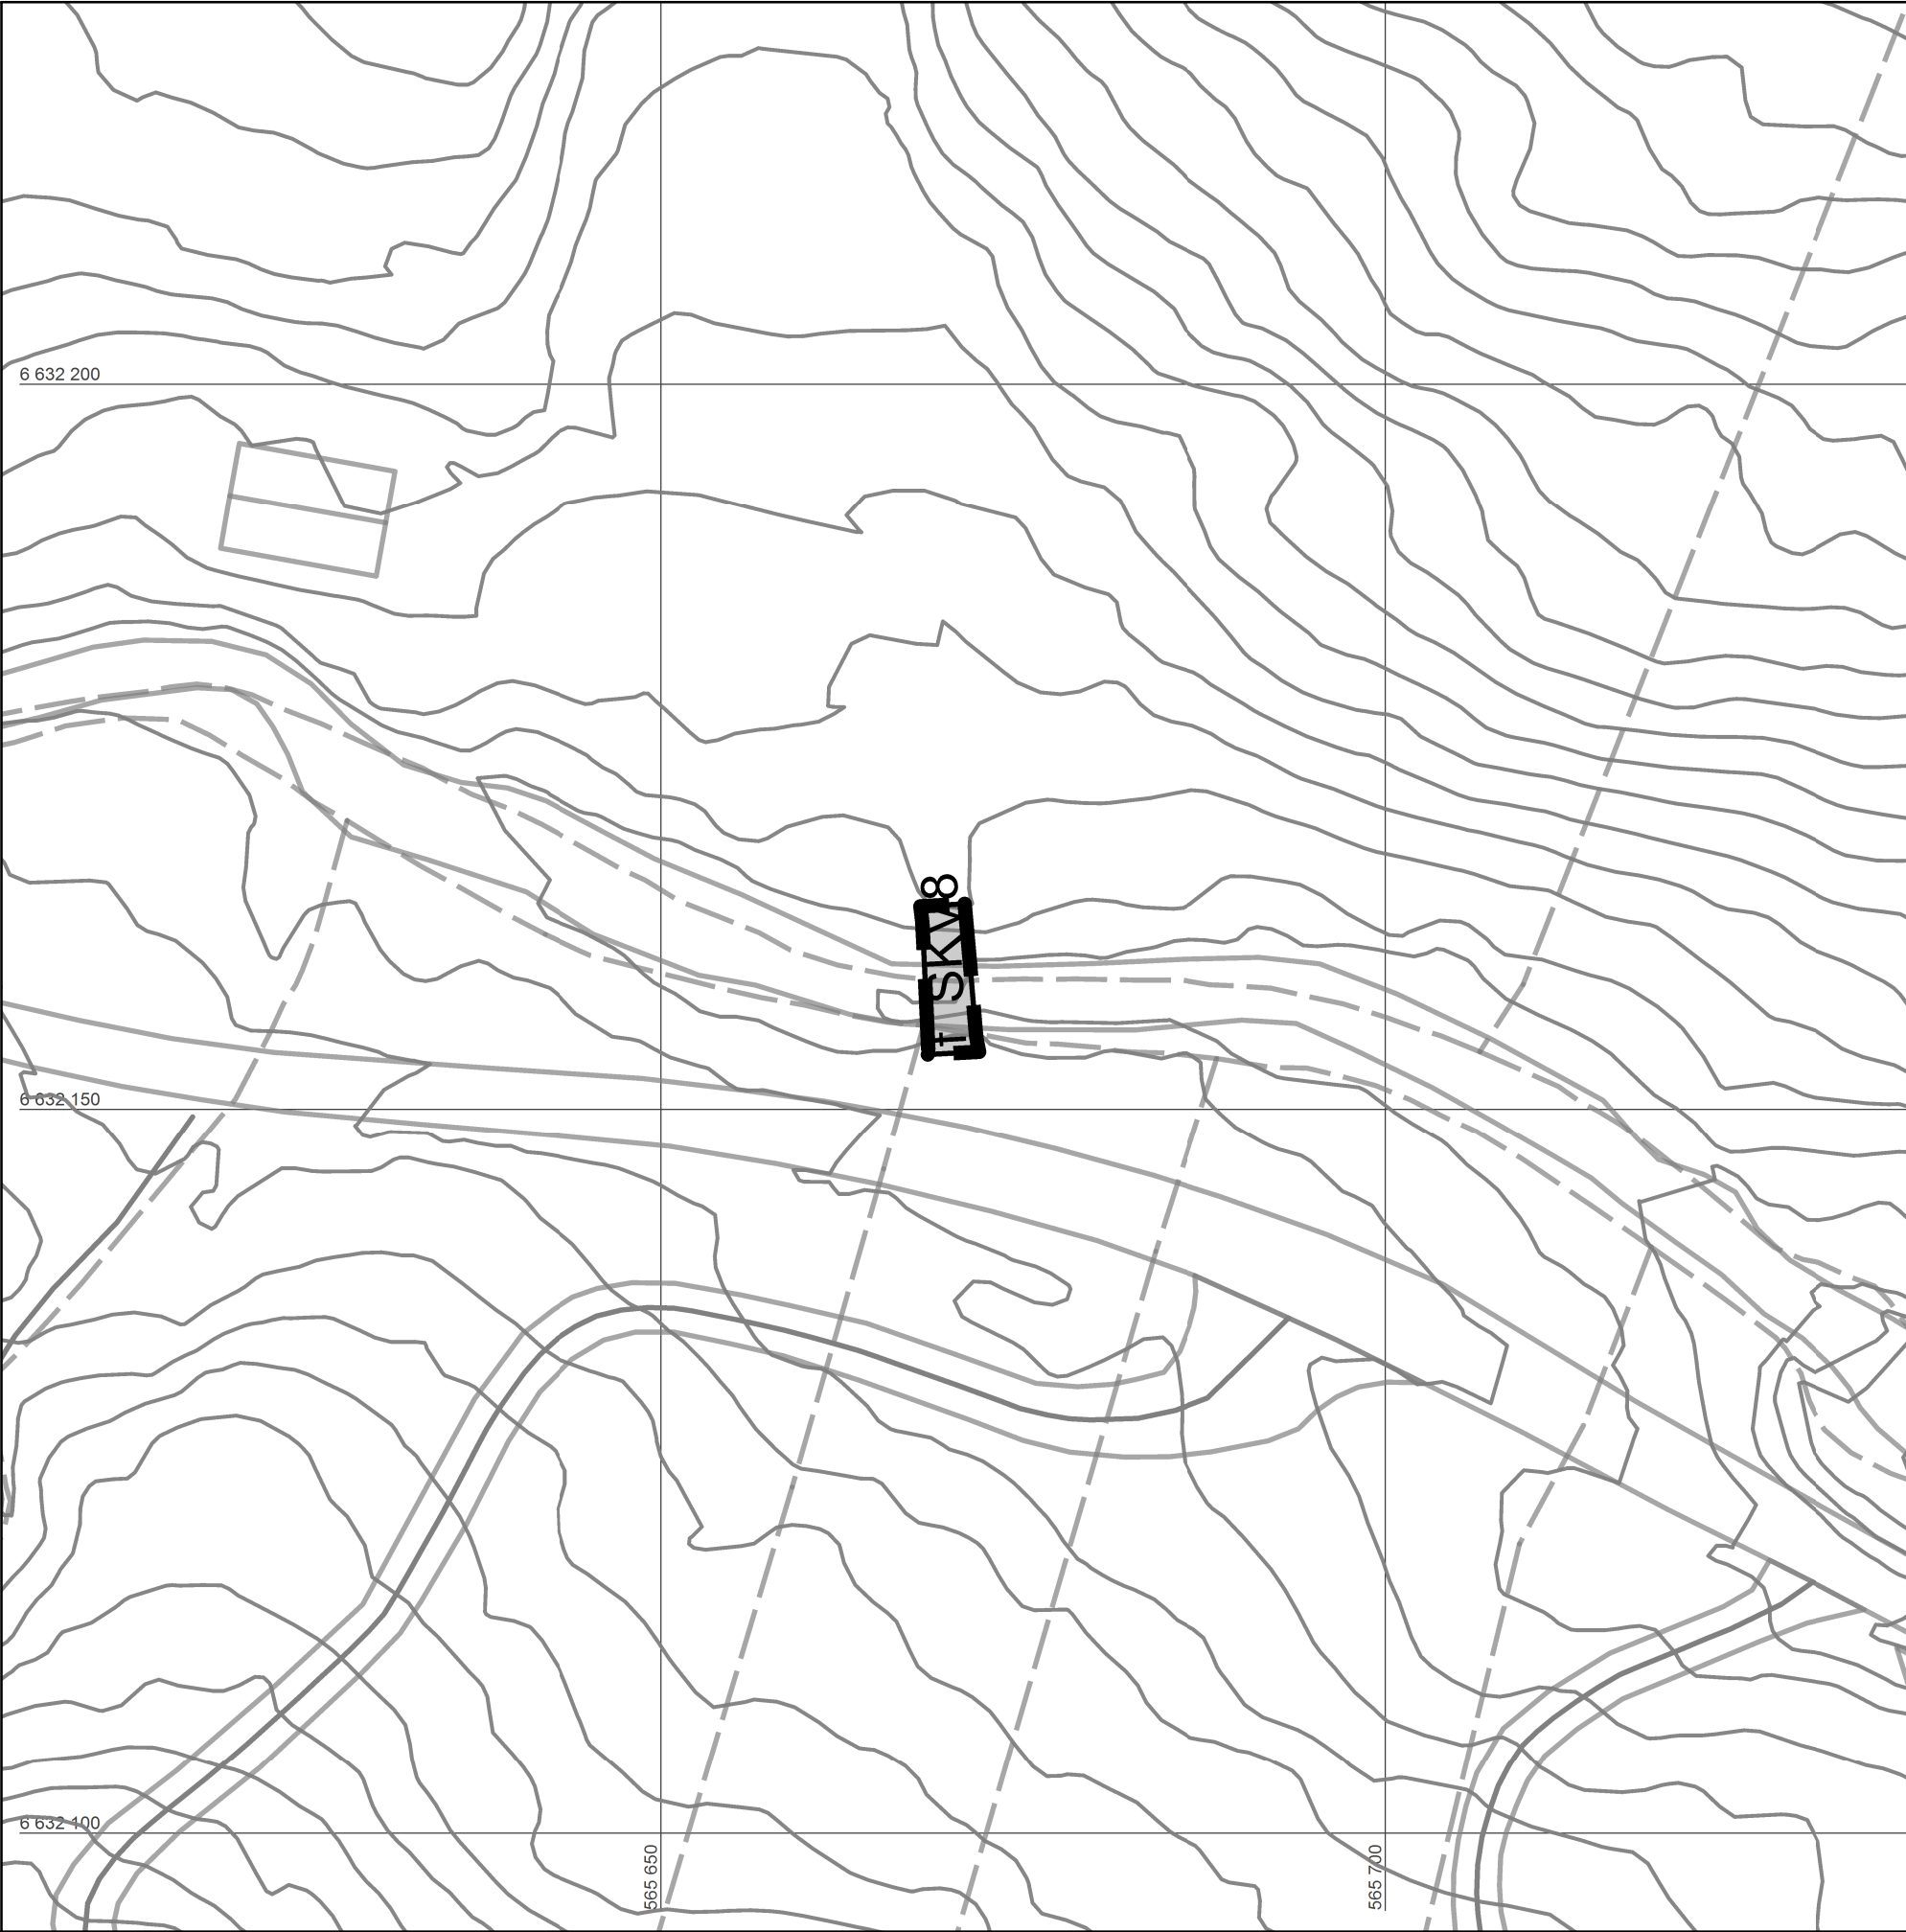

TEGNFORKLARING

SOSI ver. 4.5

AREALFORMÅL (PBL §12-5)

BRUK OG VERN AV SJØ OG VASSDRAG, MED
TILHØRENDE STRANDSONE (PBL §12-5 nr. 6)

f_SKV

Kjøreveg (2011)

JURIDISKE FLATER, TEKSTER, LINJE -
OG PUNKTSYMBOLER
(JF. REGULERINGSBESTEMMELSER)

Plangrense

Grense for arealformål

f_

felles arealformål

BASISKART

EiendomsGrense

Geodetisk grunnlag: UTM32_Euref89

Geodetisk høydegrunnlag: NN2000

Siste uttaksdato basiskart: 27.01.2017

Vertikalnivå: 3 (over grunnen (bru))

Ekvidistanse: 1m

Kartmålestokk: 1:500 i A3 ark

0153045

0

15

30

45

Meters

N

W

E

S

Detaljregulering med tilhørende bestemmelser for:

LIER KOMMUNE

EIKSETRA MED LØYPETRASÉ OG ADKOMSTVEI

PLANID 504-903-10-02

Rev.	Dato:	Tekst	Saksnr.
Planutvalget	dd.mm.åå		
	dd.mm.åå		
	dd.mm.åå		
	dd.mm.åå		

Saksbehandling i følge PBL §27-1

Saksgang	Dato	Saksnummer	Signatur
Planoppstart kunngjort:	23.12.2010		
1. gangs behandling i planutvalget:	05.04.2016	18/2016	MTH
Offentlig ettersyn i tidsrommet:	13.04 – 26.05.2016		
2. gangs behandling i planutvalget:	dd.mm.åå	XXXXXXXXXX	XXXXXXXXXX
Kommunestyrets vedtak	dd.mm.åå	XXXXXXXXXX	XXXXXXXXXX
Planvedtak kunngjort	dd.mm.åå	XXXXXXXXXX	XXXXXXXXXX

Forslagsstiller:	Utarbeidet av:	Plankart datert	Siste revisjonsdato plankart ihht. vedtak	Kommunens saksnr.
Lier kommune	Lier kommune	27.01.2017	dd.mm.åå	10/4257

Det bekreftes at plankartet er i samsvar med kommunestyret sitt vedtak:

Ordfører

