


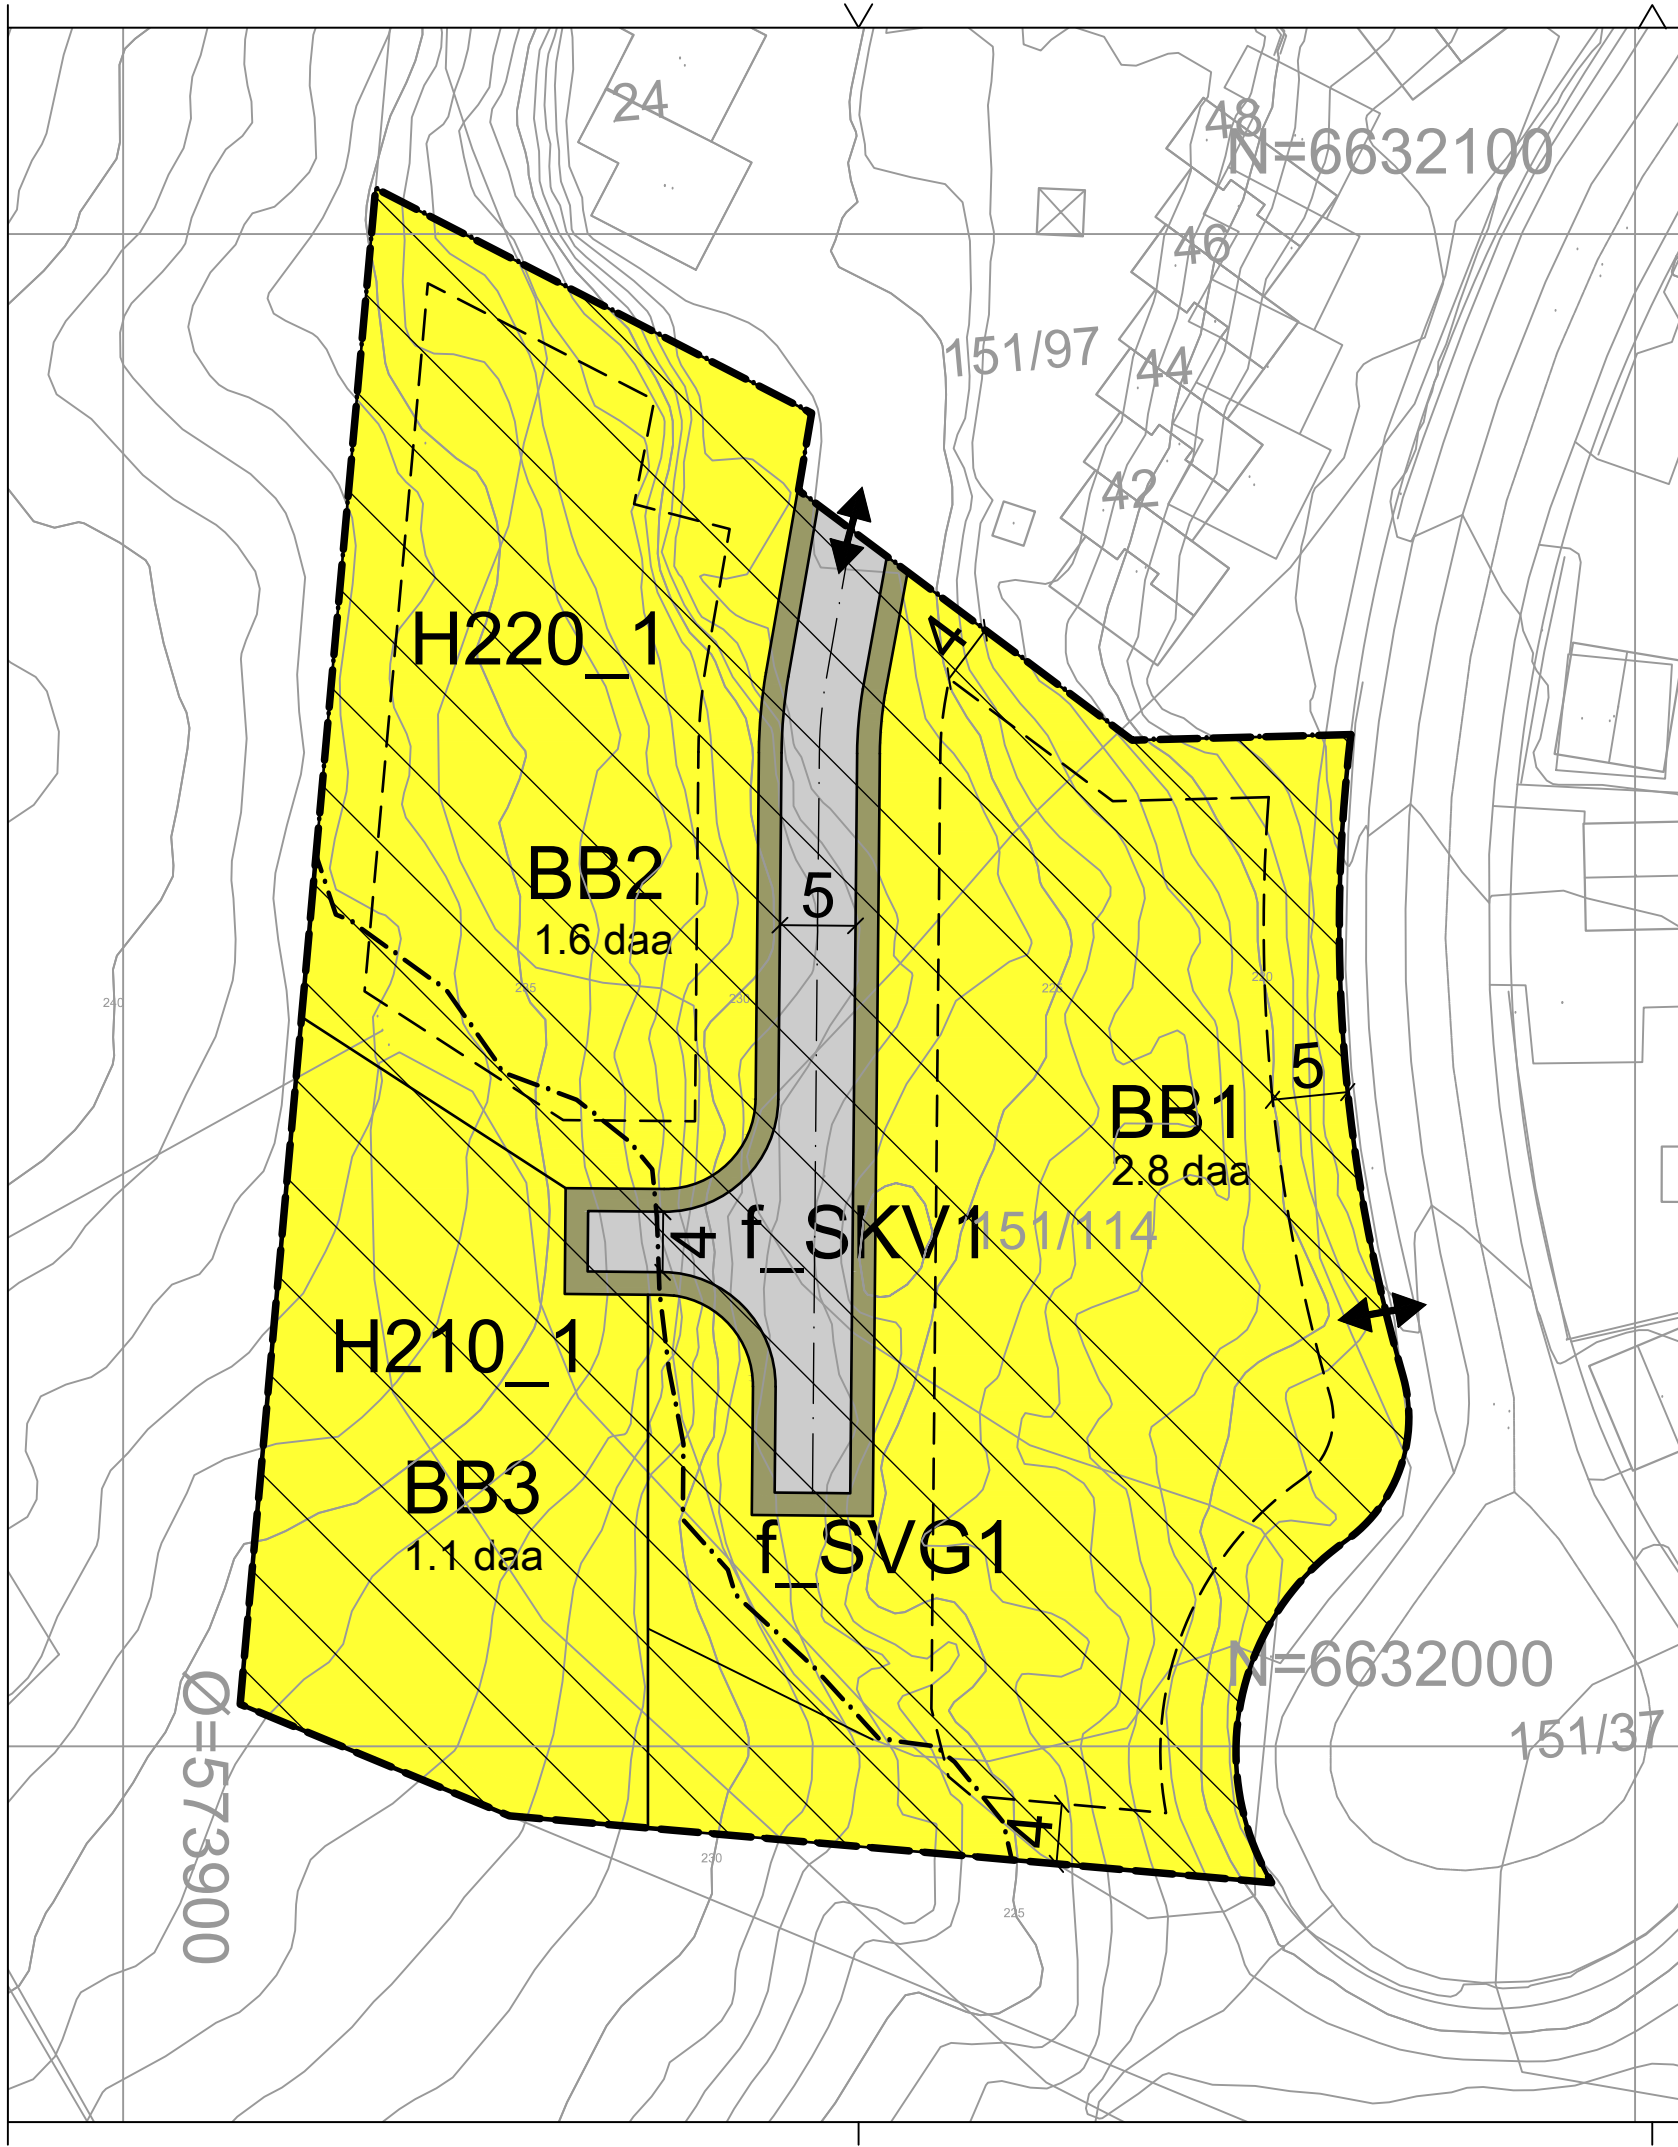

STENER SØRENSEN
RÅDGIVER BYGG · ANLEGG · LANDSKAP

Grønland 53
Postboks 2125
3003 DRAMMEN
Telefon 32 26 44 70
firmapost@ssas.no

LIER KOMMUNE

Tegnforklaring

Reguleringsplan PBL 2008

§12-5. Nr. 1 - Bebyggelse og anlegg

BB1-3

Boligbebyggelse

§12-5. Nr. 2 - Samferdselsanlegg og teknisk infrastruktur

f_SKV1

Kjøreveg

f_SVG1

Annen veggrunn - grøntareal

§12-6 - Hensynssoner

H210_1

Rød sone iht. T-1442

H220_1

Gul sone iht. T-1442

Linjesymbol

RpGrense

—

RpFormålGrense

- · - · - · -

RpStøyGrense

- - - - -

Byggegrense

— · —

Regulert senterlinje

↔

Avkjørsel

MÅLESTOKK A3 1:500

0

5M

10M

15M

20M

25M

Kartopplysninger:
Kilde for basiskart: Lvert av Ambita Infoland
Dato for basiskart: Lvert 6. mai 2015
Koordinatsystem: UTM sone 32 basert på EUREF/
WGS 84
Høydegrunnlag: NN2000
Ekvidistanse: 1meter

DETALJERT REGULERINGSPLAN

Gravdalberget Bb1 Sør - Lier kommune

Gnr./Bnr. 151/114

MED TILHØRENDE BESTEMMELSER TIL REGULERINGSPLAN

SAKSBEHANDLING IFLG. PLAN- OG BYGNINGSLOVEN

REVISJON:
A: Støysone H210_1 og H220_1 er endret iht. beregningshøyde 4 meter etter merknad fra FMBU mottatt etter offentlig ettersyn.

KOMMUNESTYRETS VEDTAK:

3. GANGSBEHANDLING I DET FASTE UTVALG FOR PLANSAKER

OFFENTLIG ETTERSYN FRA TIL

2. GANGSBEHANDLING I DET FASTE UTVALG FOR PLANSAKER

OFFENTLIG ETTERSYN FRA 20160616 TIL 20160825

1. GANGSBEHANDLING I DET FASTE UTVALG FOR PLANSAKER

KUNNGJØRING AV OPPSTART AV PLANARBEIDET

PlanID: 504-908-22-04

KARTBLAD:

KARTPRODUSENT:

SAKSBEHANDLING IFLG. PLAN- OG BYGNINGSLOVEN	SAKSNR.	DATO	SIGN.
REVISJON: A: Støysone H210_1 og H220_1 er endret iht. beregningshøyde 4 meter etter merknad fra FMBU mottatt etter offentlig ettersyn.		20160920	LH
KOMMUNESTYRETS VEDTAK:	91/2016	20161122	LH
3. GANGSBEHANDLING I DET FASTE UTVALG FOR PLANSAKER			
OFFENTLIG ETTERSYN FRA TIL			
2. GANGSBEHANDLING I DET FASTE UTVALG FOR PLANSAKER	83/2016	20161108	LH
OFFENTLIG ETTERSYN FRA 20160616 TIL 20160825			
1. GANGSBEHANDLING I DET FASTE UTVALG FOR PLANSAKER		20160607	
KUNNGJØRING AV OPPSTART AV PLANARBEIDET		20150626	LH
PlanID: 504-908-22-04	SAKSNR.	DATO	SIGN.
		20160513	LH