


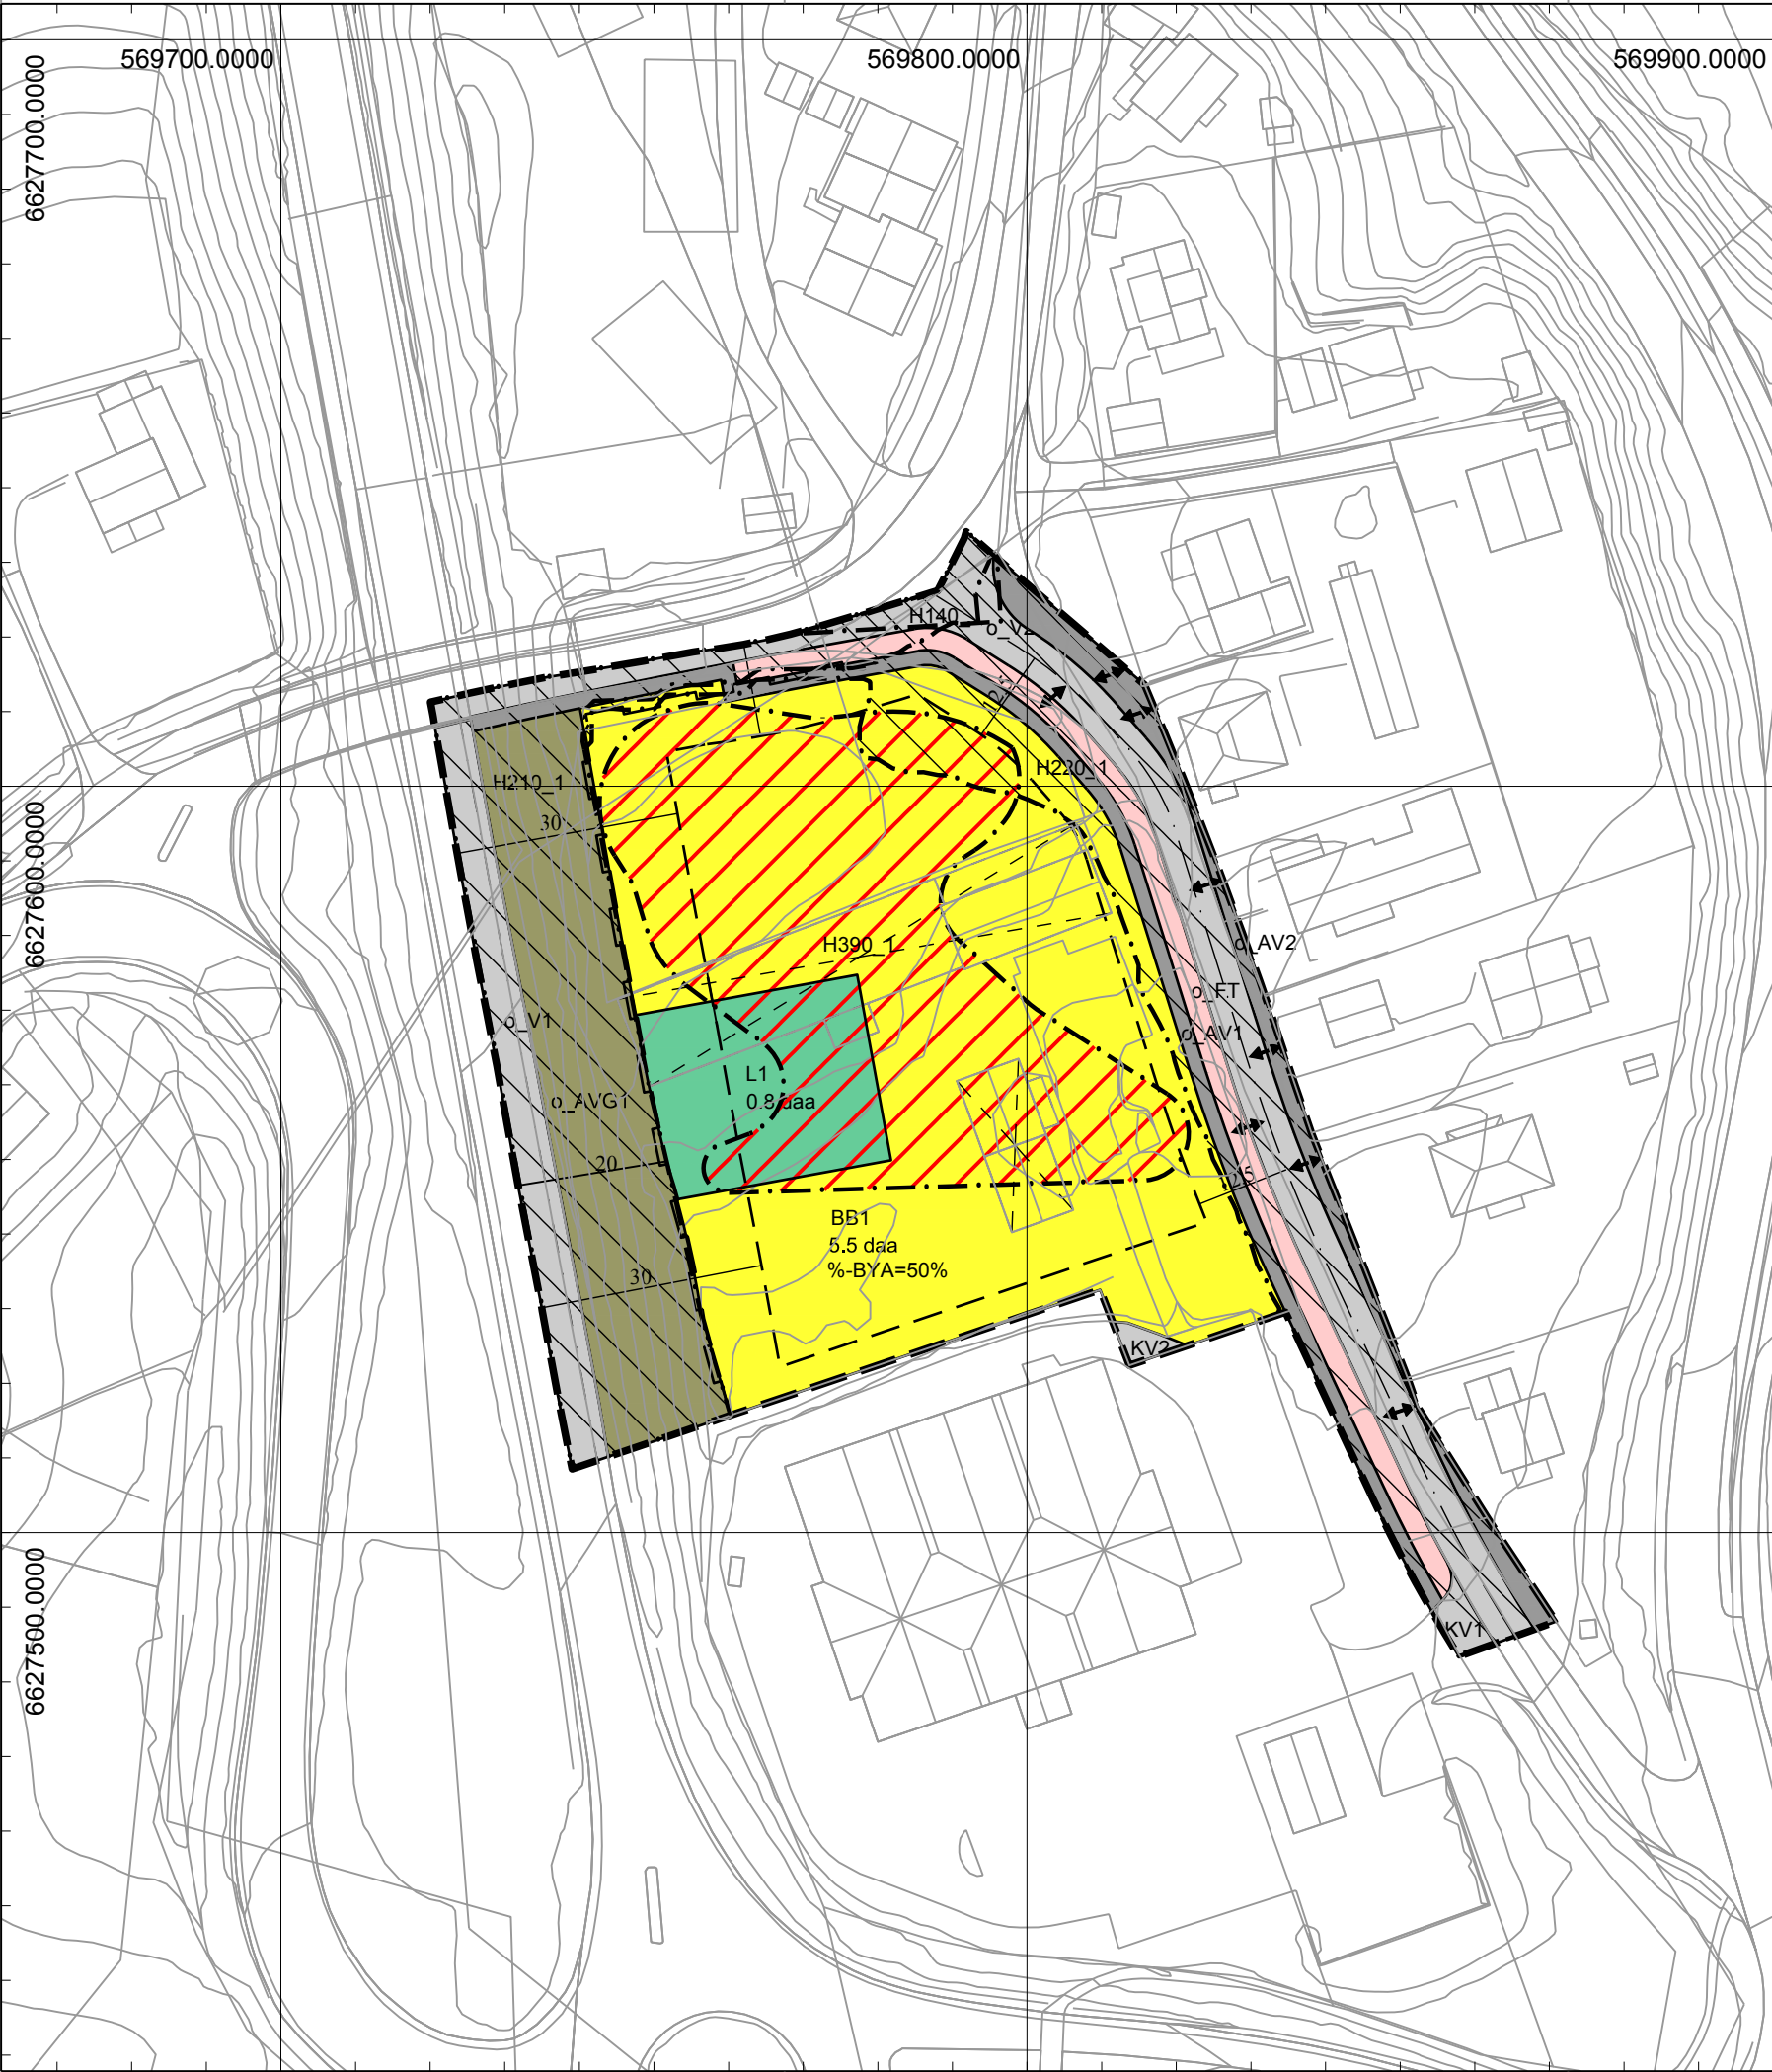

Tegnforklaring

Reguleringsplan PBL 2008

§12-5. Nr. 1 - Bebyggelse og anlegg

- BB1 Boligbebyggelse-blokkbebyggelse (1113)
- L1 Lekeplass (1610)

§12-5. Nr. 2 - Samferdselsanlegg og teknisk infrastruktur

- o_V1-2 Veg (2010)
- KV1-2 Kjøreveg (2011)
- o_FT Fortau (2012)
- o_AV1-2 Annen veggrunn - tekniske anlegg (2018)
- o_AVG1 Annen veggrunn - grøntareal [2019]

§12-6 - Hensynssoner

- H140 Frisikt (140)
- H210_1 Rød sone iht. T-1442 (210)
- H220_1 Gul sone iht. T-1442 (220)
- H390_1 Annen fare (390)

Linjesymbol

- RpGrense
- RpFormålGrense
- Regulert tomtegrense
- RpSikringGrense
- RpStøyGrense
- RpFareGrense
- Byggegrense
- Bebyggelse som forutsettes fjernet
- Regulert senterlinje
- Regulert kant kjørebane
- Regulert støyskjerm
- Måle og avstandslinje

Punktsymboler

- Avkjørsel

Kartopplysninger

Kilde for basiskart:
Dato for basiskart:
Koordinatsystem: UTM sone 32 basert på EUREF89/WGS84
Høydegrunnlag: NN1954

Ekvidistanse 1 m

Kartmålestokk: 1:1000

0 12.5 25 37.5 50 m



Lier
kommune

Detaljregulering

Heggetoppen 5 og 7

Med tilhørende reguleringsbestemmelser

Arealplan-ID:
504-902-01-08

Forslagstiller:
BGM Arkitekter

SAKSBEHANDLING ETTER PLAN- OG BYGNINGSLOVEN

Dato	Revisjon	SAKS-NR.	DATO	SIGN.
Dato	Revisjon			
Dato	Revisjon			
Kommunestyret sitt vedtak				
Ny 2. gangs behandling				
Offentlig ettersyn fratil				
2. gangs behandling				
Offentlig ettersyn fra 05.03.2015 til 22.05.2015				
1. gangs behandling				
Kunngjøring av oppstart av planarbeid				
Oppstartsmøte.....				
PLANEN ER UTARBEIDET AV: 				
Det bekreftes at planen er i samsvar med kommunestyrets vedtak av				

Dato Plansjef