



PROFIL NR	10000	10025	10050	10075	10100	10125	10150	10155
HOR.KURV.	R=∞	R=-15	R=∞	R=∞	R=200	R=∞		
BREDEUTV.	0.50m	0.50m						
TVERRFALL	H.kj.b.k.							
	V.kj.b.k.							
PROFIL H.	108.13	107.95	107.74	107.24	107.37	106.88	106.91	106.39
TERRENG H.	108.13	107.95	107.74	107.24	107.37	106.88	106.91	106.39
OVERBYGN.T.								

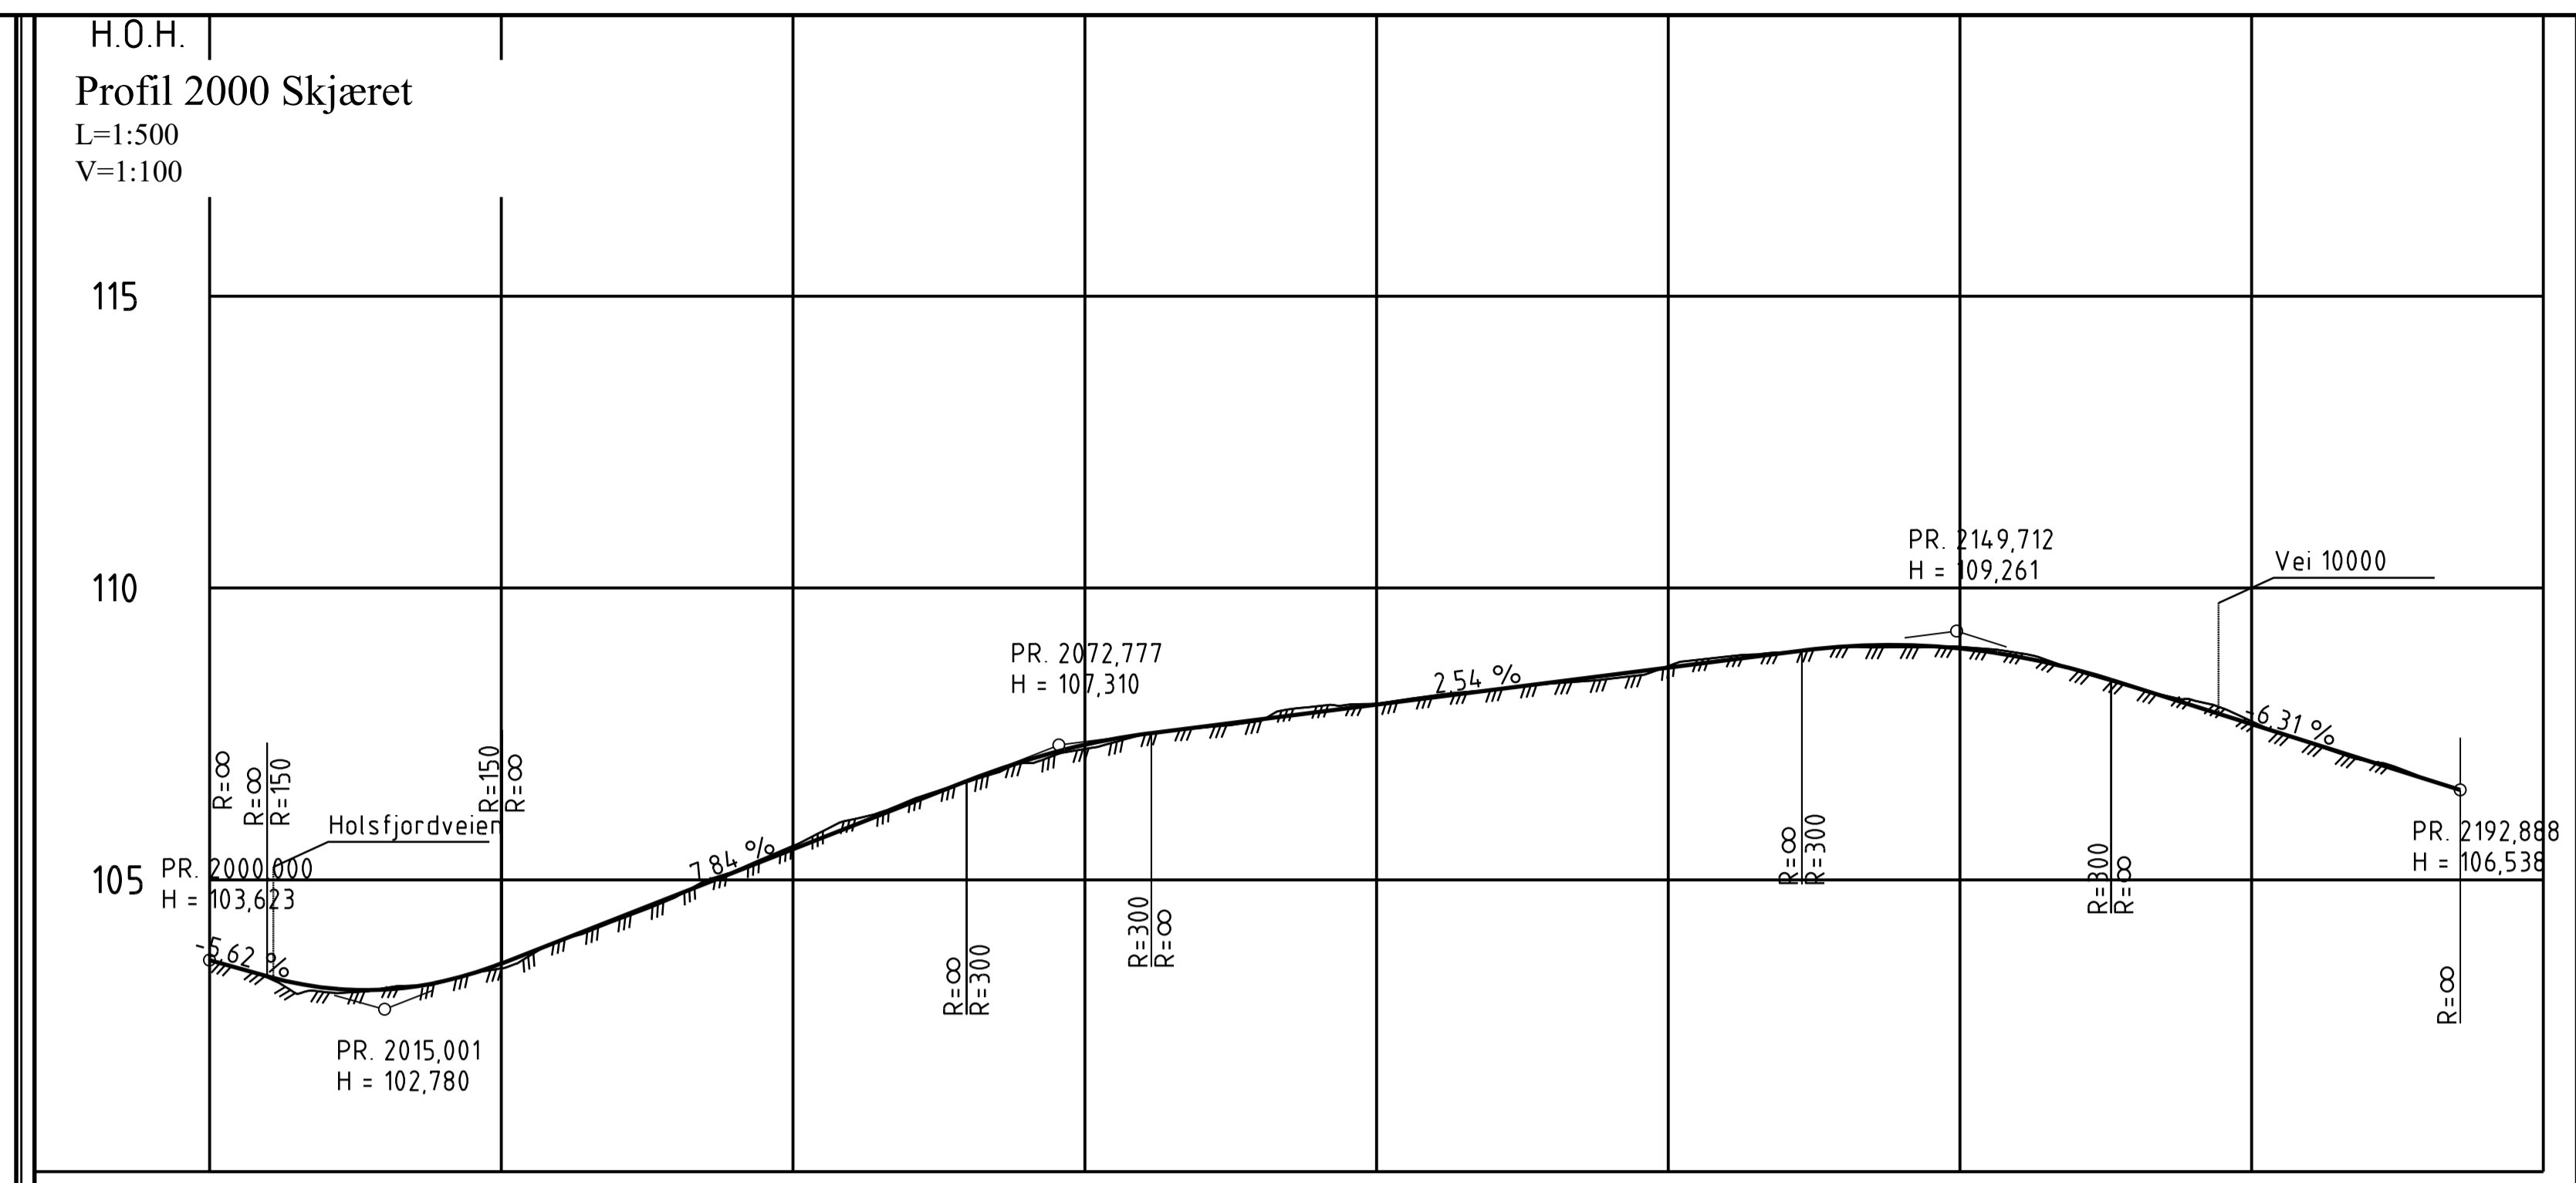

PROFIL NR	2000	2025	2050	2075	2100	2125	2150	2175	2200
HOR.KURV.	R=40	R=∞	R=-100	R=∞	R=∞	R=∞	R=∞	R=∞	R=∞
BREDEUTV.									
TVERRFALL	H.kj.b.k.								
	V.kj.b.k.				Eksisterende				
PROFIL H.	103.62	103.34	103.15	103.12	103.25	103.26	103.48	103.56	103.96
TERRENG H.	103.62	103.34	103.15	103.12	103.25	103.26	103.48	103.56	103.96
OVERBYGN.T.					Eksisterende				

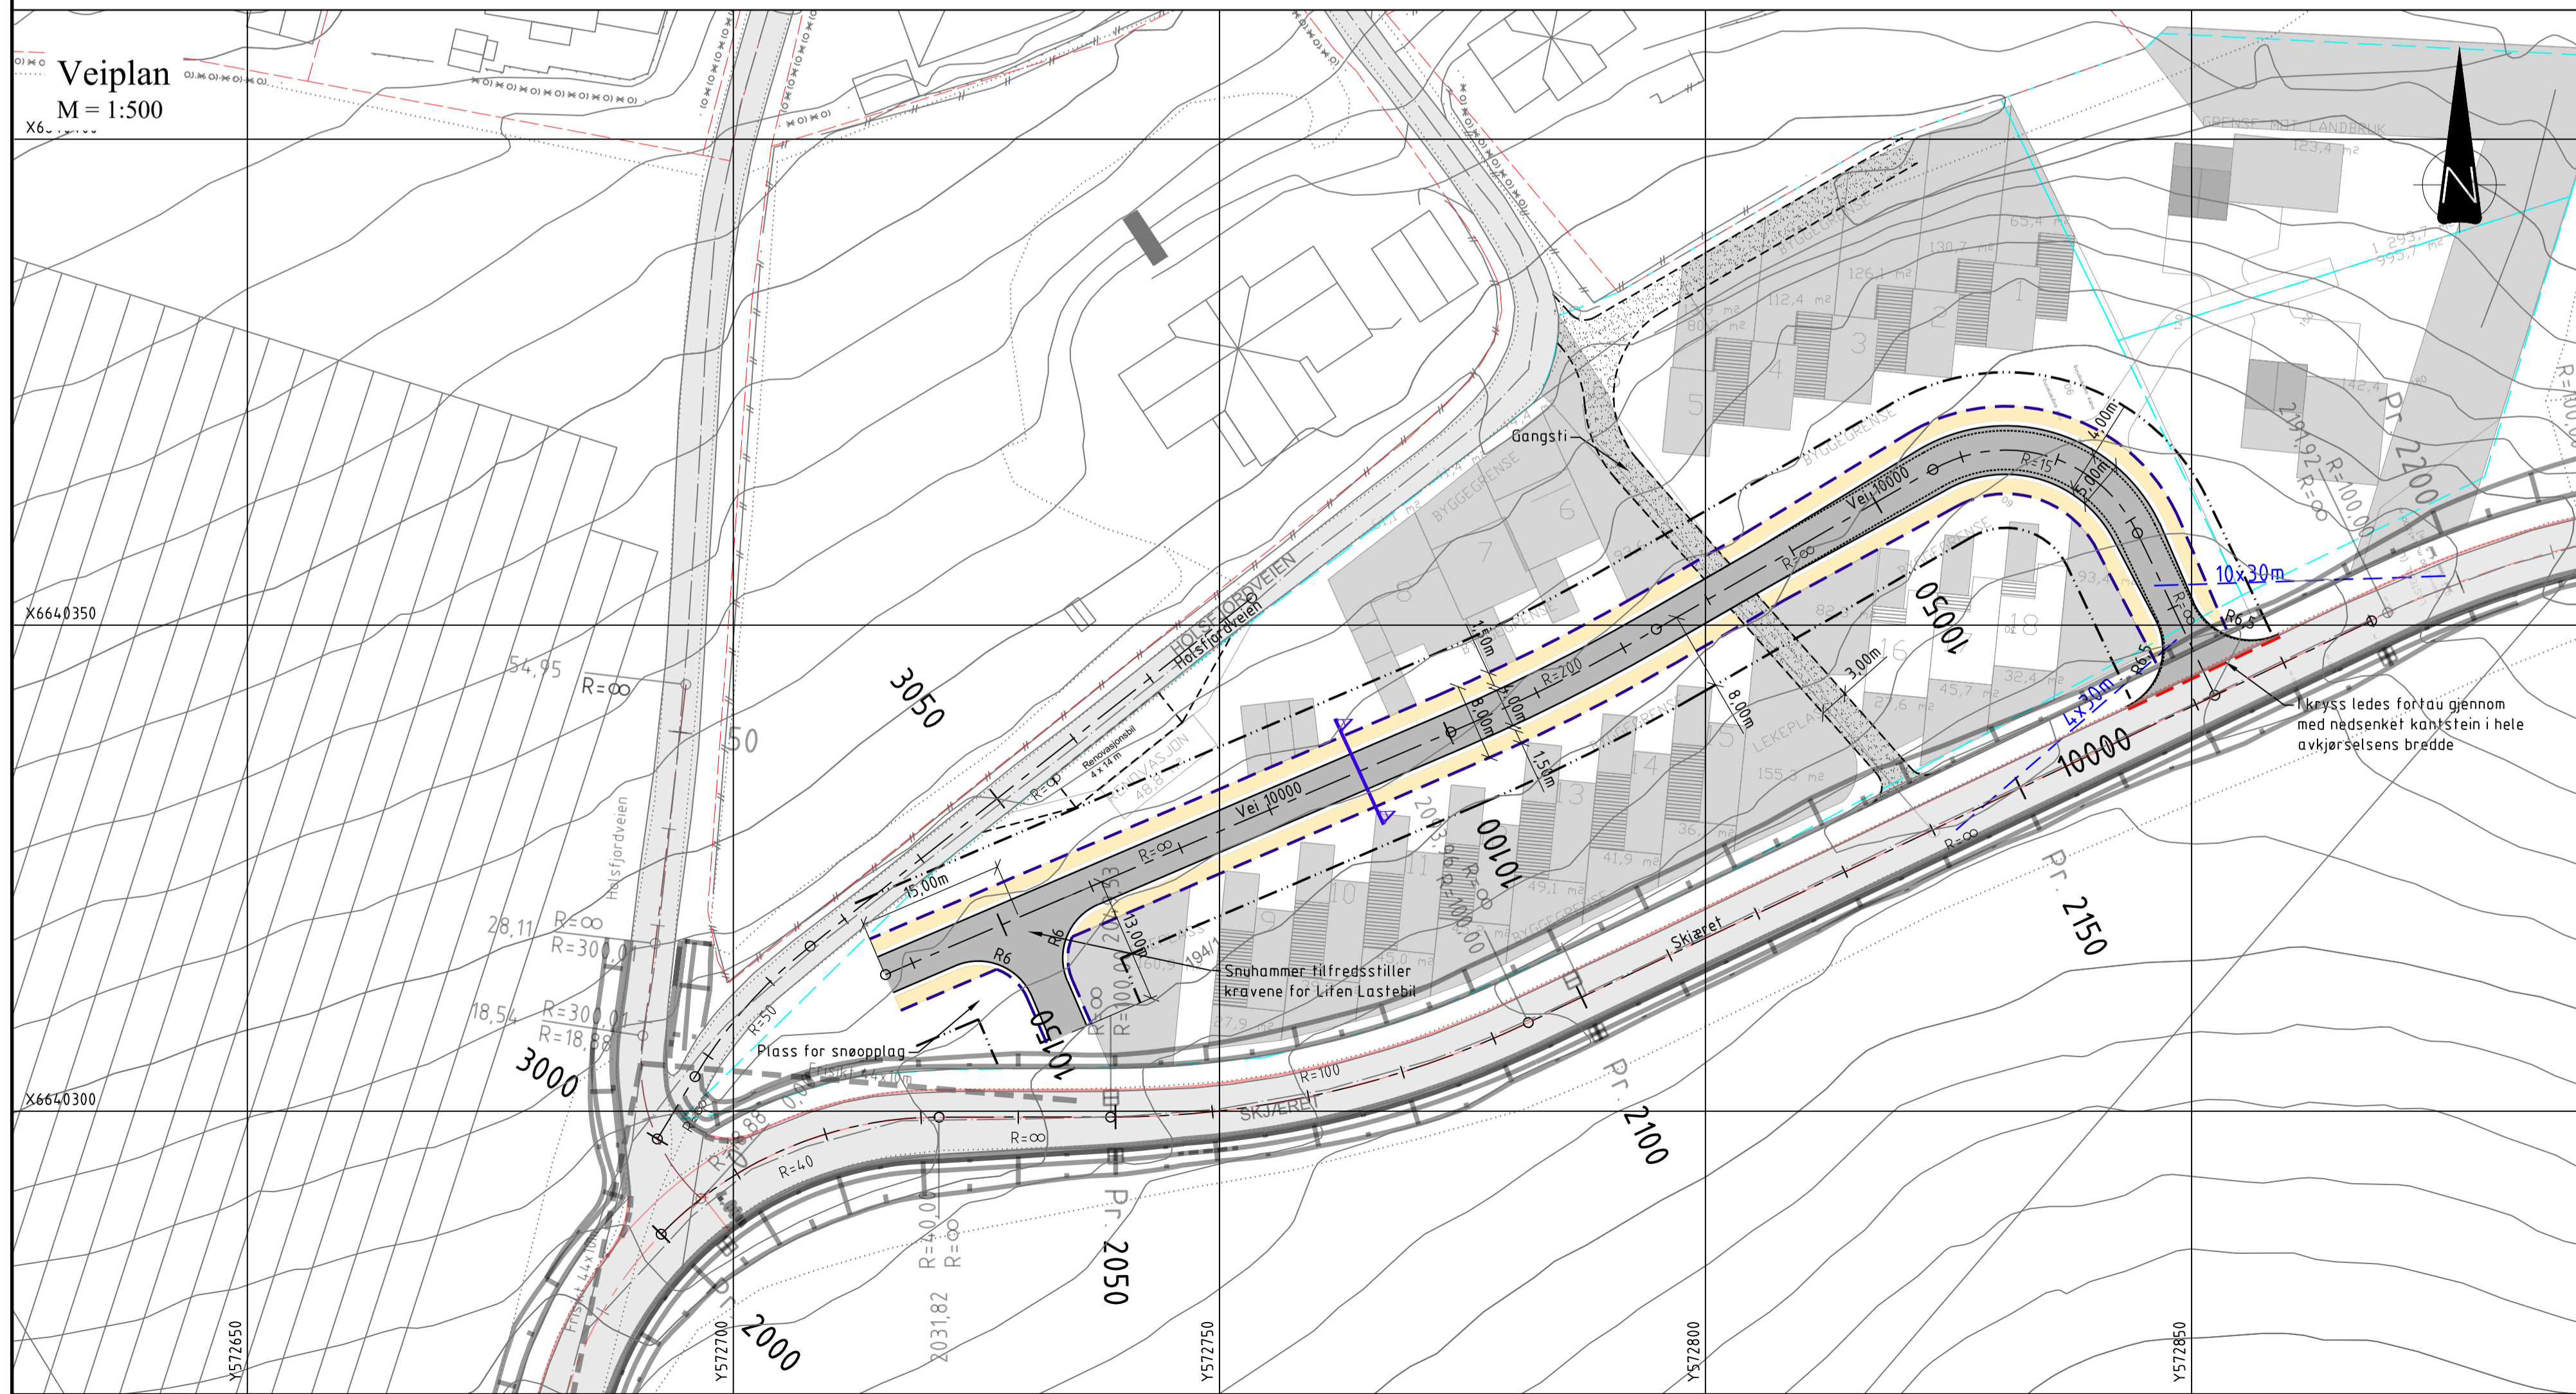

Tegnforklaring

Eksisterende

- Senterlinje
- Skulderkant
- Kjørefeltkant
- Kjørefeltavgrensning
- Kantstein
- Kantstein, nedsenket
- Eiendomsgrenser
- Formålsgranse
- Frisktområde kryss
- Byggegrenser i hht. Lier kom.veinorm

Prosjekterte

- 4x30m

Farger

- Eksisterende veg
- Kjøreveg
- Gangsti
- Vedlikeholdsareal

Kryss ledes fortau gjennom med nedsenket kantstein i hele avkjørselens bredde.

REV.	REV. GJELDER	HOYDE REF.	SAKS NR.	TEGNET DATO	KONTR. DATO	KONTR. AV	MALEENHET	MALESTOKK	TEGNET NR.	TEGNET STATUS	DATO	SIGN.	KTR.
		NN 2000	15465	30.11.2022	30.11.2022	SA	m	A1: M-ssc tegn.	C1	Reguleringsplan			

BRE Eiendomsutvikling AS
Holsfjorden panorama

Veiplan og lengdeprofil

STENER SØRENSEN
BYGG ANLEGG LANDSKAP
Grønland 53
Postboks 2125
3003 EKHAMMEN
Telefon 32 26 44 70
firmapost@ssas.no


H.O.H. Profil 3000 Holsfjordveien

L=1:500
V=1:100

110

105

100

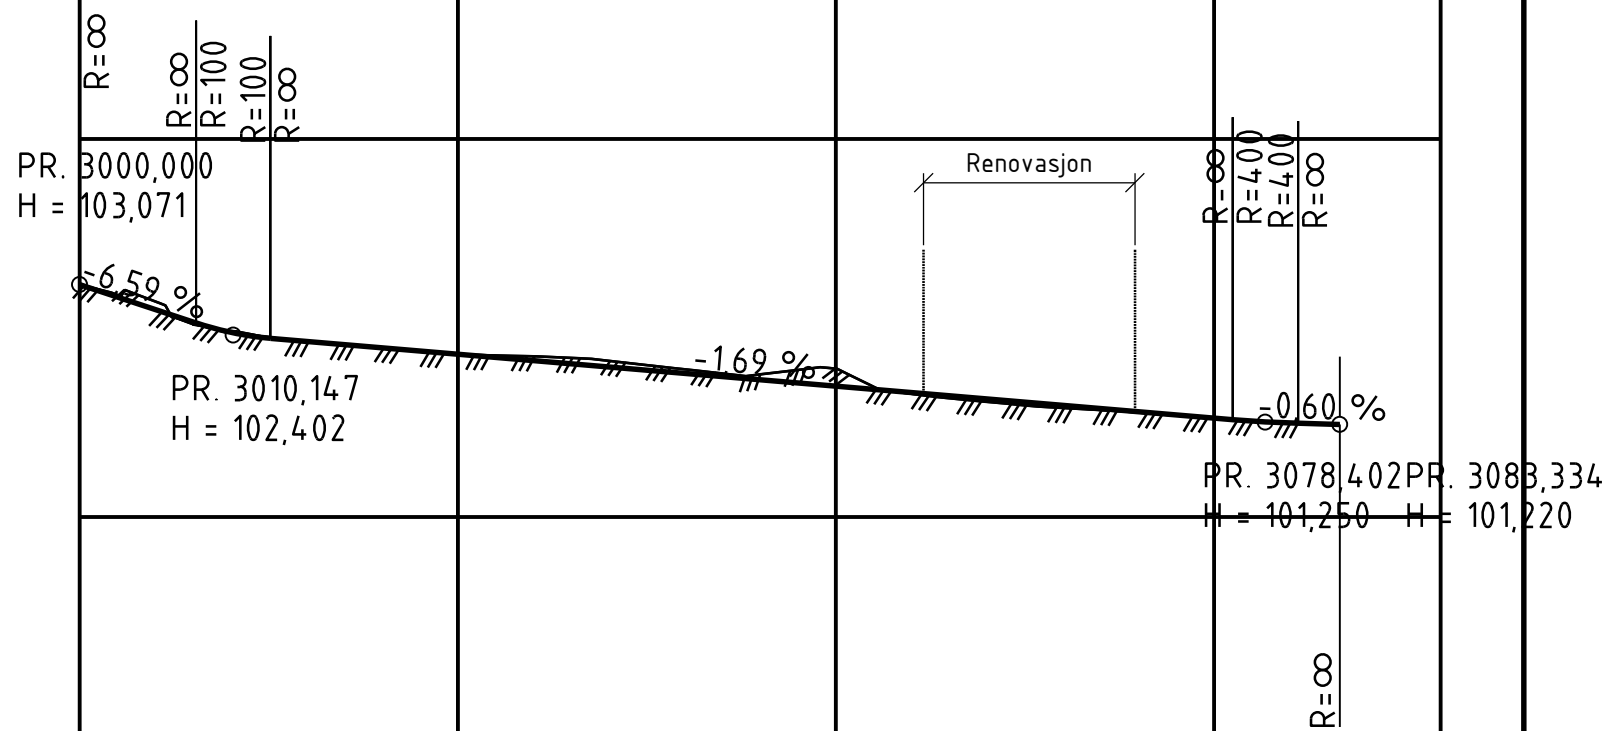


PROFIL NR 3000 3025 3050 3075 3090

HOR.KURV.	R=∞	R=50	R=∞															
BREDEUTV.																		
TVERRFALL	Eksisterende																	
— H.kj.b.k.																		
- - - V.kj.b.k.																		
PROFIL H.	103,07	102,74	102,44	102,32	102,24	102,15	102,07	101,98	101,90	101,81	101,73	101,64	101,56	101,48	101,39	101,31	101,24	101,22
TERRENG H.	103,07	102,85	102,45	102,31	102,24	102,15	102,12	102,07	101,95	101,88	101,96	101,63	101,52	101,44	101,38	101,30	101,24	101,22
OVERBYGN.T.	Eksisterende																	


REV.	REV. GJELDER	DATE	SIGN.	KTR.	
BRE Eiendomsutvikling AS		HØYDE REF.	NN 2000	KOORD. SYSTEM	EUREF 89
Holsfjorden panorama		SAKSNR.	15465	TEGNET DATO	30.11.2022
Lengdeprofil 3000 Holsfjordveien		TEGNET AV		SA	
		KONTR. DATO	30.11.2022		
		KONTR. AV	GOE		
		MÅLEENHET	m		
		MÅLESTOKK	A3: M=se tegn.		
STENER SØRENSEN BYGG ANLEGG LANDSKAP		TEGNINGSNR.	C2		
Grønland 53 Postboks 2125 3003 DRAMMEN Telefon 32 26 44 70 firmapost@ssas.no		TEGNINGSSTATUS	Reguleringsplan		
		REVISJON	-----		
		FIL			

Vei 10 000
Snitt A-A
M=1:50

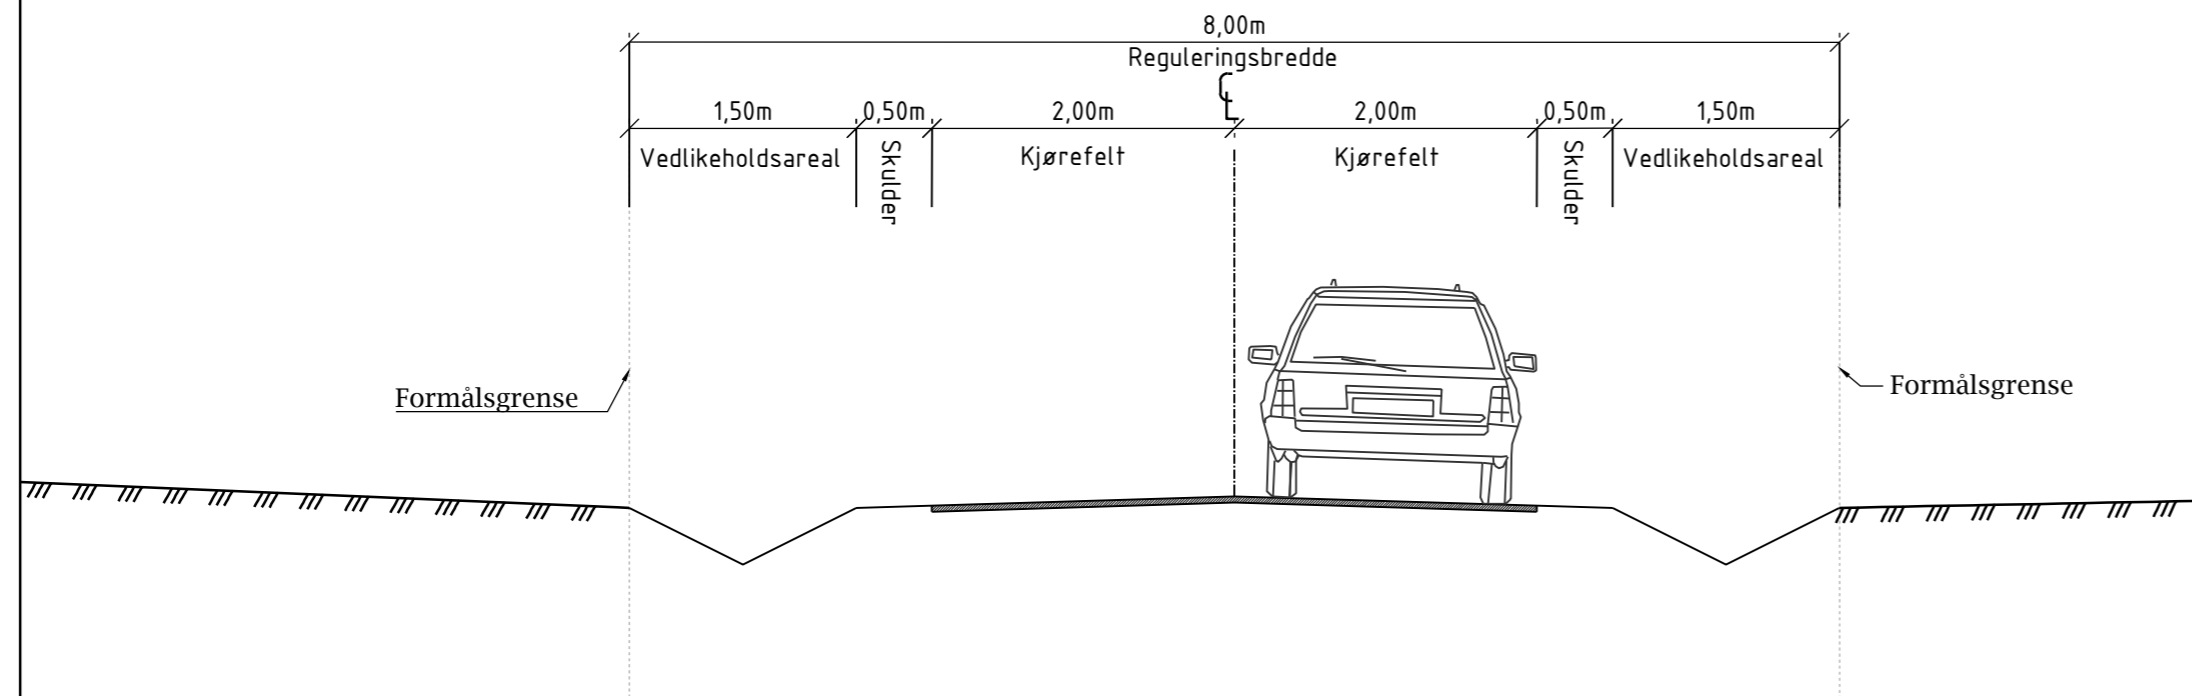

Snittet tilsvarer en B1 (boligvei 1).
Ifølge Lier kommune veinormal
har vi følgende krav for B1:

	Dimensjoneringstabell	
	Boligvei 1 (B1)	
	Krav	Benyttet
Reguleringsbredde (m)	8	8
Veibredde (m)	5,0	5,0
Kjørebanebredde (m)	4	4
Maks. stigning (%)	10	10
Dimensjonerende kjøretøy	L	LL
Min. horisontal/radius (m)	15	15
Tverrfall (%)	3	3

REV.	REV. GJELDER	DATE	SIGN.	KTR.
BRE Eiendomsutvikling AS		HØYDE REF.	NN 2000	KOORD. SYSTEM
Holsfjorden panorama		SAKSNR.	TEGNET DATO	EUREF 89
		15465	TEGNET AV	30.11.2022
Snitt A-A		KONTR. DATO		30.11.2022
		KONTR. AV		GOE
		MÅLEENHET		m
		MÅLESTOKK		A2: M=1:50
		TEGNINGSNR.		REVISJON
Grønland 53 Postboks 2125 3003 DRAMMEN Telefon 32 26 44 70 firmapost@ssas.no		F1		----
		TEGNINGSSTATUS		FIL
		Reguleringsplan		



Sporingsanalyse

M=1:500


X6640400

X6640350

X6640300

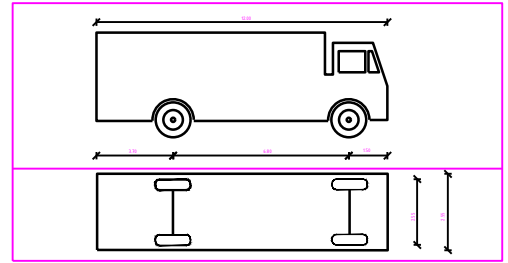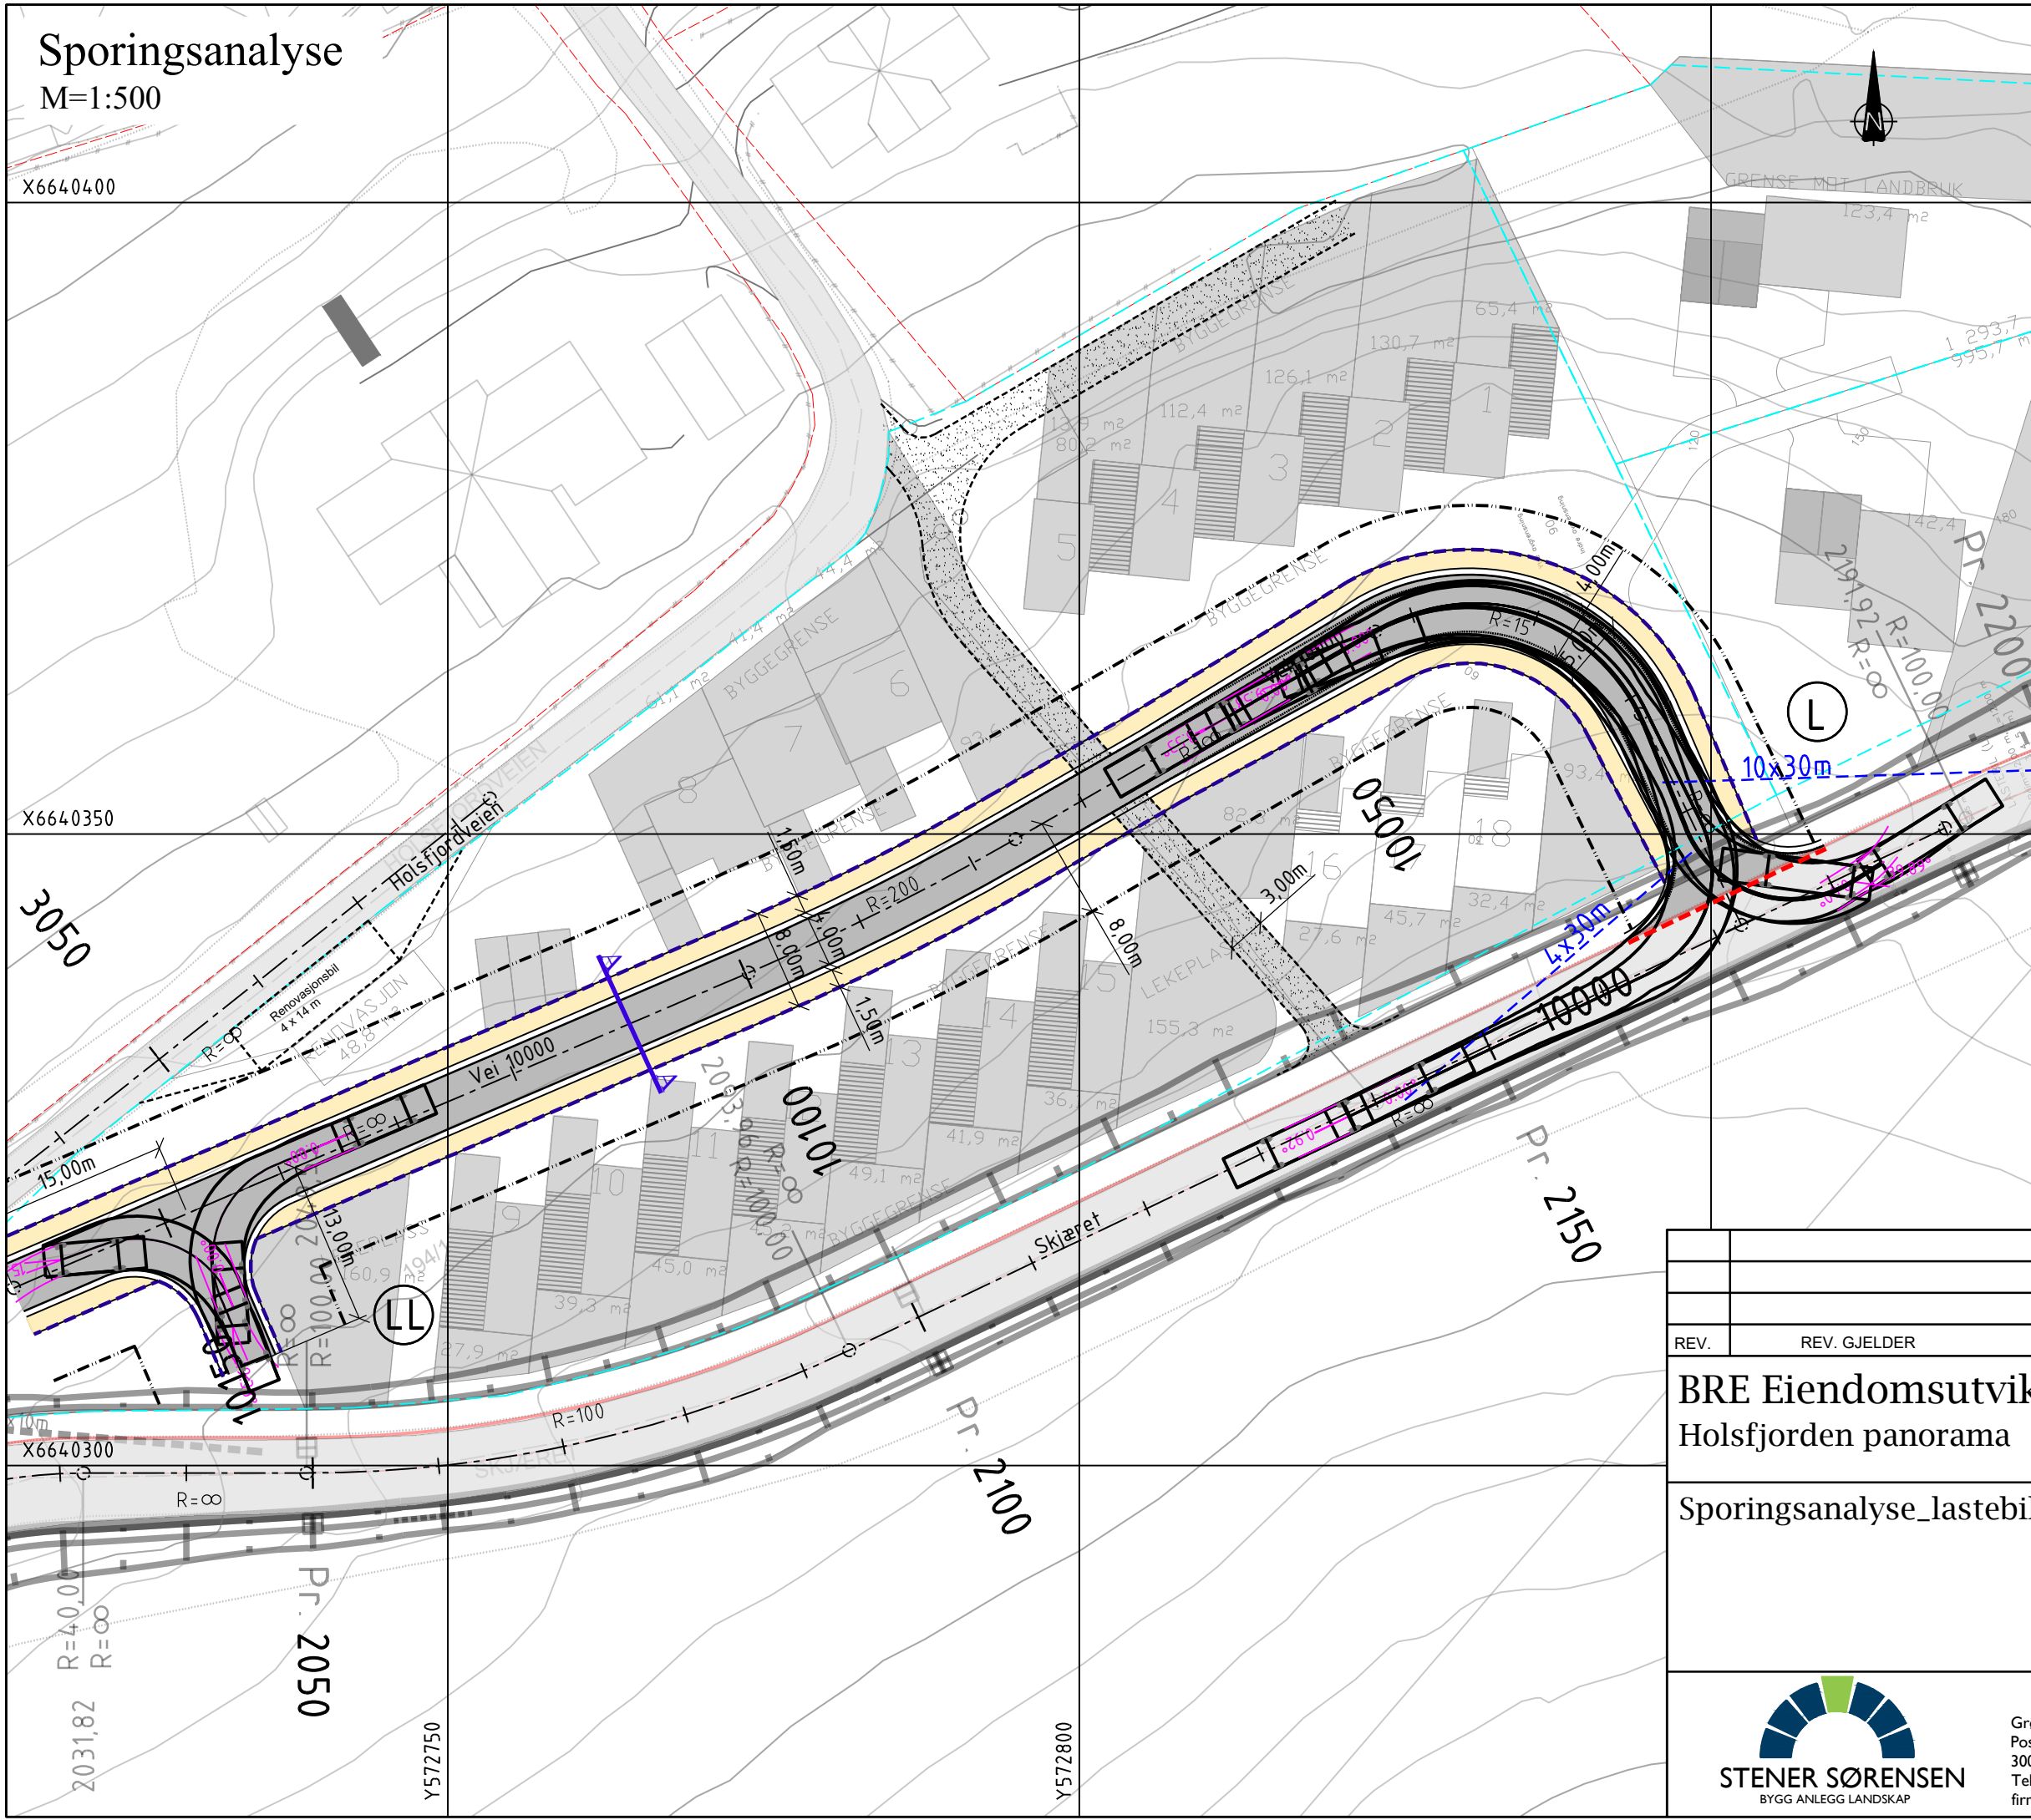

Standard: Norway, Name: 2008 Lastebil (L), Svv H6017, Total length: 12.00(m)

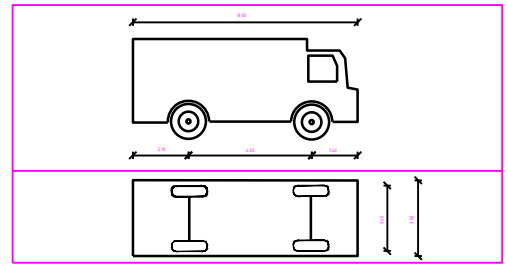

Standard: Norway, Name: 1993 Liten Lastebil (LL), Svv H6017, Total length: 8.50(m)



Type kjøretøy (her Lastebil)



Type kjøretøy (her Liten Lastebil)

REV.	REV. GJELDER	DATO	SIGN.	KTR.
BRE Eiendomsutvikling AS		HØYDE REF.	NN 2000	KOORD. SYSTEM
Holsfjorden panorama		SAKSNR.	TEGNET DATO	EUREF 89
Sporingsanalyse_lastebil		15465	30.11.2022	TEGNET AV
			TEGNET AV	SA
			KONTR. DATO	30.11.2022
			KONTR. AV	GOE
			MALEENHET	m
			MALESTOKK	A3: M=1:500
STENER SØRENSEN BYGG ANLEGG LANDSKAP		TEGNINGSNR.	REVISJON	
		R1	-----	
		TEGNINGSSTATUS	FIL	
		Reguleringsplan		

Grønland 53
Postboks 2125
3003 DRAMMEN
Telefon 32 26 44 70
firmapost@ssas.no