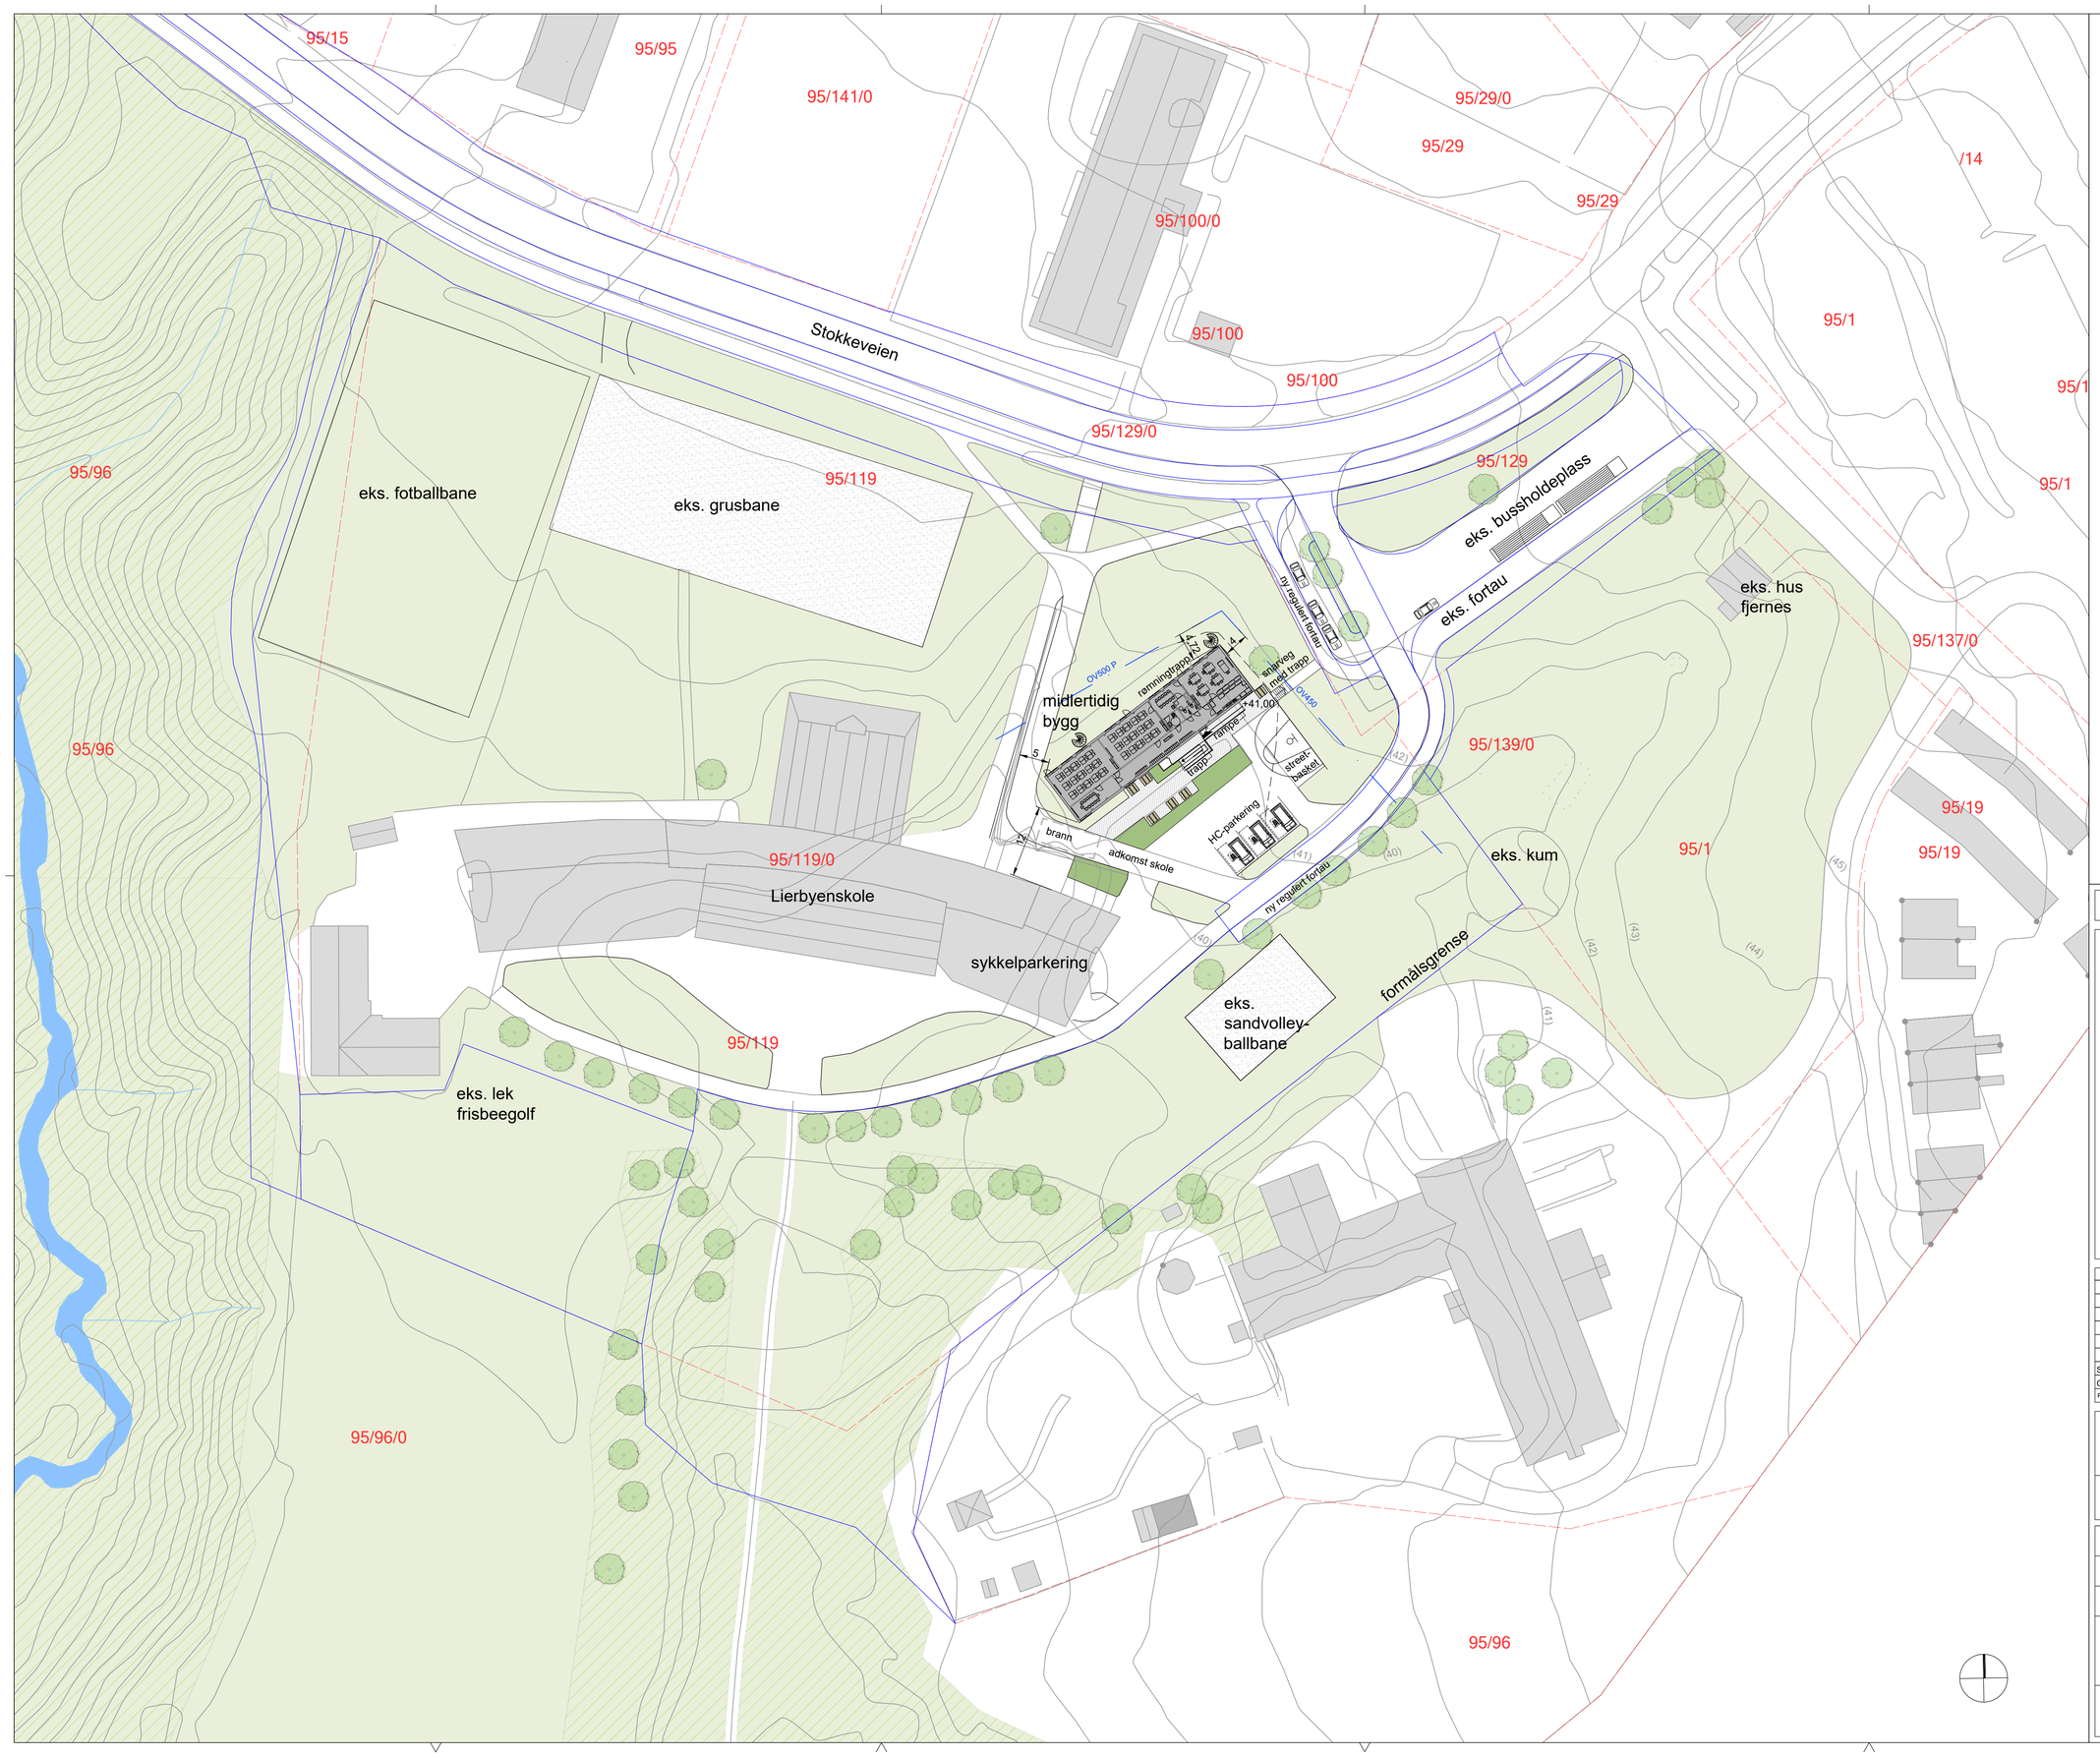

TEGNFORKLARING

- Bygg - eksisterende
- Bygg - nytt
- Eiendomsgrense
- 121,0 Nye koter - 1,0m
- (121) Eksisterende koter - 1,0m
- Gress
- Busker
- Oppholdsareal med benker og bord
- Eksisterende tre - plassering antatt

0 10M 20M

Tegningsnummer: L O - 001 Revisjon: S-01

Rev.	Tekst:	Rev.dato:	Tegn:	Kontr:
-				
-				
-				
-				
-				
-				
-				
S-01	Forslag ny plassering av brakkerigg	18.10.23	NL	IJJ
G-01	Tegning opprettet	03.05.23	NL	IJJ

Prosjekt: Lierbyen skole

Gnr / Bnr

Oppdragsgiver: Lier Eiendomsselskap

Oppdragstaker: asplan viak

Prosjektfase: Detaljregulering Lierbyen skole

Dato	Oppdragsnr	Koordinatsystem	Høydereferanse
03.05.2023	633210-06	UTM 32	NN2000

Utført av	Kontrollert av	Godkjent av	Målestokk	Format
NL	IJJ	IJJ	1:500	A1

Illustrasjonsplan
Skisse til utomhusplan

Tegningsnummer: L O -- 001 (Fag Type Et. Løpenr.) Revisjon: S-01