

### TEGNFORKLARING PBL § 12 REGULERINGSPLAN

SOSI 4.5.2

#### BEBYGGELSE OG ANLEGG (PBL § 12-5, nr 1)

**B** Boligbebyggelse

#### SAMFERDSELSANLEGG OG TEKNISK INFRASTRUKTUR (PBL § 12-5, nr 2)

**SKV** Kjøreveg  
**SGS** Gang-/sykkelveg

#### GRØNNSTRUKTUR (PBL § 12-5, nr 3)

**GT** Turveg

#### LINJESYMBOLER

**—** Plangrense  
**- - -** Byggegrense  
**- · - · -** Frisiktlinje  
**↔** Måle- og avstandslinje  
**—** Grense for arealformål  
**- · - · -** Grense for sikringsoner  
**[ ]** RpOmråde

#### HENSYNSONER (PBL § 12-6)

##### SIKRINGSONE

**[ ]** Frisikt

##### PUNKTSYMBOLER

**↔** Avkjørsel


**[ ]** Eksisterende tre som skal bevares

**o** offentlig arealformål  
**f** felles arealformål

#### BASISKART

**- - - -** Eiendomsgrense  
**—** FKB data  
**[ ]** FKB data

Geodetisk grunnlag: UTM32 Euref89  
Geodetisk høydegrunnlag: NN20002  
Kartgrunnlag: FKB  
Siste uttaksdato basiskart: 09.10.2023  
Vertikalnivå: 2 (på grunnen/vannoverflate)  
Ekvidistanse: 1m  
Kartmålestokk: 1: 500 (A2 ark)

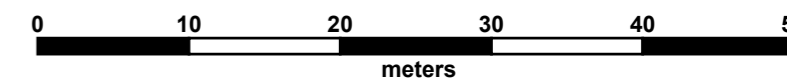

#### Reguleringsplan, detaljregulering med tilhørende bestemmelser for:

**LIER KOMMUNE**  
Detaljregulering Linnas panorama – Linnasbakken 3 m.fl

PLANID 2021-05

Rev.	Dato:	Tekst	Saksnr.	Signatur

#### Saksbehandling i følge PBL § 12

Saksang	Dato	Saksnummer	Signatur
Planoppstart kunngjort	17.06.2021		
1. gangs behandling i UMP	25.01.2023	8/2023	gld
Offentlig ettersyn i tidsrommet	31.01-16.03.2023		gld
2. gangs behandling i UMP	dd.mm.åå	XXXXXXXXXX	XXXXXXXXXX
Kommunestyrets vedtak	dd.mm.åå	XXXXXXXXXX	XXXXXXXXXX
Planvedtak kunngjort	dd.mm.åå	XXXXXXXXXX	XXXXXXXXXX

Forslagsstiller:	Utarbeidet av:	Plankart datert	Siste revisjonsdato plankart ihht. vedtak	Kommunens saksnr.
Linnas panorama AS	AD arkitekter AS	09.10.2023	dd.mm.åå	2021/5961

I medhold av §12-12 i plan- og bygningsloven av 2008, har Lier kommunestyre i møte..... i sak .../.. vedtatt denne reguleringsplanen, med tilhørende bestemmelser.

Ordfører