



Fugleperspektiv fra nord



Fugleperspektiv fra sør



Fugleperspektiv fra øst. Innkjøringsvei og boligprosjekt.



Hus B fra avkjørsel



Perspektiv fra øverst på Østre Kjenner vei



Fra Østre Kjenner vei




Perspektiv fra innkj. Vei til parkering til venstre. Hus C til høyre



Tun




Perspektiv fra Vismuntveien

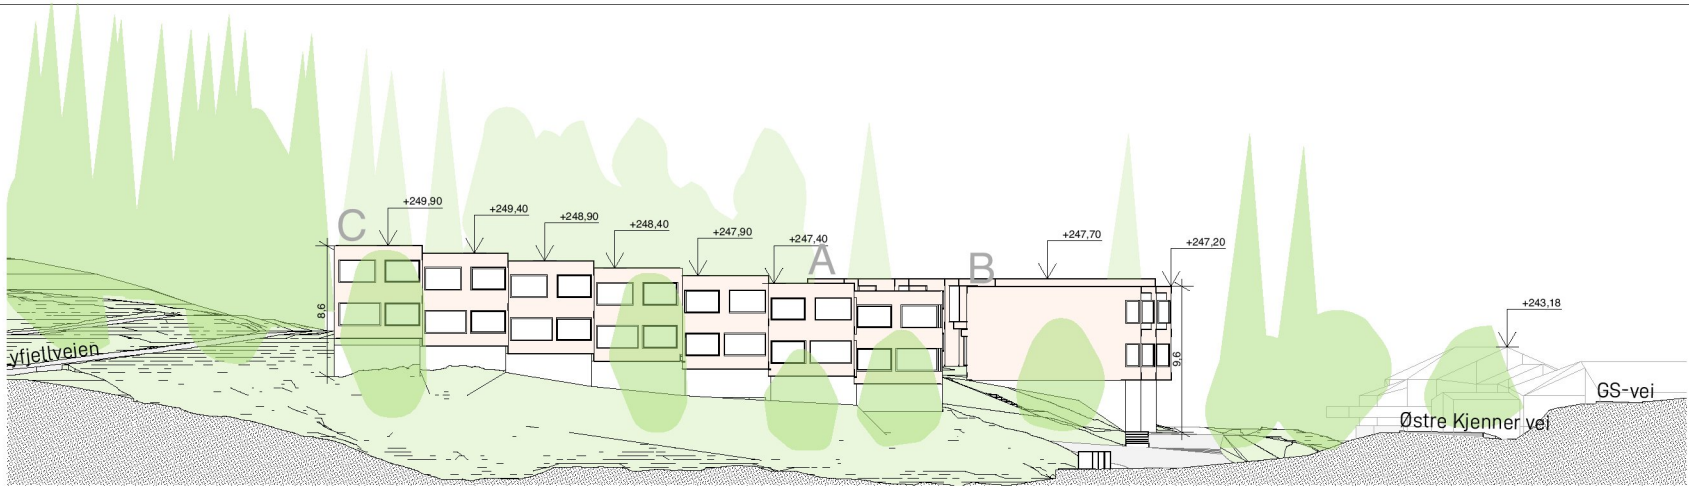

Oppriss A

1:500

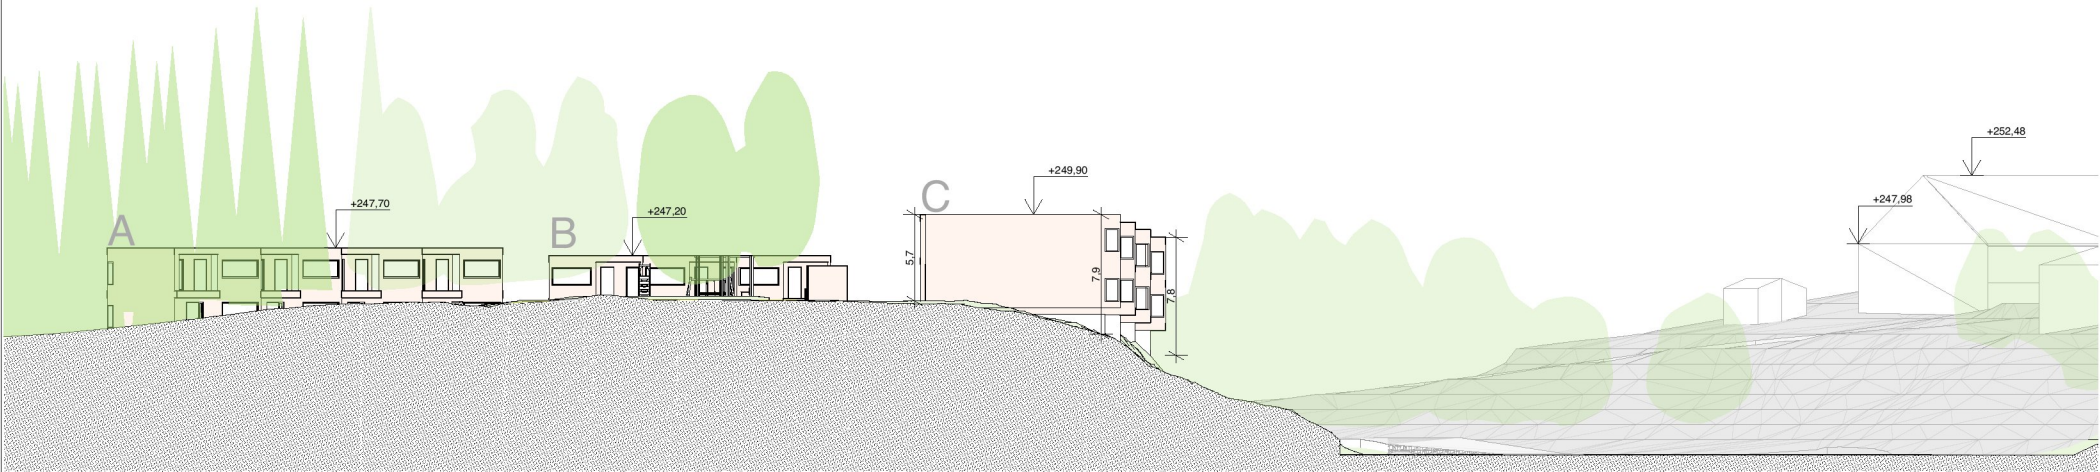


Oppriss B

1:500




Oppriss C

1:500

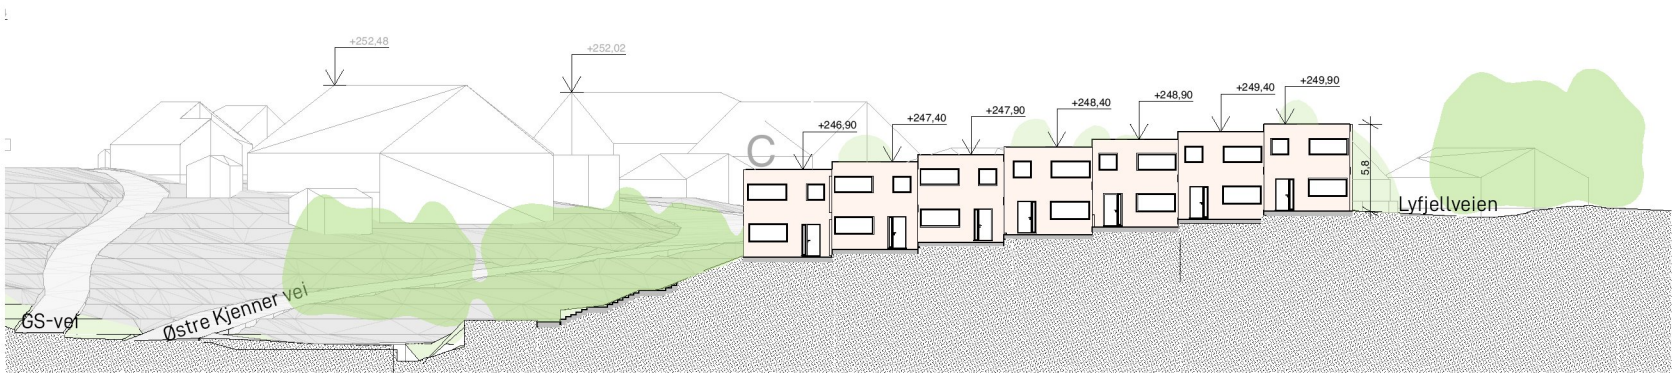

Oppriss D

1:500

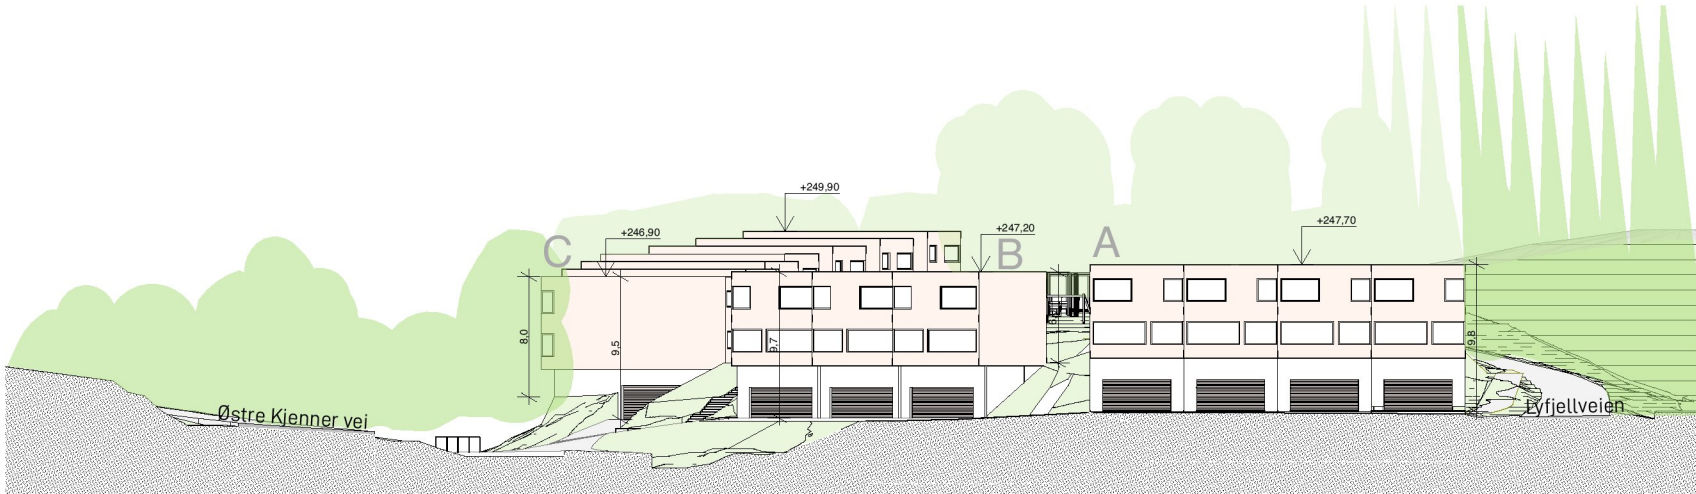

Oppriss E

1:500

						Tegningsnavn: Oppriss A-E				Tegn. nr.:
						Mål v/A3: 1:500	Ansv: ML	Teg.: MAH	Kontroll: ML	Dato: . 18.11.2022
Rev.	Dato	Korreksjoner			Sign.	Kontroll	Prosjektnavn : Lyfjellveien		Gnr. / Bnr. 163/192	Prosjektnr. 0371
						Byggherre : Lyfjellveien AS		Tegningsstatus:		DAK filnavn: Lyfjellveien.pln