

N:\PROSJEKT\22002223 Mester Grønn regplan 2015\03\_Tegninger\Illustrasjoner RVT-DWG\2223\_Model\_illustrasjoner.rvt



Tegn.nr.

A02


Rev.nr.

A

|      |                     |       |        |          |
|------|---------------------|-------|--------|----------|
| A    | Parkering inntegnet | TB    | KK     | 01.06.16 |
| Rev. | Revisjon gjelder    | Tegn. | Kontr. | Dato     |

|                                                                                          |          |                                                                |  |
|------------------------------------------------------------------------------------------|----------|----------------------------------------------------------------|--|
| Prosjekt                                                                                 |          | Dato                                                           |  |
|                                                                                          |          | 20.05.2016                                                     |  |
|                                                                                          |          | Målestokk                                                      |  |
| Reguleringsplan Mester<br>Grønn AS                                                       |          | 1:2000                                                         |  |
|                                                                                          |          | Måleenhet                                                      |  |
|                                                                                          |          | m                                                              |  |
| Tegningen gjelder                                                                        |          | Tegnet                                                         |  |
| Illustrasjonstegning<br>Situasjonsplan med planlagt utbygging<br>Ny plangrense inntegnet |          | TB                                                             |  |
|                                                                                          |          | Ansvarlig                                                      |  |
|                                                                                          |          | KK                                                             |  |
|                                                                                          |          | Kontroll                                                       |  |
|                                                                                          |          | KK                                                             |  |
| Prosjekterende                                                                           |          | Pilestredet 75c<br>N-0354 Oslo<br>T. 2333 4900<br>F. 2256 8131 |  |
| ARCHUS                                                                                   |          |                                                                |  |
| A R K I T E K T E R                                                                      |          |                                                                |  |
| Tegn.status                                                                              |          |                                                                |  |
| Foreløpig                                                                                |          |                                                                |  |
| Prosjektnr.                                                                              | Tegn.nr. | Rev.nr.                                                        |  |
| 2223                                                                                     | A02      | A                                                              |  |

N:\PROSJEKT\22002223 Mester Grønn regplan 2015\03\_Tegninger\Illustrasjoner RVT-DWG\2223\_Model\_Illustrasjoner.rvt

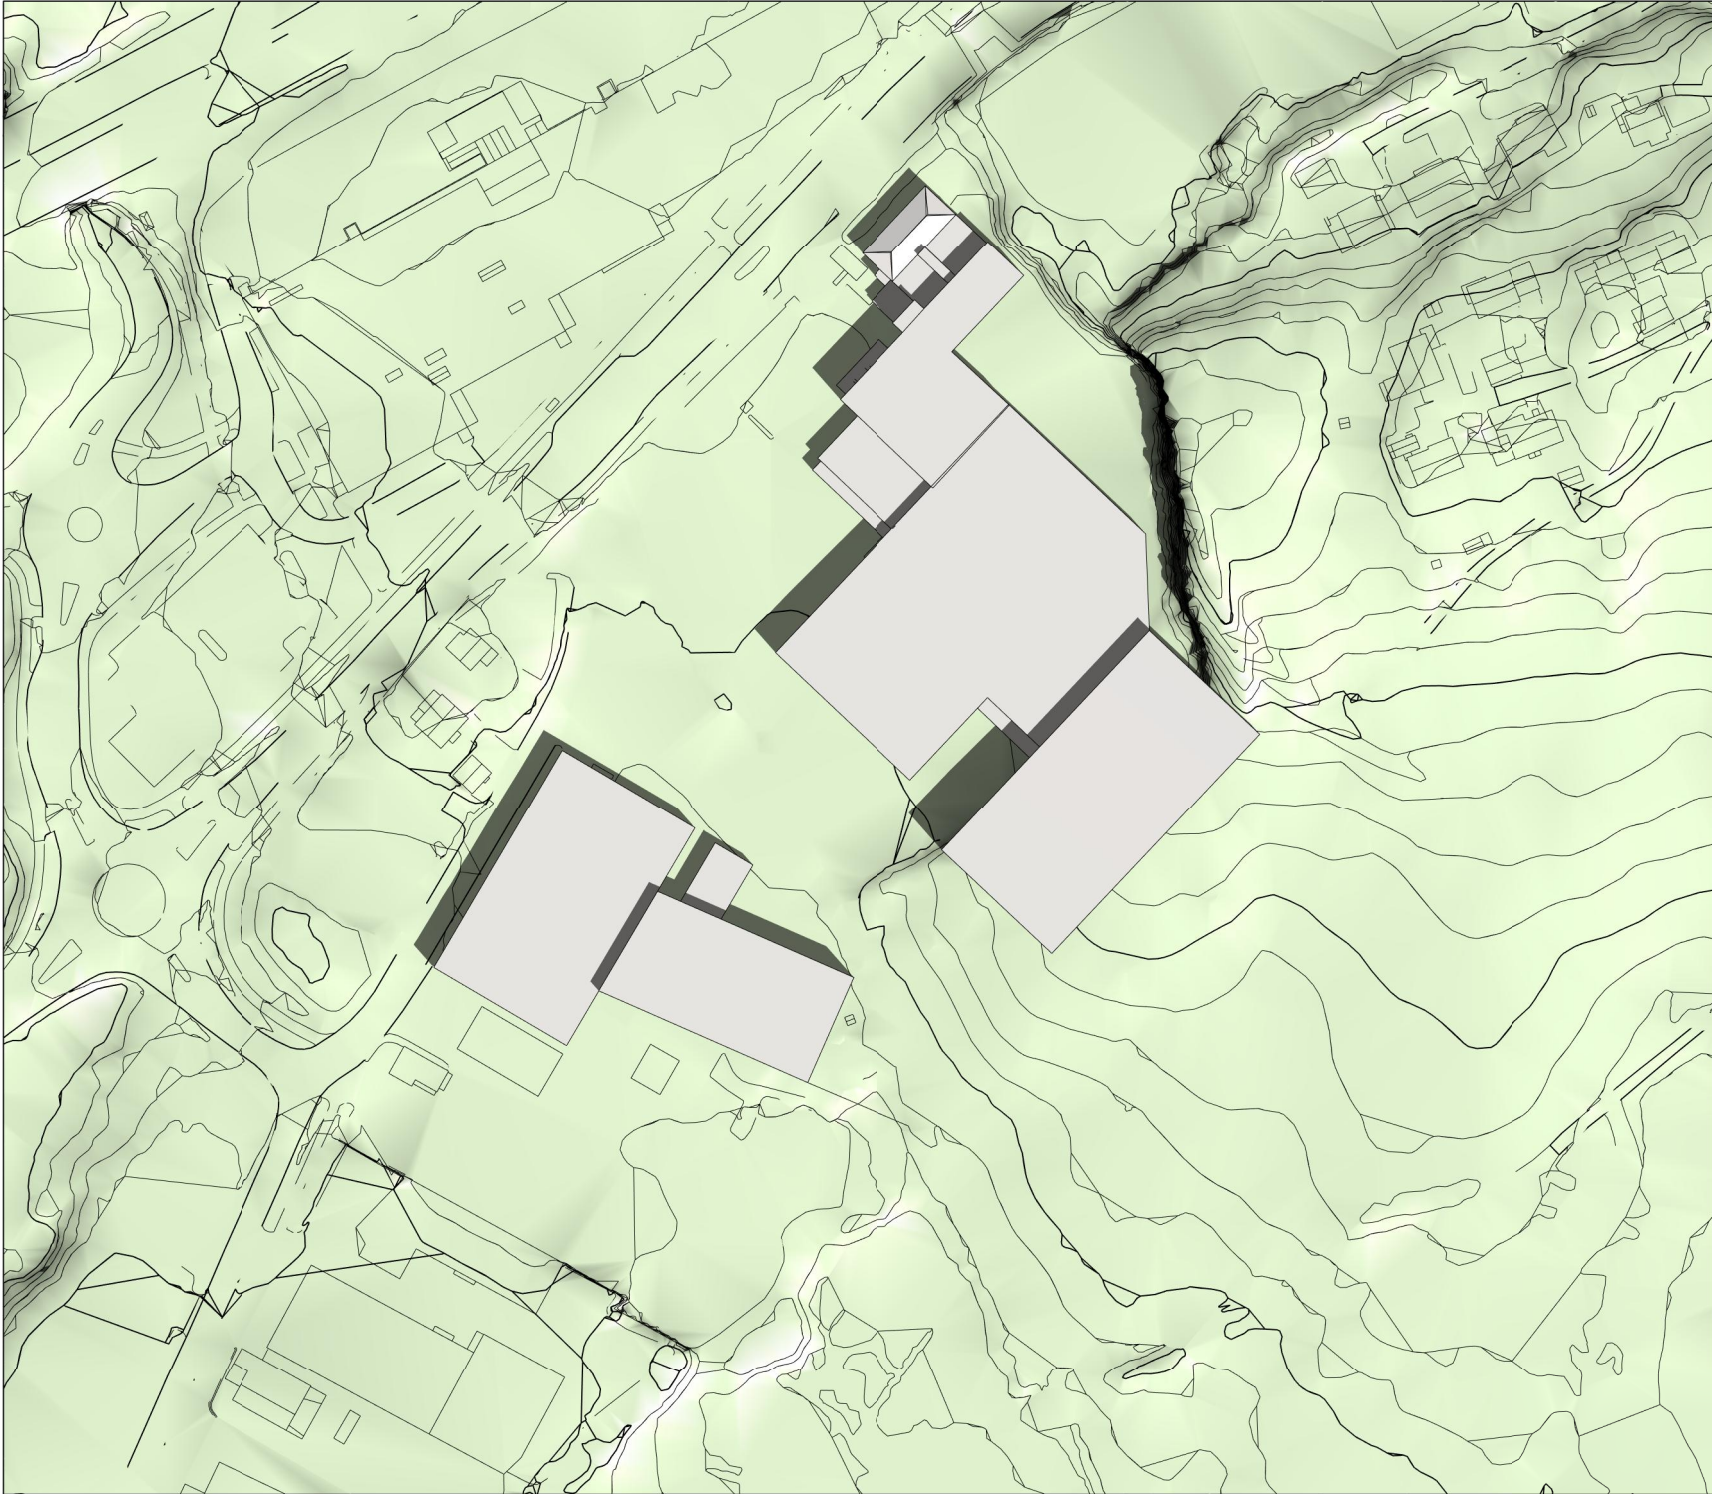

Tegn.nr.

A04

Rev.nr.

|      |                  |       |        |      |
|------|------------------|-------|--------|------|
| Rev. | Revisjon gjelder | Tegn. | Kontr. | Dato |
|------|------------------|-------|--------|------|

|                                                                                            |                        |                                                                |            |
|--------------------------------------------------------------------------------------------|------------------------|----------------------------------------------------------------|------------|
| Prosjekt<br><b>Reguleringsplan Mester<br/>Grønn AS</b>                                     |                        | Dato                                                           | 20.05.2016 |
|                                                                                            |                        | Målestokk                                                      | 1:2000     |
|                                                                                            |                        | Måleenhet                                                      | m          |
| Tegningen gjelder<br><b>Illustrasjonstegning<br/>Situasjonsplan med planlagt utbygging</b> |                        | Tegnet                                                         | TB         |
|                                                                                            |                        | Ansvarlig                                                      | KK         |
|                                                                                            |                        | Kontroll                                                       | TB         |
| Prosjekterende<br><b>ARCHUS</b><br>A R K I T E K T E R                                     |                        | Pilestredet 75c<br>N-0354 Oslo<br>T. 2333 4900<br>F. 2256 8131 |            |
| Tegn.status<br><b>Foreløpig</b>                                                            |                        |                                                                |            |
| Prosjektnr.<br><b>2223</b>                                                                 | Tegn.nr.<br><b>A04</b> | Rev.nr.                                                        |            |