


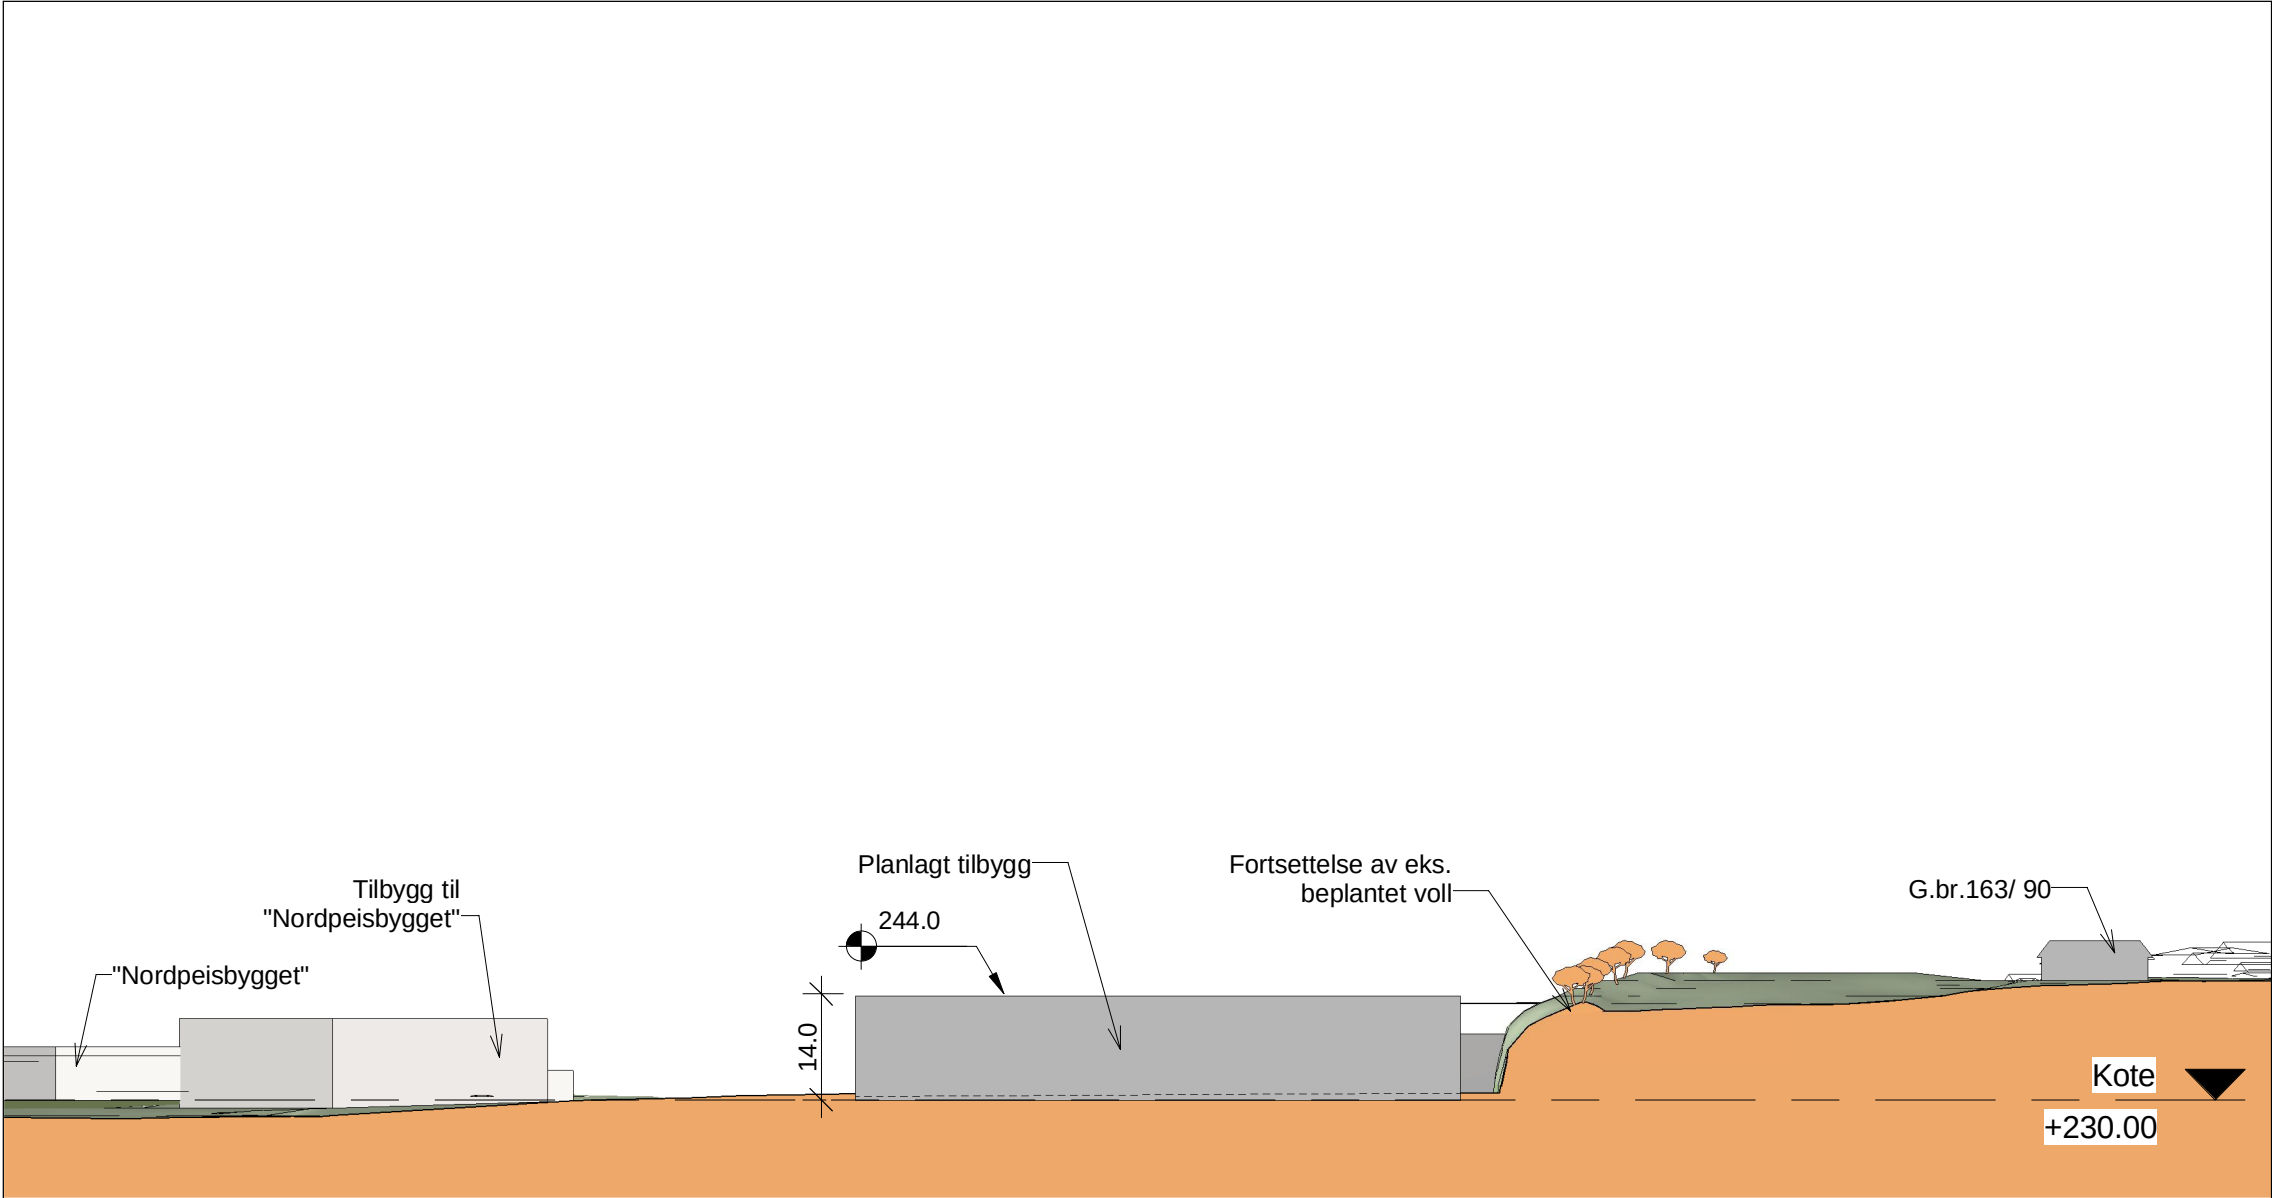

N:\PROSJEKT\22002223 Mester Grønn regplan 2015\03_Tegninger\Illustrasjoner RVT-DWG\2223_Model_Illustrasjoner.rvt

Tegn.nr.

Rev.nr.

A07

Rev.	Revisjon gjelder	Tegn.	Kontr.	Dato
------	------------------	-------	--------	------

Prosjekt Reguleringsplan Mester Grønn AS		Dato	01.06.2016
		Målestokk	1:1000
		Måleenhet	m
Tegningen gjelder Illustrasjonstegning Snitt		Tegnet	TB
		Ansvarlig	KK
		Kontroll	KK
Prosjekterende ARCHUS A R K I T E K T E R		Pilestredet 75c N-0354 Oslo T. 2333 4900 F. 2256 8131	
Tegn.status Foreløpig			
Prosjektnr. 2223	Tegn.nr. A07	Rev.nr.	