



21mars kl 09

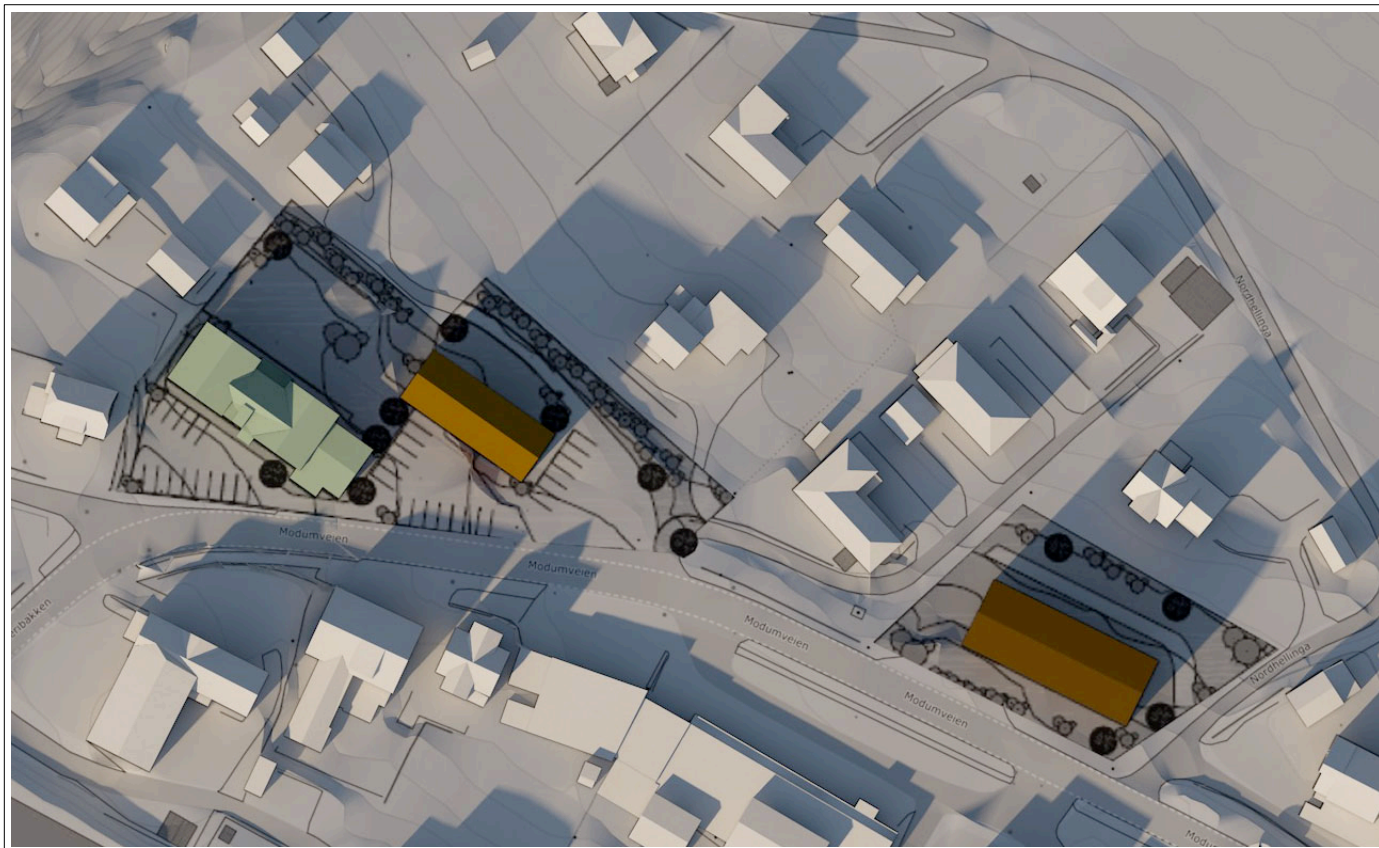

21mars kl 12



21mars kl 15

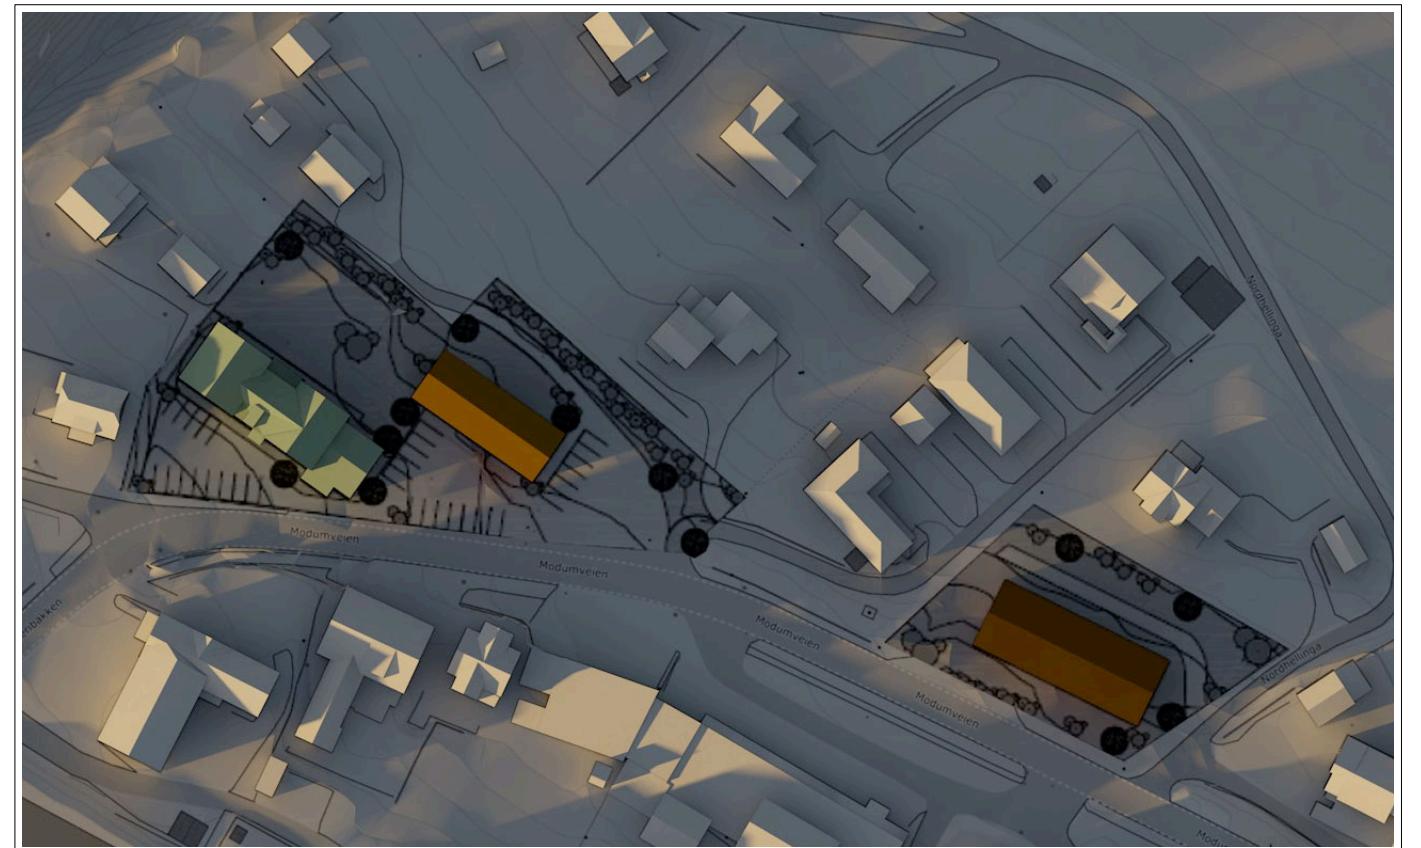


21mars kl 17

| Rev | Nr | Beskrivelse | Dato | Sign | Kontr | Godkj |
|-----|----|-------------|------|------|-------|-------|
|     |    |             |      |      |       |       |



Tegning  
**Sol- skyggestudie 21 mars, - ny bebyggelse**  
**Sylling / Bolstadius**  
**Modumveien 34,40,42 og 44 4631 Kritiansand S**


|                                |                                     |   |           |                               |
|--------------------------------|-------------------------------------|---|-----------|-------------------------------|
| Prosjektnr.<br>-               | Dato opprettet<br><b>02.02.2021</b> | Gnr./Bnr.<br><b>172/12, 172/3, 172/92, 172/97</b> | Målestokk | Tegningsnr.<br><b>A72-105</b> |
| Fase.<br><b>skisseprosjekt</b> | Sign.                               | Kontroll  | Godkjent  | Rev. ID                       |

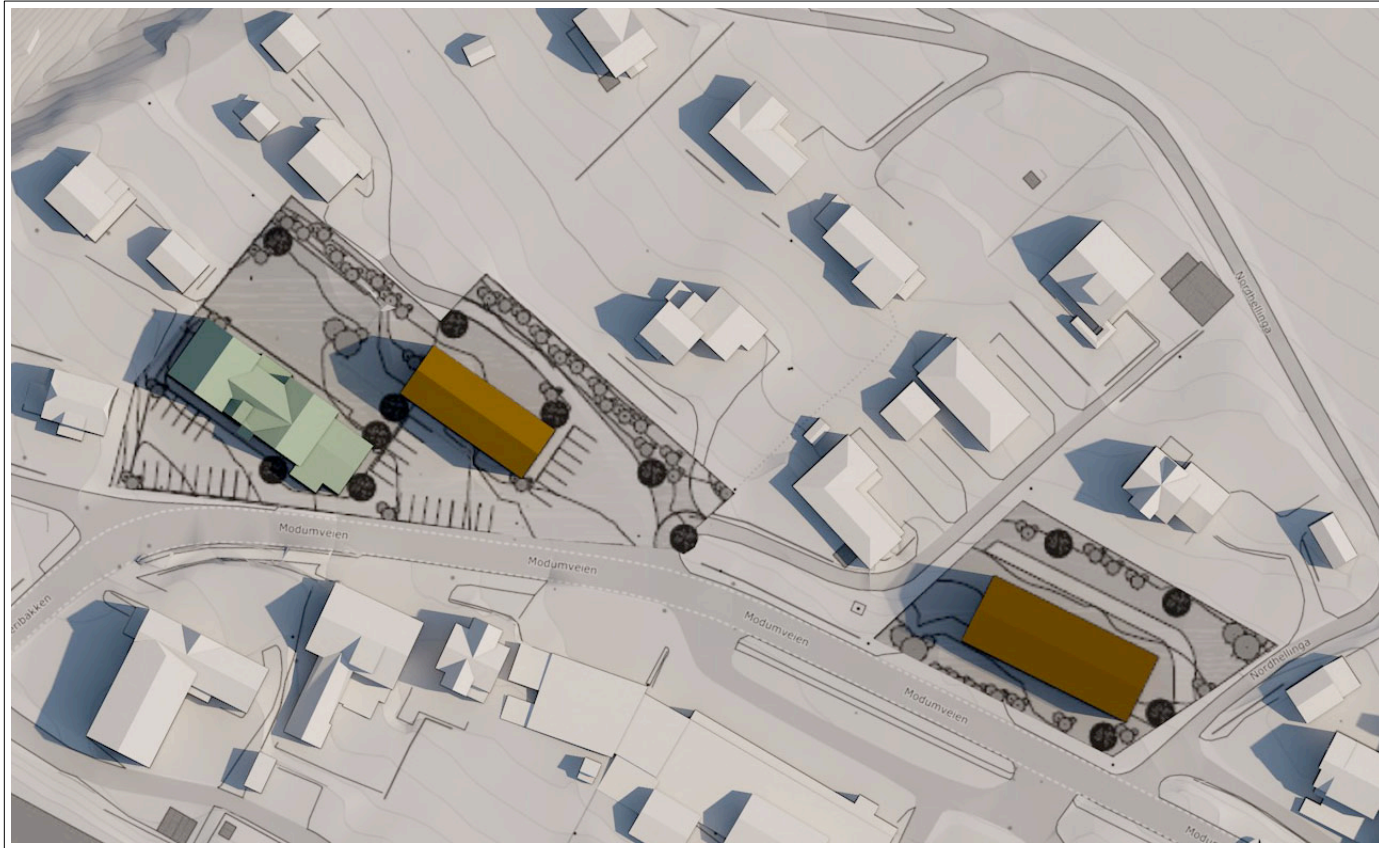


21juni kl 09 inkl +1t



21juni kl 12 inkl +1t

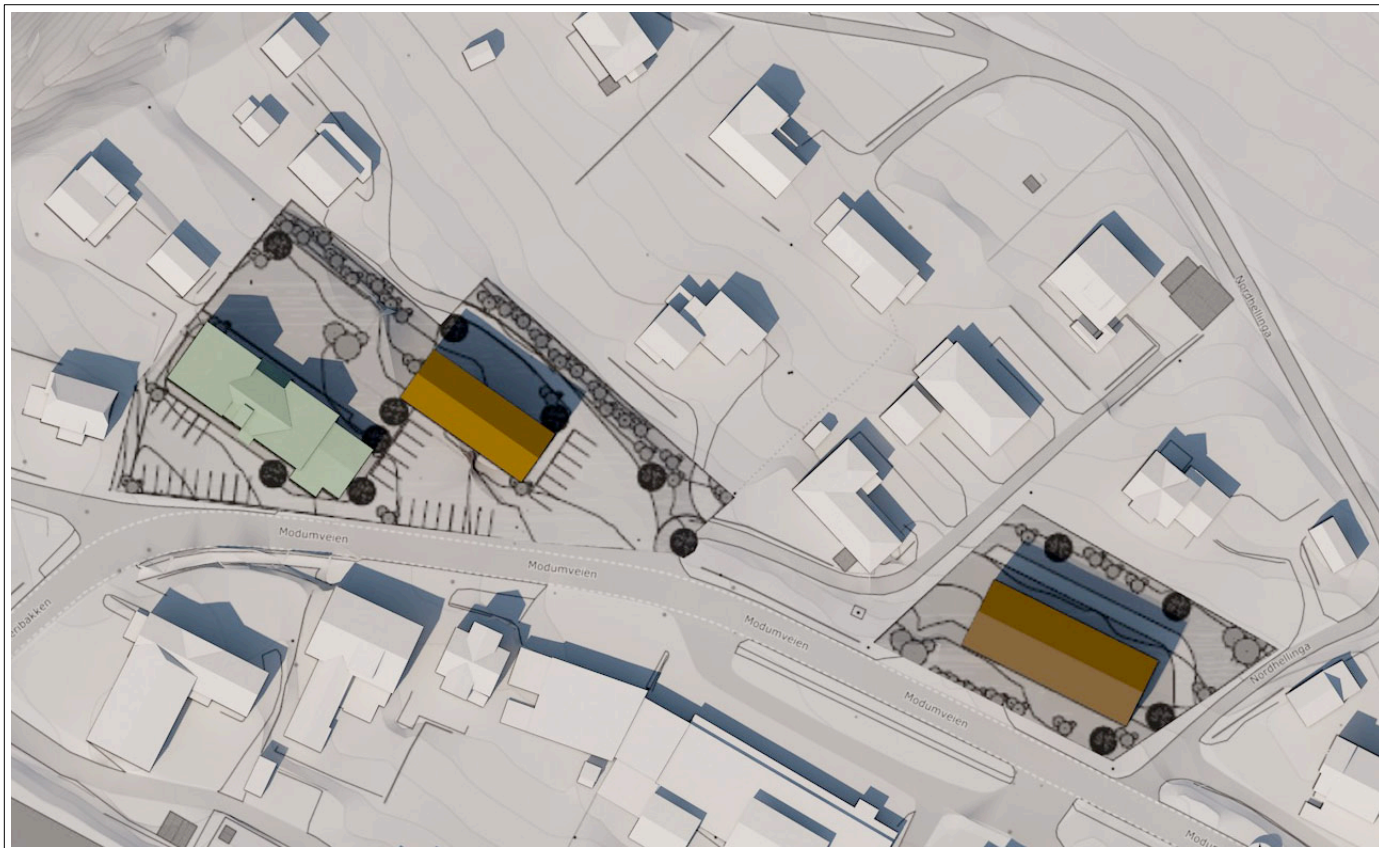

21juni kl 15 inkl +1t

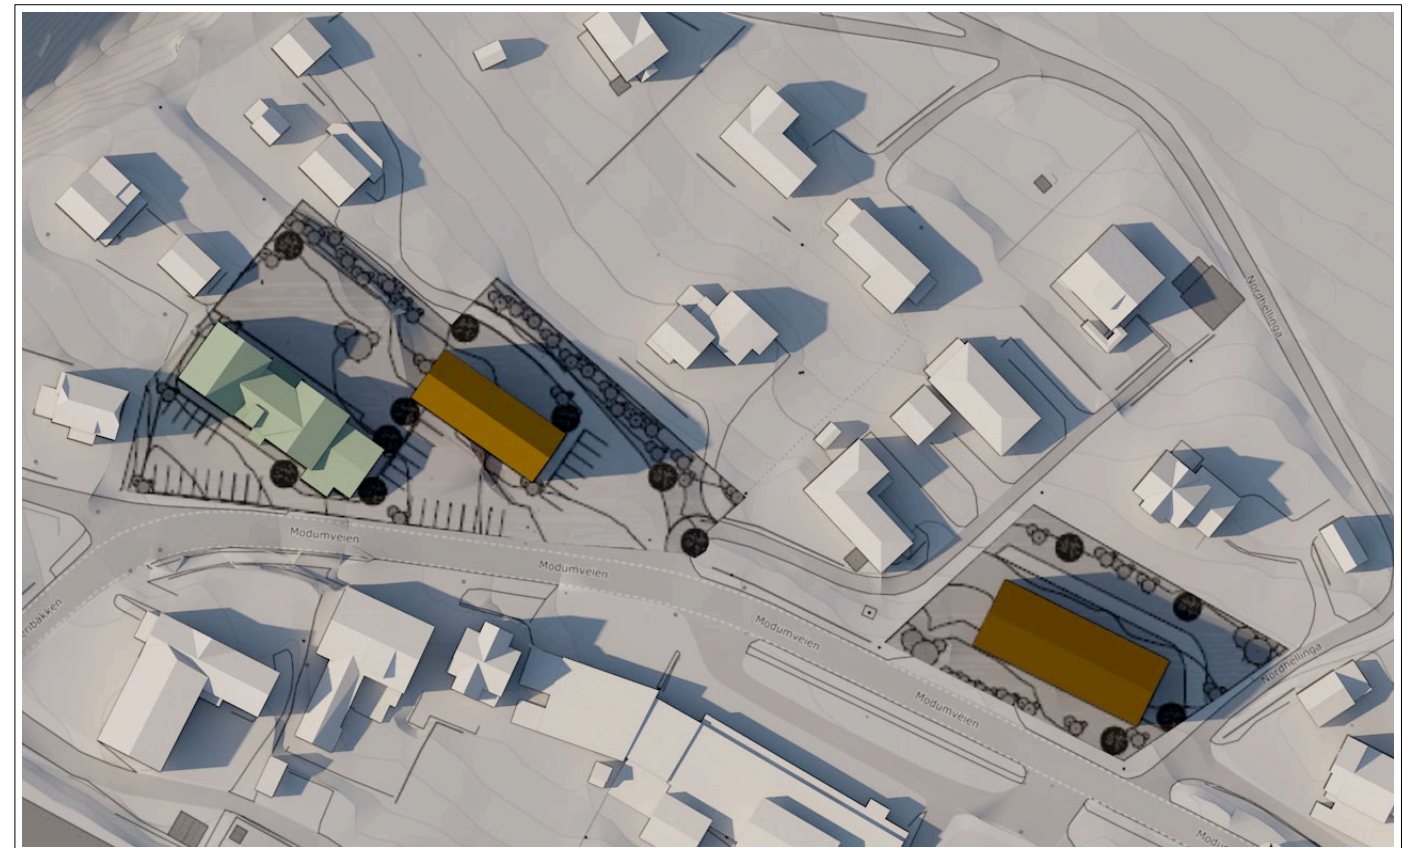


21juni kl 18 inkl +1t

| Rev | Nr | Beskrivelse | Dato | Sign | Kontr | Godkj |
|-----|----|-------------|------|------|-------|-------|
|     |    |             |      |      |       |       |




Tegning  
**Sol- skyggestudie 21 juni,- ny bebyggelse**  
**Sylling / Bolstadhus**  
**Modumveien 34,40,42 og 44 4631 Kritiansand S**


|                                |                                     |   |           |                               |
|--------------------------------|-------------------------------------|---|-----------|-------------------------------|
| Prosjektnr.<br>-               | Dato opprettet<br><b>02.02.2021</b> | Gnr./Bnr.<br><b>172/12, 172/3, 172/92, 172/97</b> | Målestokk | Tegningsnr.<br><b>A72-106</b> |
| Fase.<br><b>skisseprosjekt</b> | Sign.                               | Kontroll  | Godkjent  | Rev. ID                       |

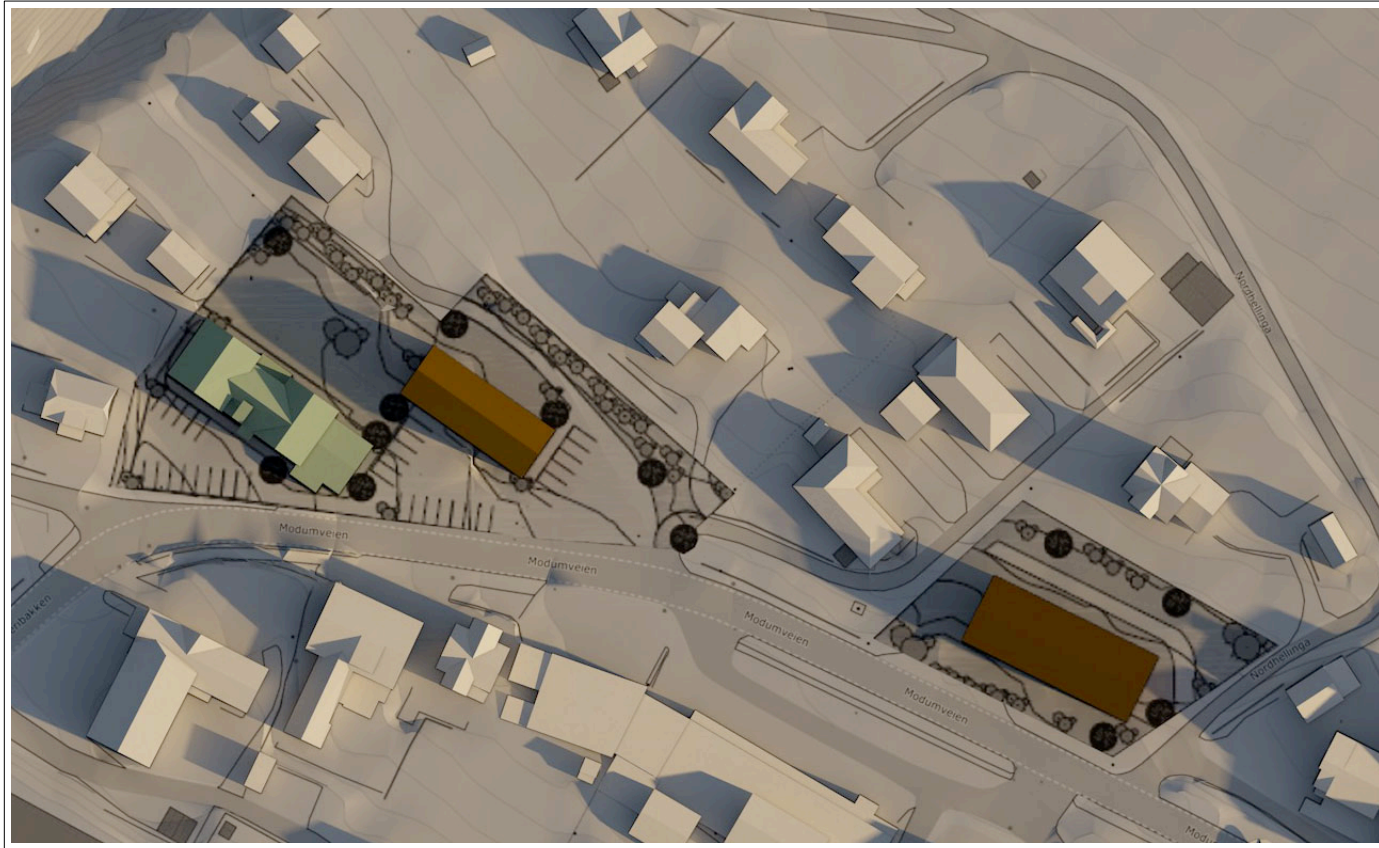


21sept kl 09 inkl +1t

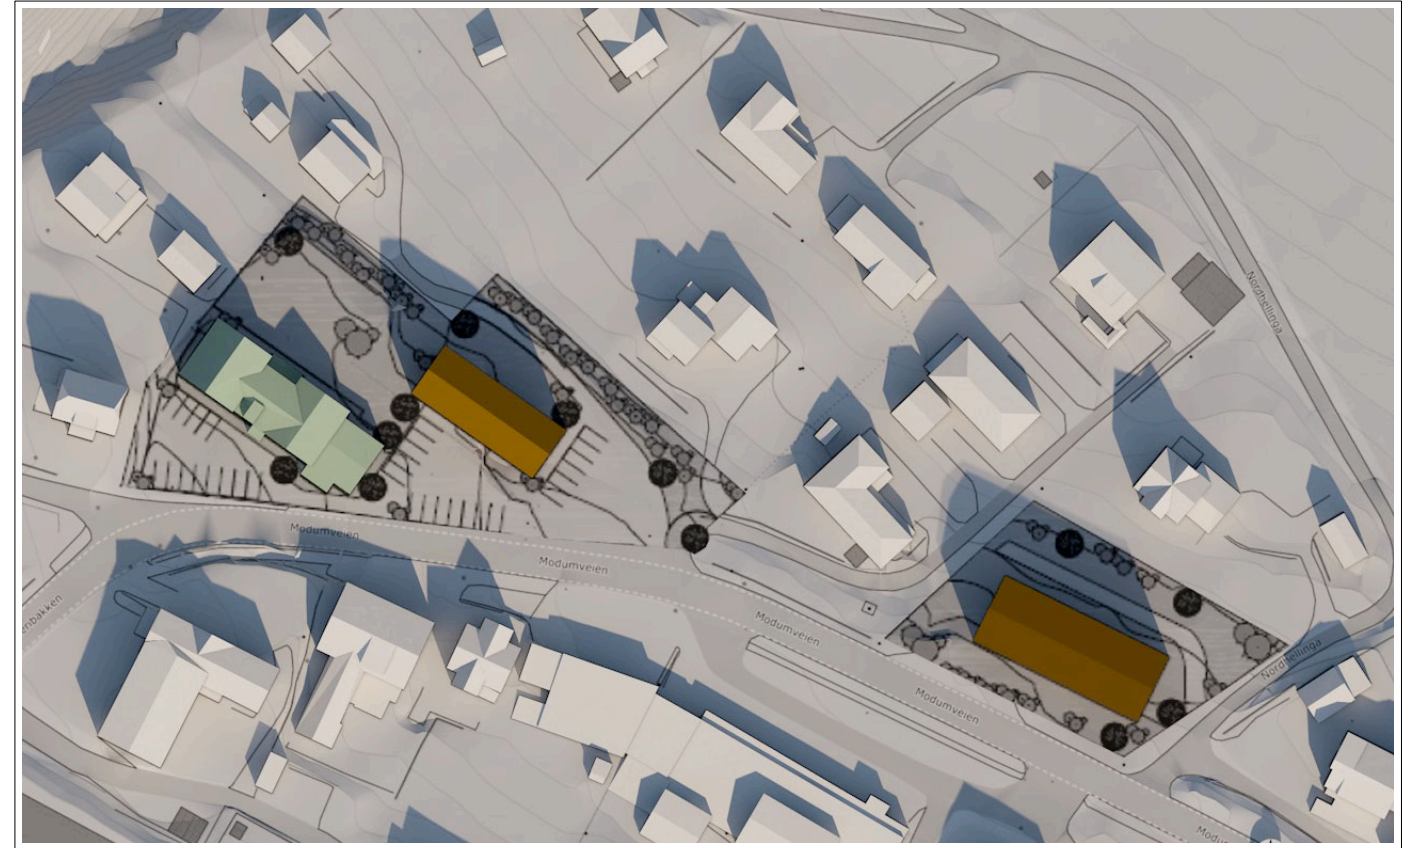

21sept kl 12 inkl +1t

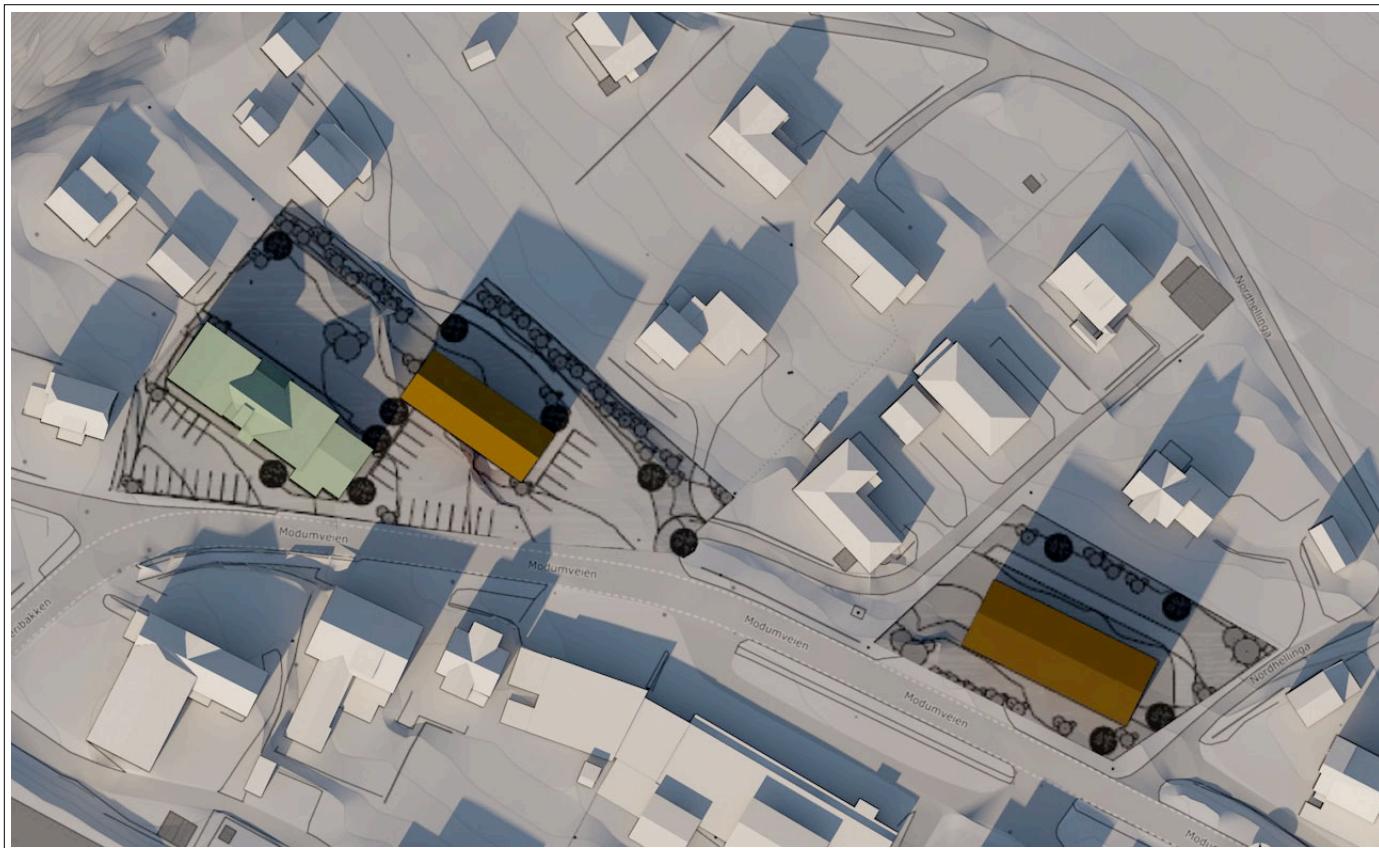

21sept kl 15 inkl +1t

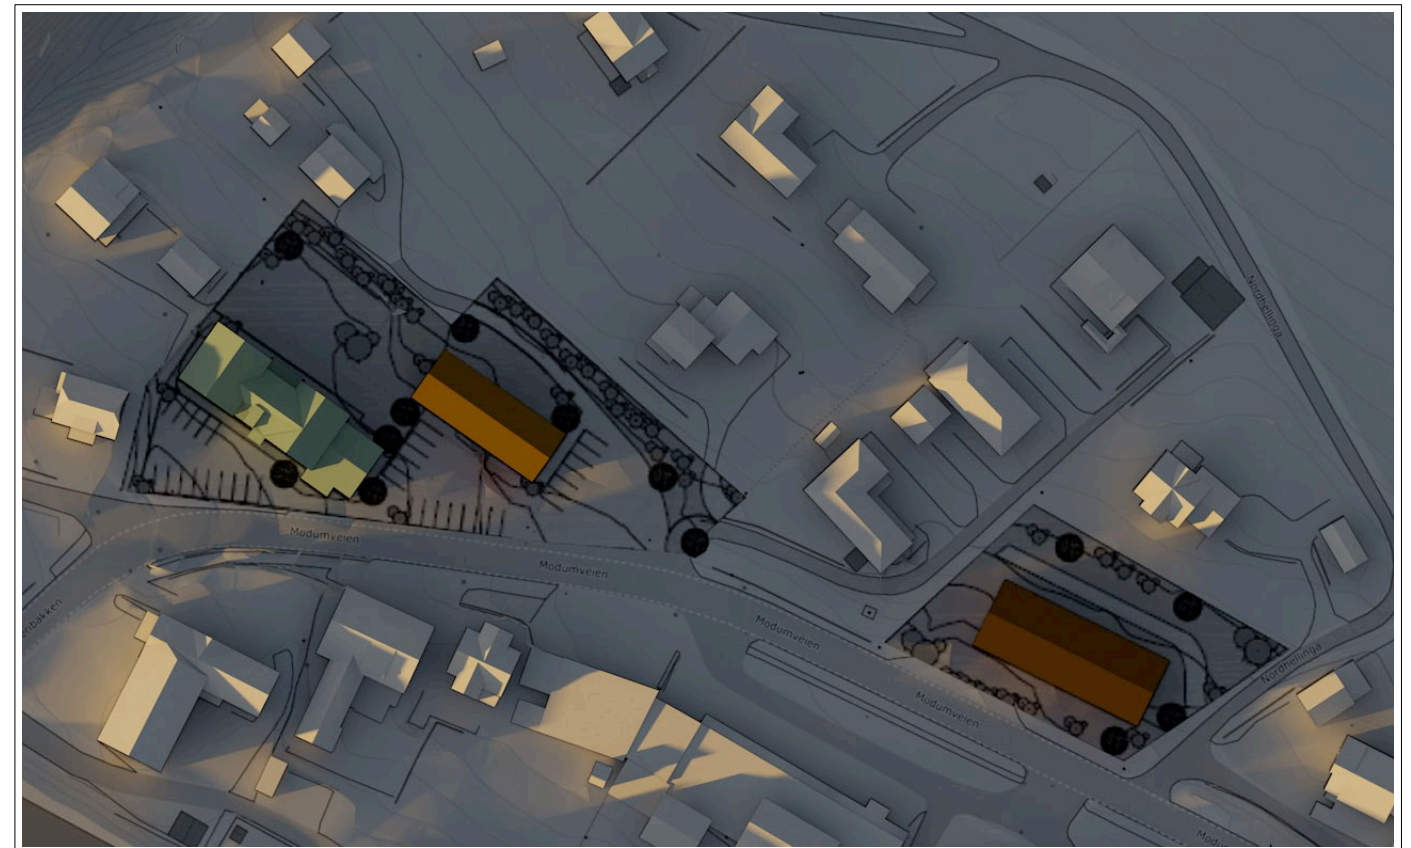


21sept kl 18 inkl +1t

| Rev | Nr | Beskrivelse | Dato | Sign | Kontr | Godkj |
|-----|----|-------------|------|------|-------|-------|
|     |    |             |      |      |       |       |




Tegning  
**Sol- skyggestudie 21 september, - ny bebyggelse**  
**Sylling / Bolstadius**  
**Modumveien 34,40,42 og 44 4631 Kritiansand S**


|                         |                              |  |           |                        |
|-------------------------|------------------------------|--|-----------|------------------------|
| Prosjektnr.<br>-        | Dato opprettet<br>02.02.2021 | Gnr./Bnr.<br>172/12, 172/3, 172/92, 172/97 | Målestokk | Tegningsnr.<br>A72-107 |
| Fase.<br>skisseprosjekt | Sign.                        | Kontroll                                   | Godkjent  | Rev. ID                |

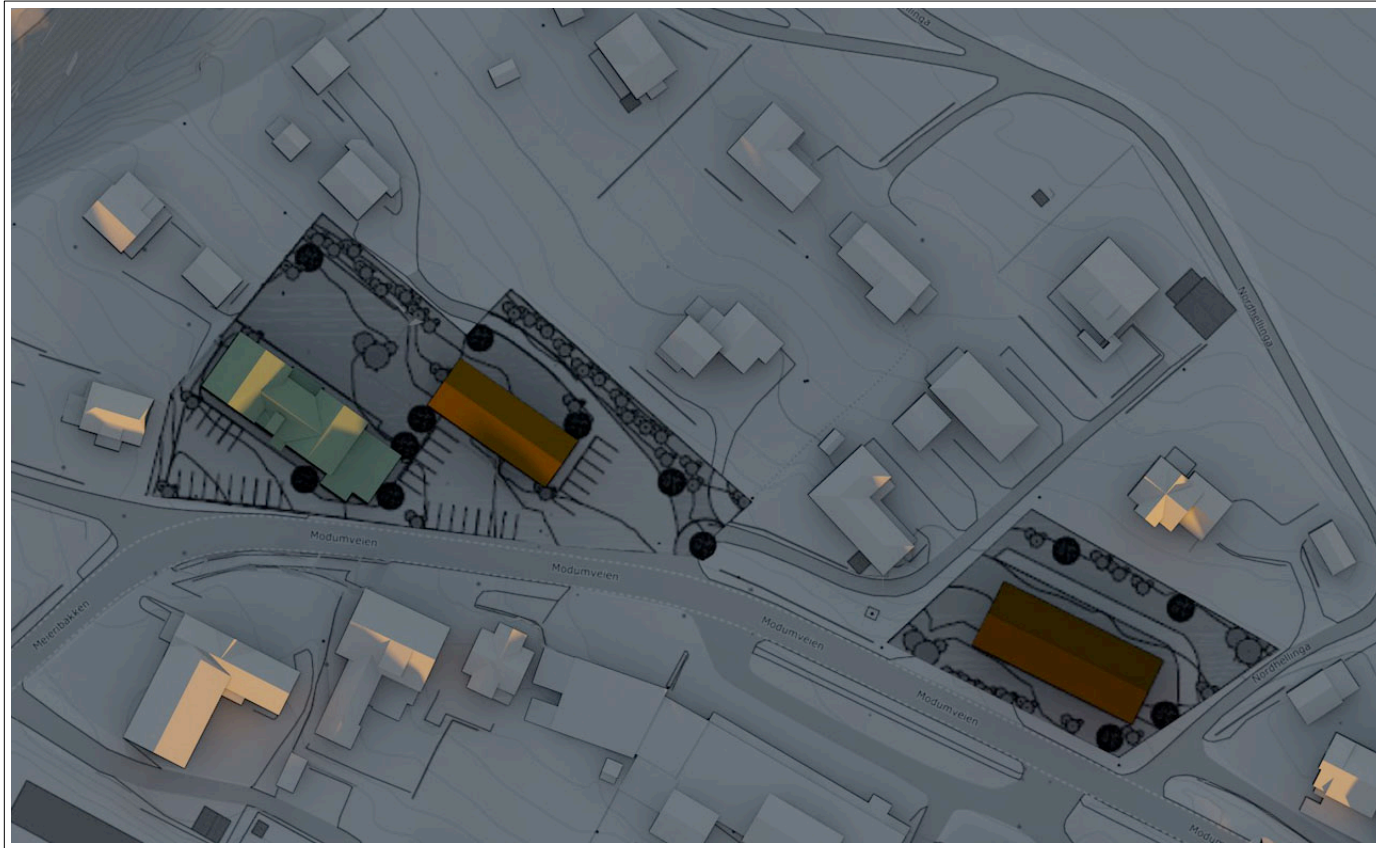

21des kl 1030

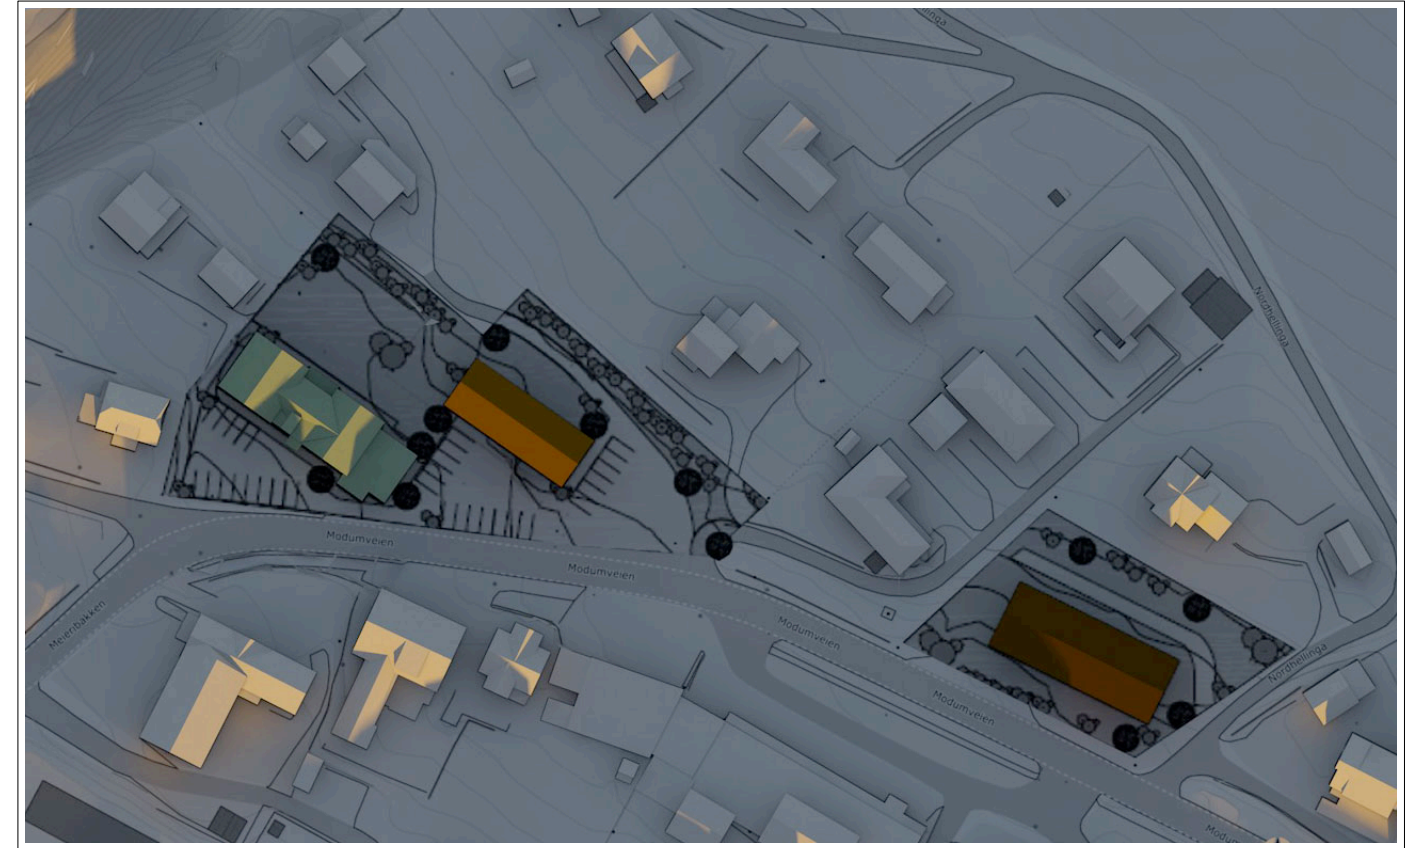

21des kl 12

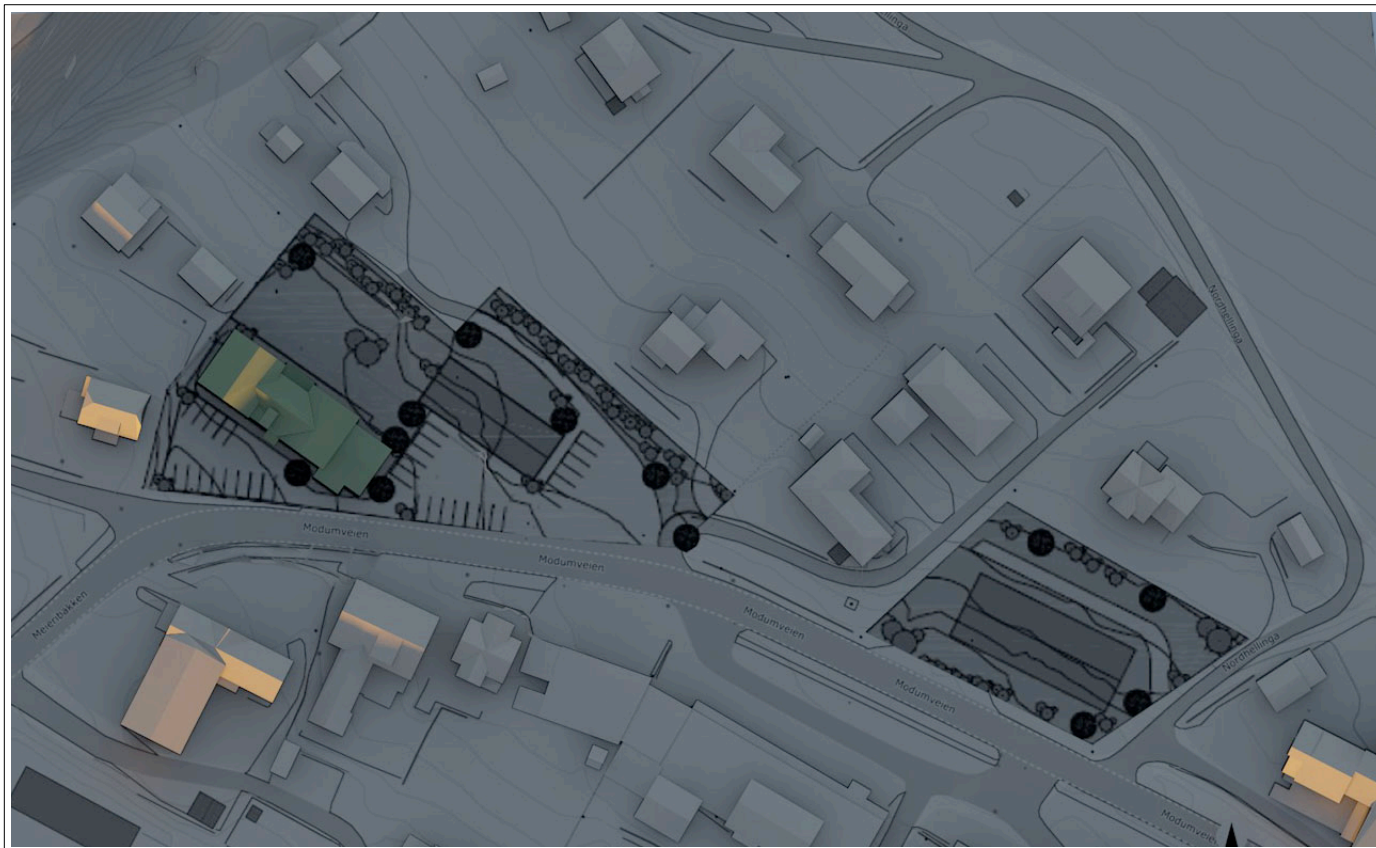

21des kl 14

| Rev | Nr | Beskrivelse | Dato | Sign | Kontr | Godkj |
|-----|----|-------------|------|------|-------|-------|
|     |    |             |      |      |       |       |



Tegning  
**Sol- skyggestudie 21 desember, - ny bebyggelse**  
**Sylling / Bolstadius**  
**Modumveien 34,40,42 og 44 4631 Kritiansand S**

|                                |                                     |   |           |                               |
|--------------------------------|-------------------------------------|---|-----------|-------------------------------|
| Prosjektnr.<br>-               | Dato opprettet<br><b>02.02.2021</b> | Gnr./Bnr.<br><b>172/12, 172/3, 172/92, 172/97</b> | Målestokk | Tegningsnr.<br><b>A72-108</b> |
| Fase.<br><b>skisseprosjekt</b> | Sign.                               | Kontroll  | Godkjent  | Rev. ID                       |