


TEGNFORKLARING PBL § 12 REGULINGSPLAN

SORI 4.5.1

- BEBYGGELSE OG ANLEGG (PBL § 12-5, nr 1)**
- BBB1-2 Boligbebyggelse-blokkbebyggelse
 - BLK Lekeklass
 - BKB Bolig/Forretning/Kontor
- SAMFERDELSANLEGG OG TEKNISK INFRASTRUKTUR (PBL § 12-5, nr 2)**
- SV1-7 Veg
 - SF1-2 Fortau
 - SGS1 Gang-/sykkelveg
 - SVG1-8 Annen veggrunn - grantareal
 - SPP1 Parkeringsplasser
- GRØNNSTRUKTUR (PBL § 12-5, nr 3)**
- GN1 Naturområde
- LINJESYMBOLER**
- f felles arealformål
 - o offentlig arealformål
 - Plangrense
 - Eiendomsgrænse som skal oppheves
 - Byggegrense
 - Bebyggelse som forutsettes fjernet
 - Regulert senterlinje
 - Friskiklinje
 - Regulert kjørefelt
 - Regulert følgerørfelt
 - Måle- og avstendingslinje
 - Bestemmelsesområde
 - Grense for arealformål
 - Grense for bestemmelsesområde
 - Grense for angitt hensynsoner
 - Grense for sikringsoner
 - Grense for staysoner
 - RpOmråde
- HENSYNSONER (PBL § 12-6)**
- SONE MED SÆRLIG ANGITTE HENSYN**
- Bevaring kulturmiljø
- SIKRINGSZONE**
- Friskilt
- STØYSONE**
- Red sone iht. T-1442
 - Gul sone iht. T-1442
- PUNKTSYMBOLER**
- Avkjørsel
- BASISKART**
- Eiendomsgrænse
 - FKB data
 - FKB data
- Geodetisk grunnlag: UTM32 Euref89
Geodetisk høydegrunnlag: NN2000
Siste uttaksdato basiskart: 14.02.2022
Vertikalnivå: 2 (på grunnen/vannoverflate)
Ekvidistanse: 1m
Kartmålestokk: 1: 500 (A1 ark)

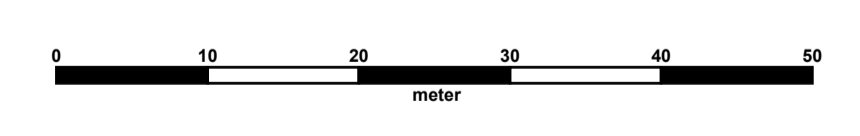

Detaljregulering med tilhørende bestemmelser for:

LIER KOMMUNE
Syiling Ysteri og Bolstadgården PLAN-ID 504-905-05-03

Rev.	Dato:	Tekst	Saksnr.

Saksbehandling i følge PBL §25

Saksgang	Dato	Saksnummer	Signatur
Planoppstart kunningjort:	05.02.2013		
1. gangs behandling i planutvalget:	28.10.2014	67/2014	GLD
Offentlig ettersyn i tidsrommet:	05.02.2015-19.03.2015	57/2015	GLD
2. gangs behandling i planutvalget:	25.08.2015		
Andre offentlig ettersyn i tidsrommet:	28.10-15.12.2015		
3. gangs behandling i planutvalget:	23.02.2016	10/2016	GLD
Tredje offentlig ettersyn i tidsrommet:	25.11.2020-15.01.2021		EH
4. gangs behandling i utvalg for miljø og plan:	10.03.2021		EH
Kommunestyrets vedtak:	23.03.2021	26/2021	
Planvedtak kunningjort:	26.03.2021		

Forfattere:	Utarbeidet av:	Plankart dattert	Siste revisjonsdato plankart iht. vedtak	Kommunens saksnummer
XIIIHOETTE AS	Swillingen Bjørn Leifsen AS	15.02.2021	15.06.2021	2020/6041

Det bekreftes at plankartet er i samsvar med kommunestyrets sitt vedtak: