




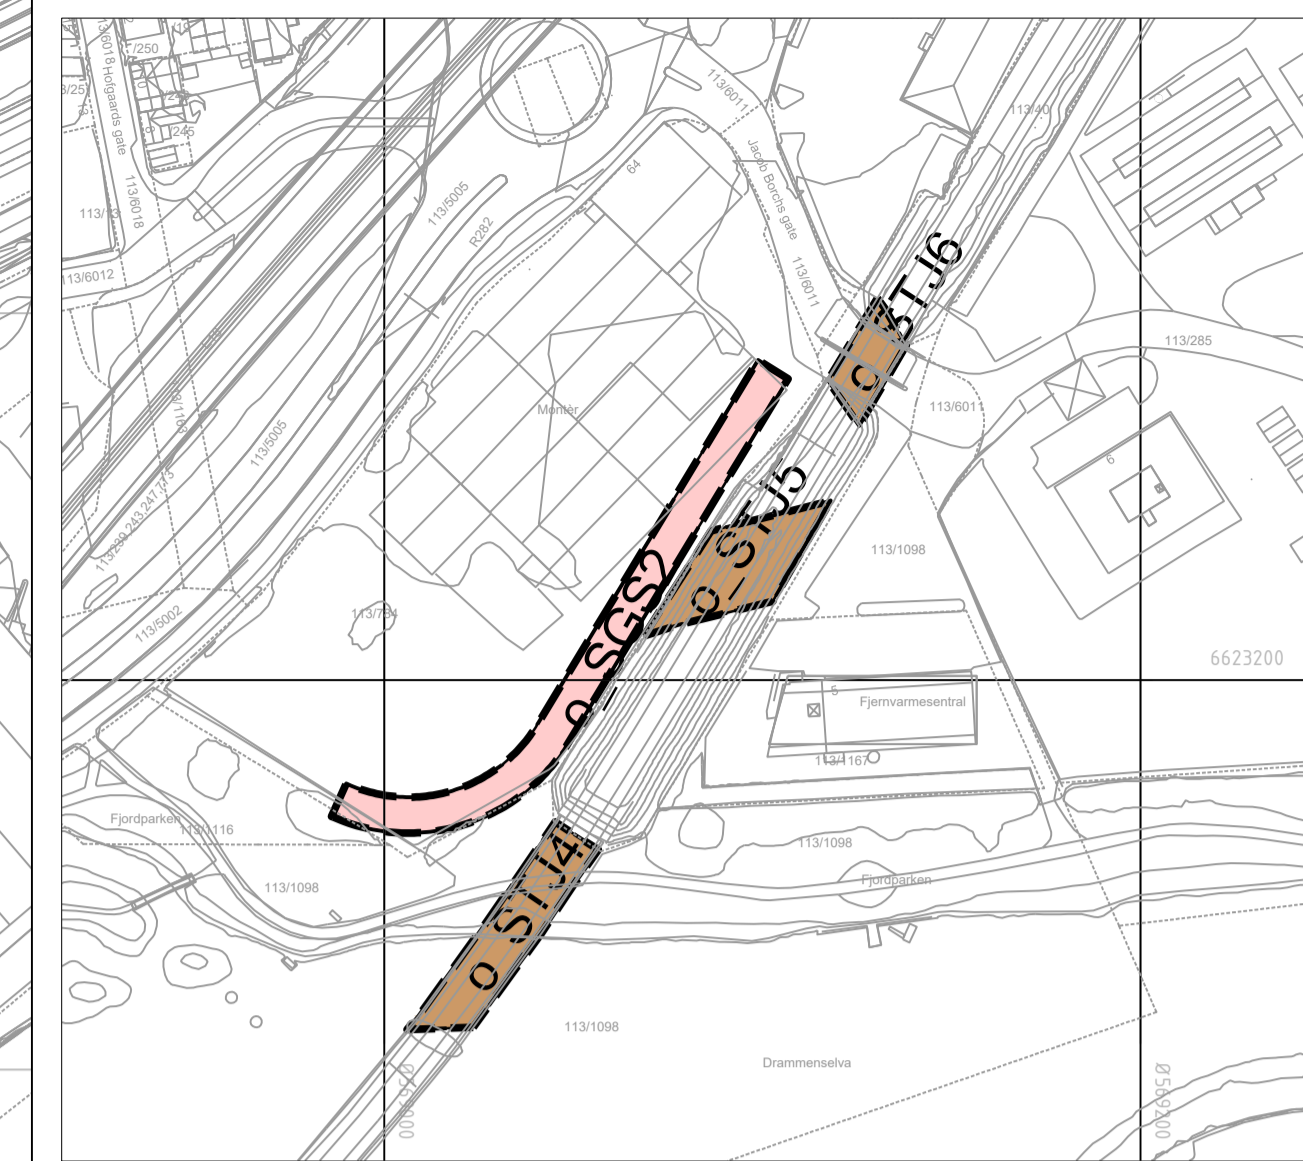

Vertikalnivå 1,  
Kartmålestokk: 1:2000

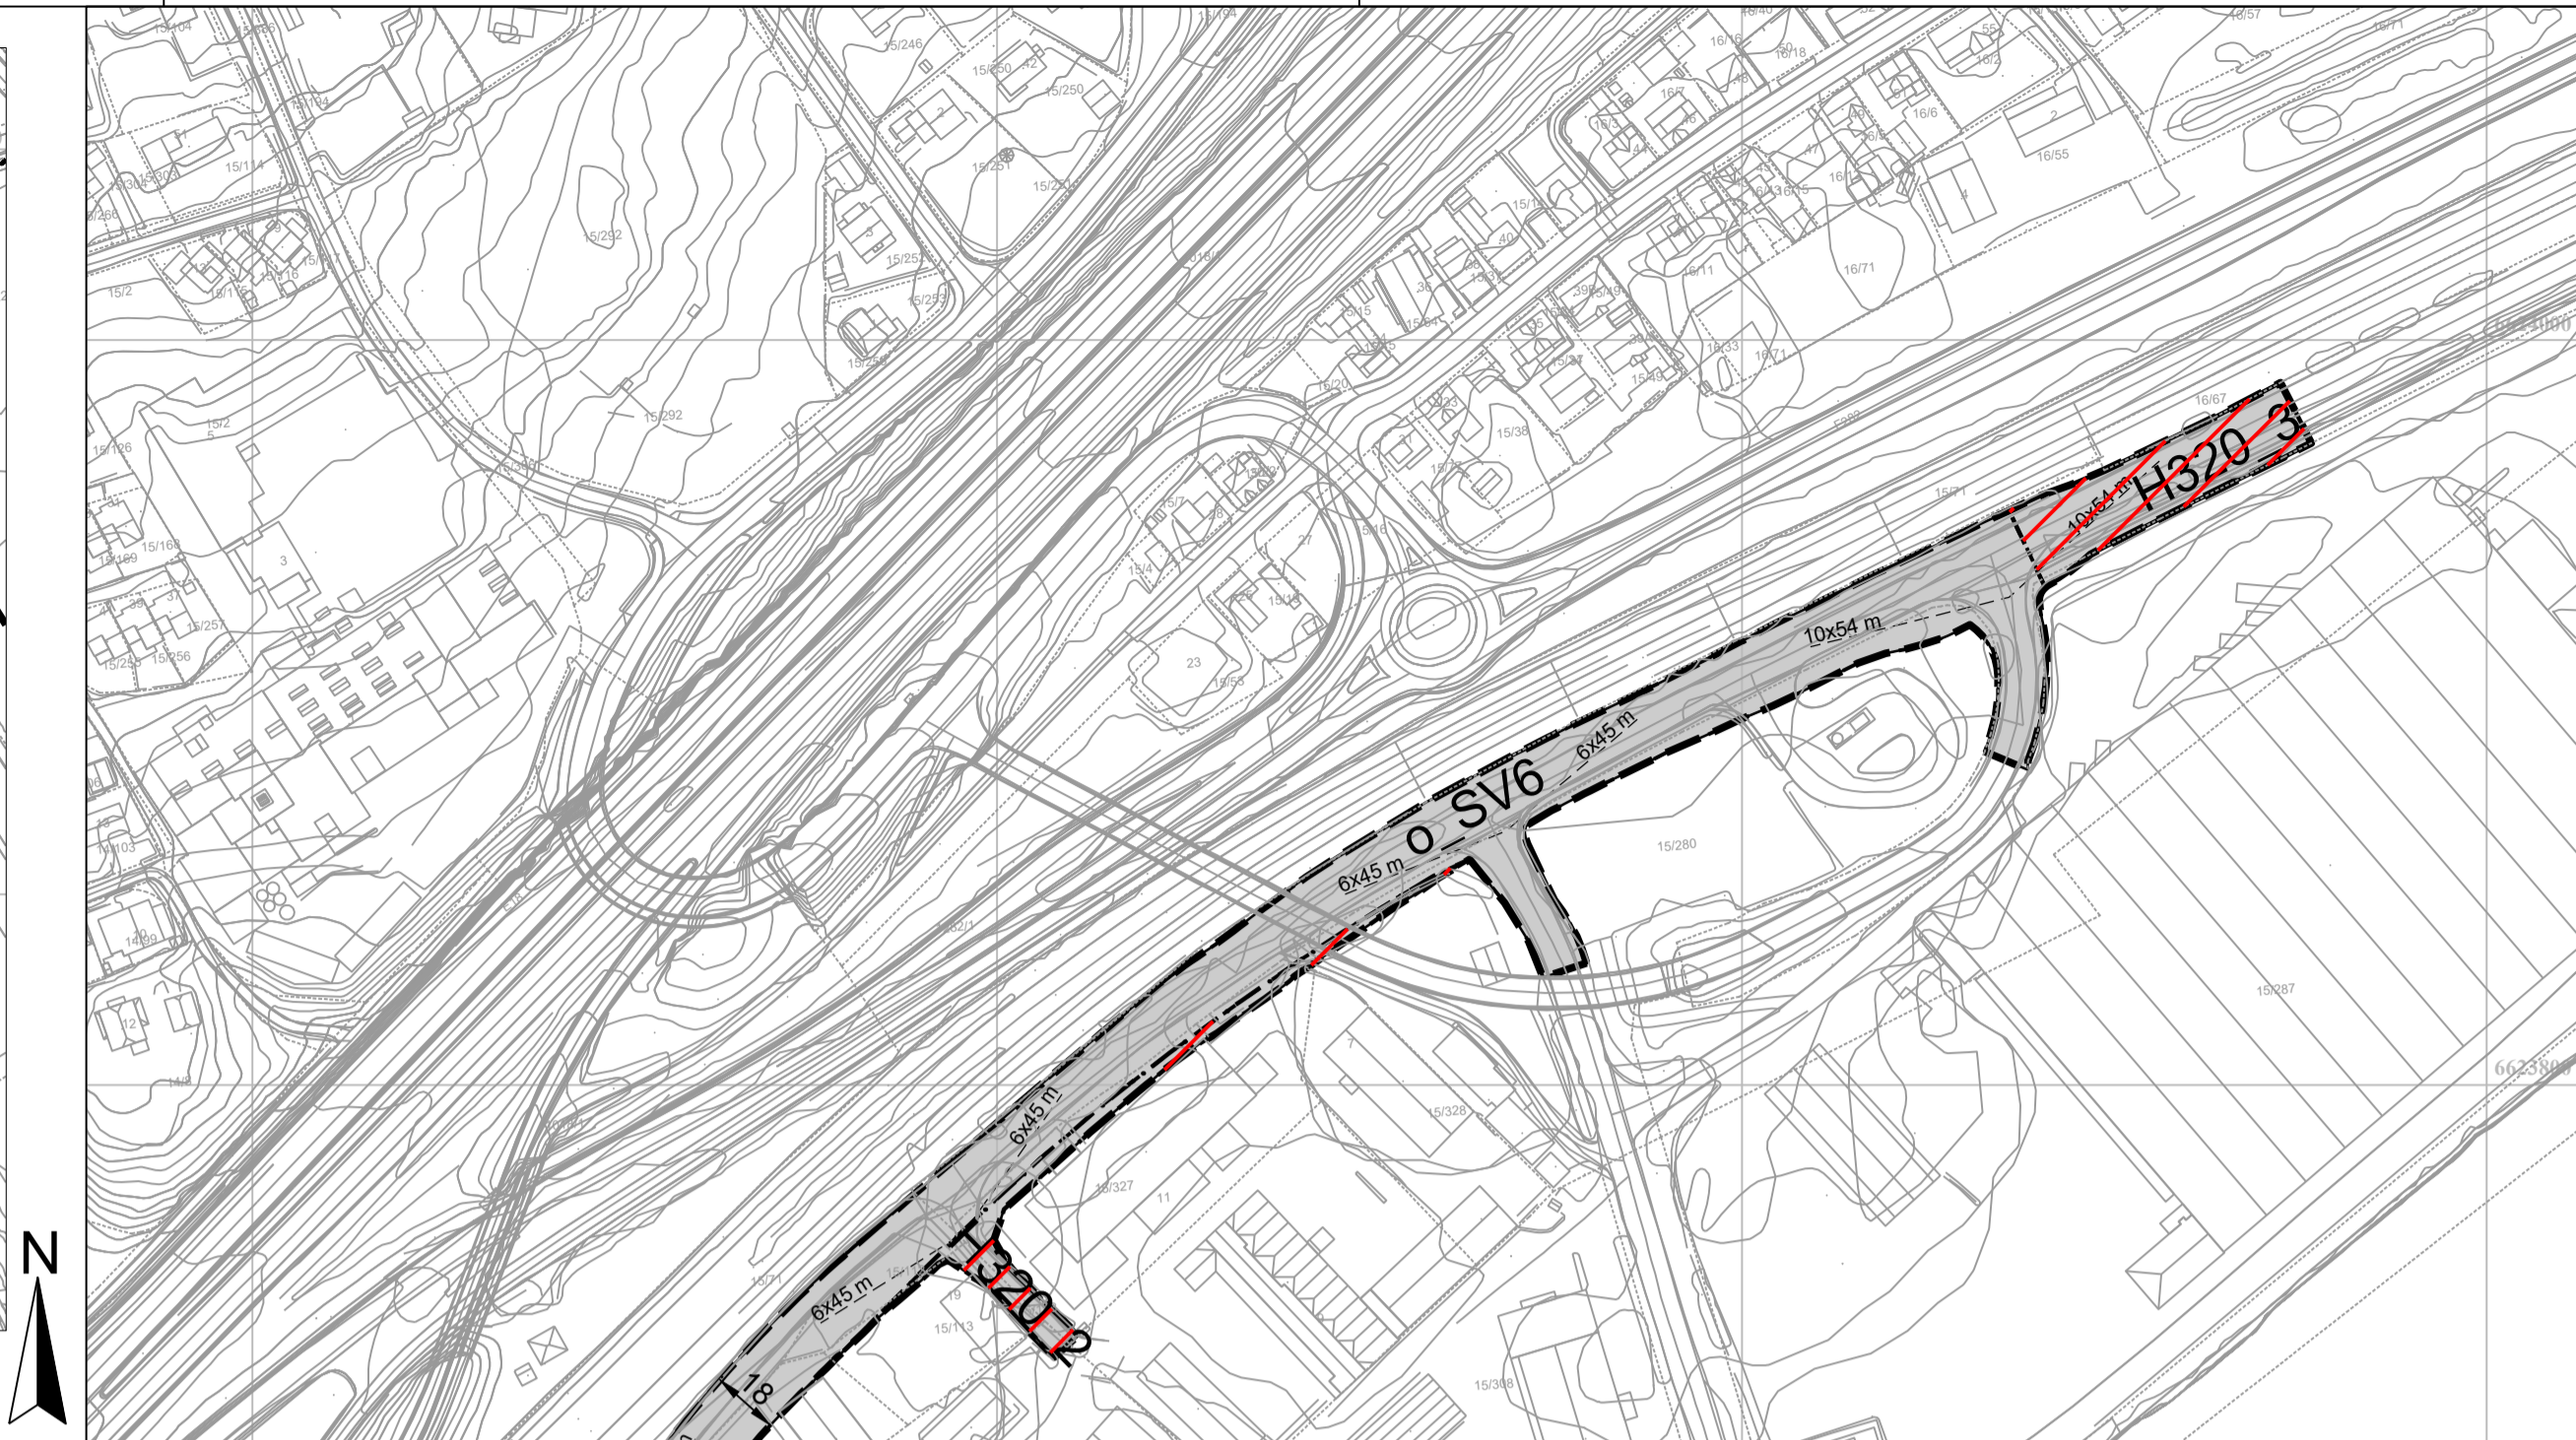

Vertikalnivå 3  
Kartmålestokk: 1:2000

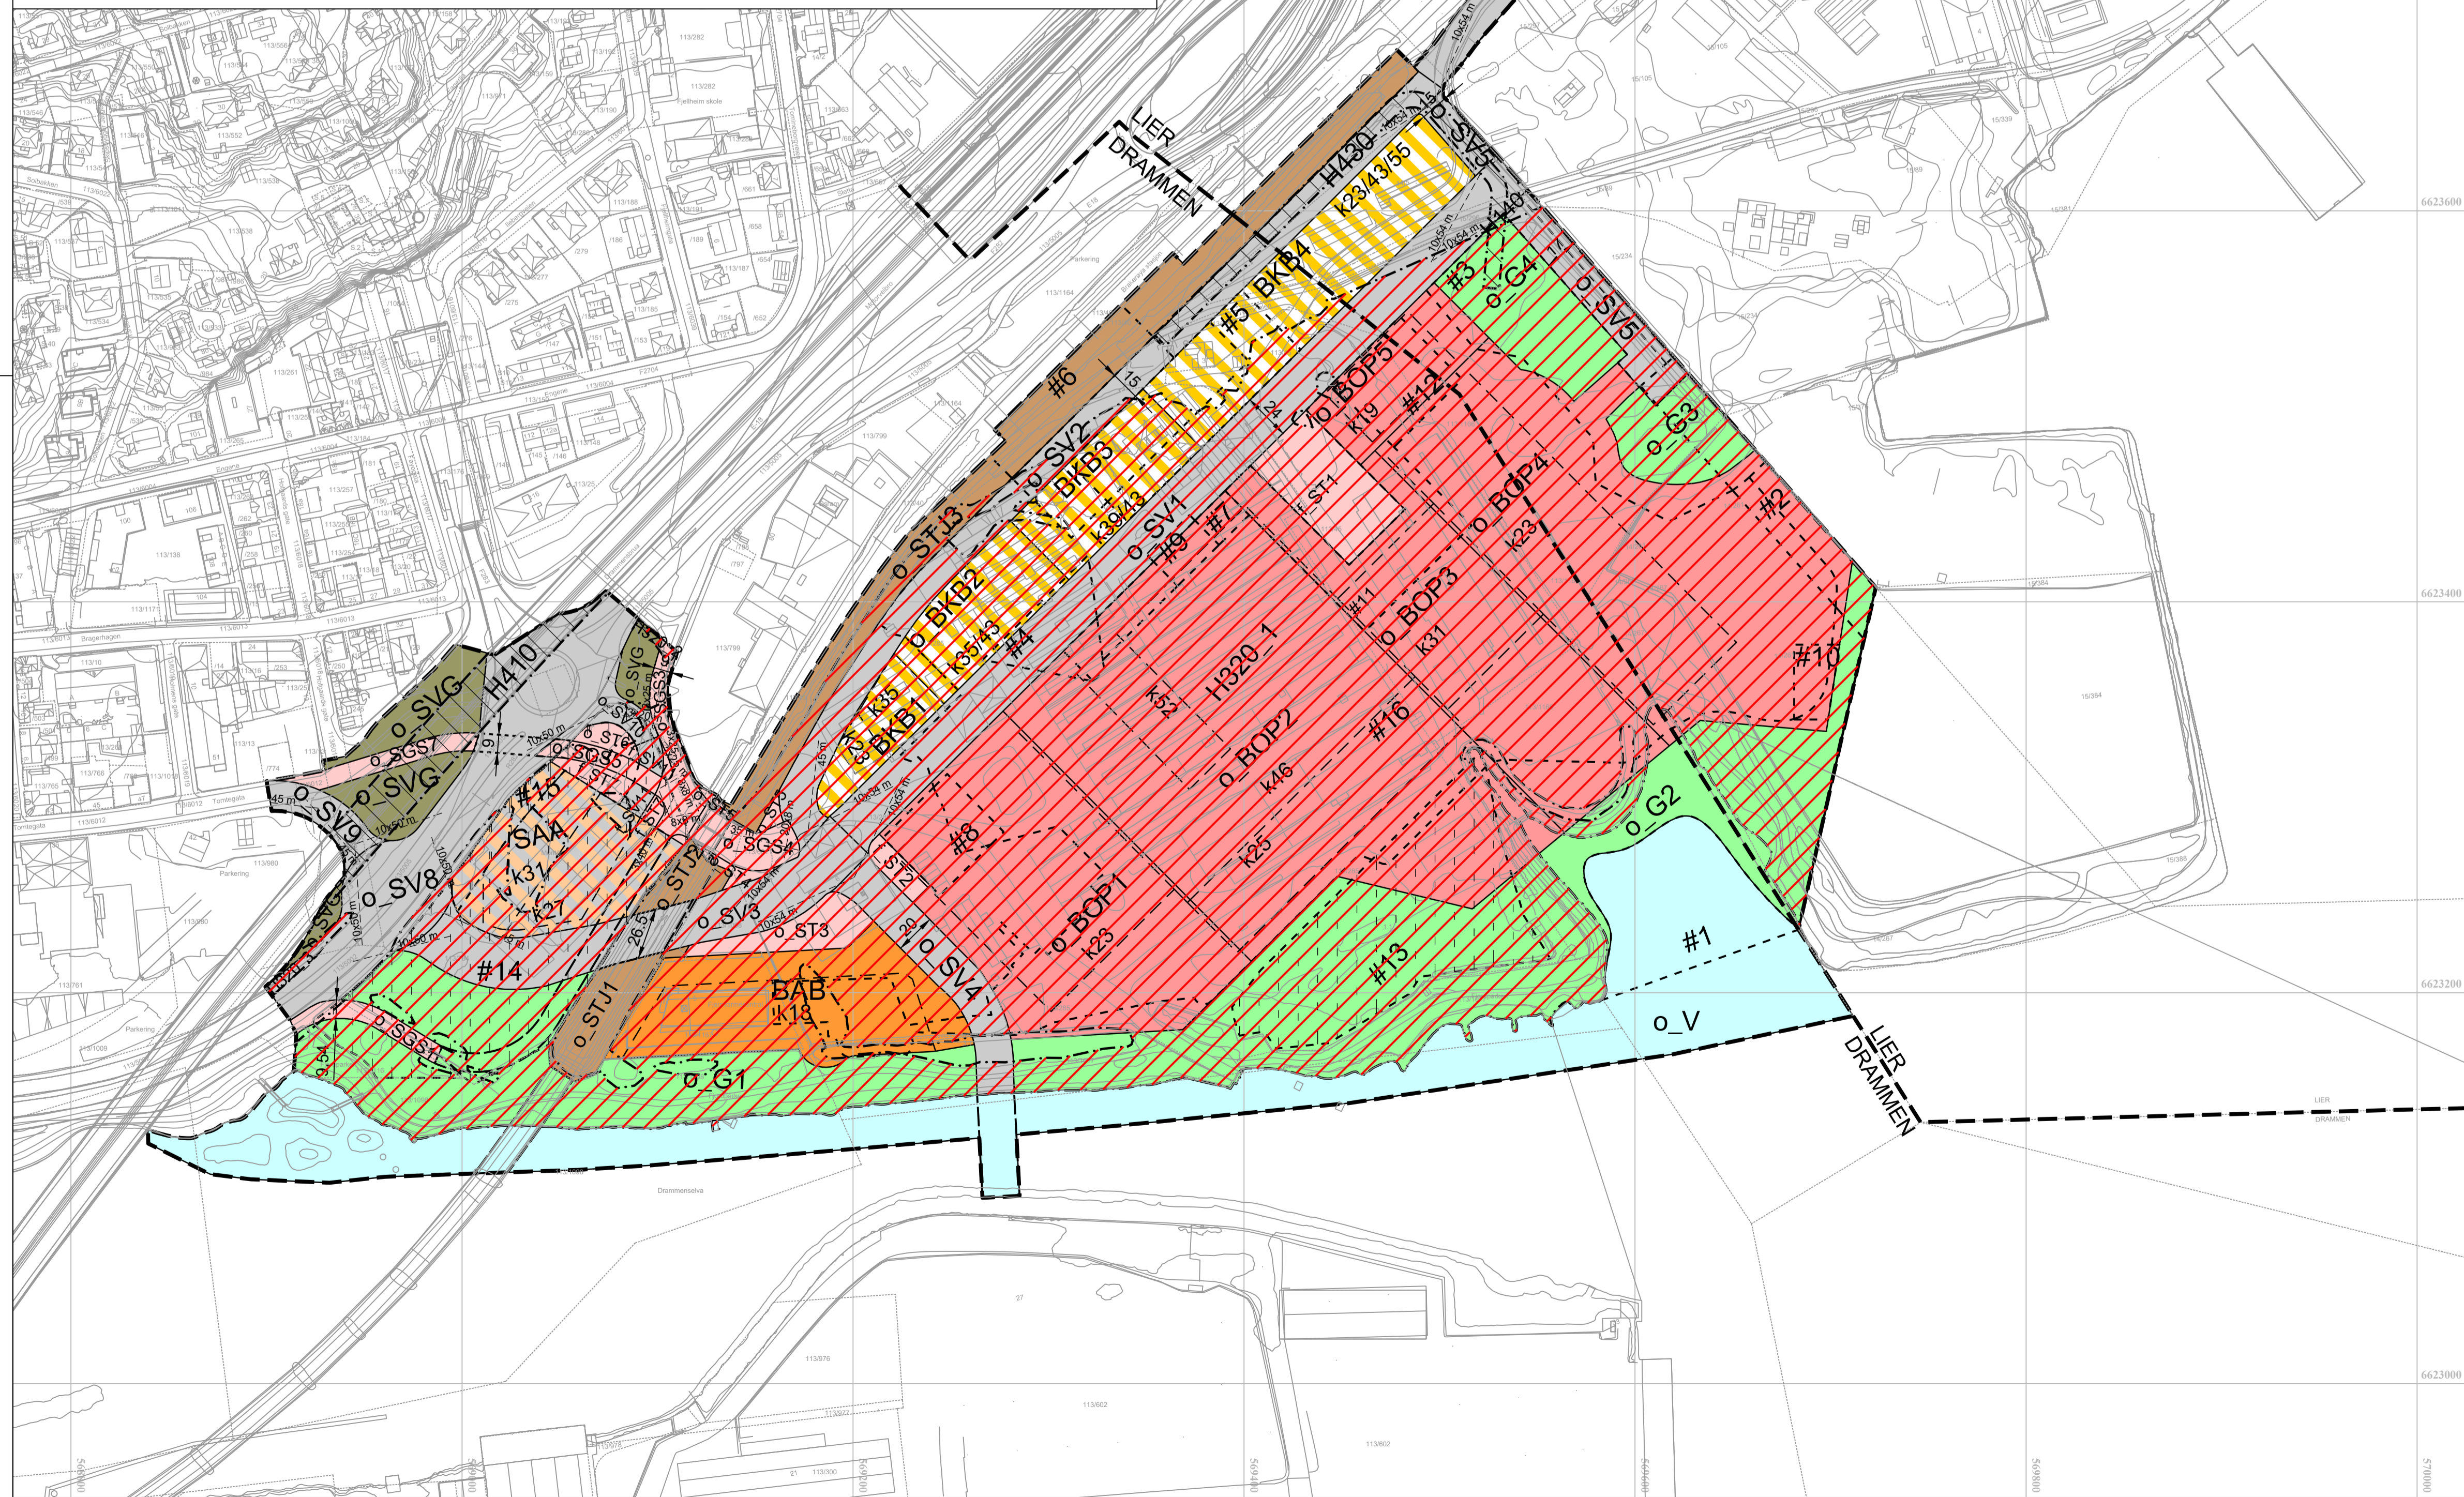

Reguleringsplan PBL 2008

§12-5. Nr. 1 - Bebyggelse og anlegg

- o\_BOP Offentlig eller privat tjenesteyting
- BAB Andre typer bebyggelse og anlegg (energianlegg og fjernvarmeanlegg)
- BKB Offentlig eller privat tjenesteyting kombinert med næringsbebyggelse og/eller forretninger

§12-5. Nr. 2 - Samferdselsanlegg og teknisk infrastruktur

- of\_SV Veg
- of\_ST Torg
- o\_SGS Gang-/sykkelveg
- o\_SVG Annen veggrunn - grøntareal
- o\_STJ Trase for jernbane
- SAA Parkeringshus-/anlegg kombinert med bebyggelse og anlegg

§12-5. Nr. 3 - Grønnstruktur

- o\_G Blågrønnstruktur

§12-5. Nr. 6 - Bruk og vern av sjø og vassdrag med tilhørende strandsone

- o\_V Bruk og vern av sjø og vassdrag med tilhørende strandsone

§12-6 - Hensynssoner

- H140 Friskt
- H320 Flomfare
- H410 Krav vedrørende infrastruktur (E18 i bru)
- H430 Rekkefølgekrav infrastruktur(Nøstebekken i rør)

§12-7 - Bestemmelseområder

- # Vikakaar for bruk av arealer, bygninger og anlegg
- # Funksjons- og kvalitetskrav til bygninger, anlegg og utearealer
- # Anleggs- og riggområde

Linjesymbol

- RpGrense
- RpFormålGrense
- RpBestemmelseGrense
- Byggegrense
- Frisiktilinje
- Bru
- Tunnel
- RpSikringGrense
- RpFareGrense
- RpInfrastrukturGrense
- PblMidtByggAnleggGrense
- Måle og avstandslinje
- Ikke juridiske linjer
- Kommunegrense

Kartopplysninger

Kilde for basiskart: Norge Digitalt FKB  
 Dato for basiskart: 12.08.2019  
 Koordinatsystem: UTM sone 32 basert på EUREF89/WGS84  
 Høydegrunnlag: NN2000

Ekvidistanse: 1m  
 Kartmålestokk: 1:2000 m  
 0 50 100 m



**Detaljregulering**  
**Nytt sykehus i Drammen med**  
**Drammen Helsepark**  
 Med tilhørende reguleringsbestemmelser  
**UTKAST TIL 2. GANGS BEHANDLING**

Arealplan-ID:  
 Drammen: 0602\_409  
 Lier: 0626\_504-901-42-02  
 Forslagsstiller:  
 HELSE SØR-ØST

SAKSBEHANDLING ETTER PLAN- OG BYGNINGSLOVEN

Dato	REVDATO1	Revisjon	REVISJON1	SAKS-NR	DATO	SIGN	
	Dato	REVDATO2	Revisjon	REVISJON2	SAKSNR1	DATO1	SIGN1
	Dato	REVDATO3	Revisjon	REVISJON3	SAKSNR4	IKRAFT	SIGN4

**Kommunestyret sitt vedtak**

Kunngjøring av vedtak			
Ny 2. gangs behandling Lier			
Ny 2. gangs behandling Drammen			
Offentlig ettersyn fra ... til ...			
2. gangs behandling Lier			
2. gangs behandling Drammen			
Offentlig ettersyn fra 25.03.2019 til 13.05.2019			
1. gangs behandling Lier			12.03.2019
1. gangs behandling Drammen			19.03.2019
Kunngjøring av oppstart av planarbeid			01.06.2018
Oppstartsmøte...			27.04.2018
PLANEN ER UTARBEIDET AV:	<b>Multiconsult</b>	PLANKONSULENT	TEGNNR. DATO SIGN.
BEKREFT			07.08.19 MIF
BEKREFT			