


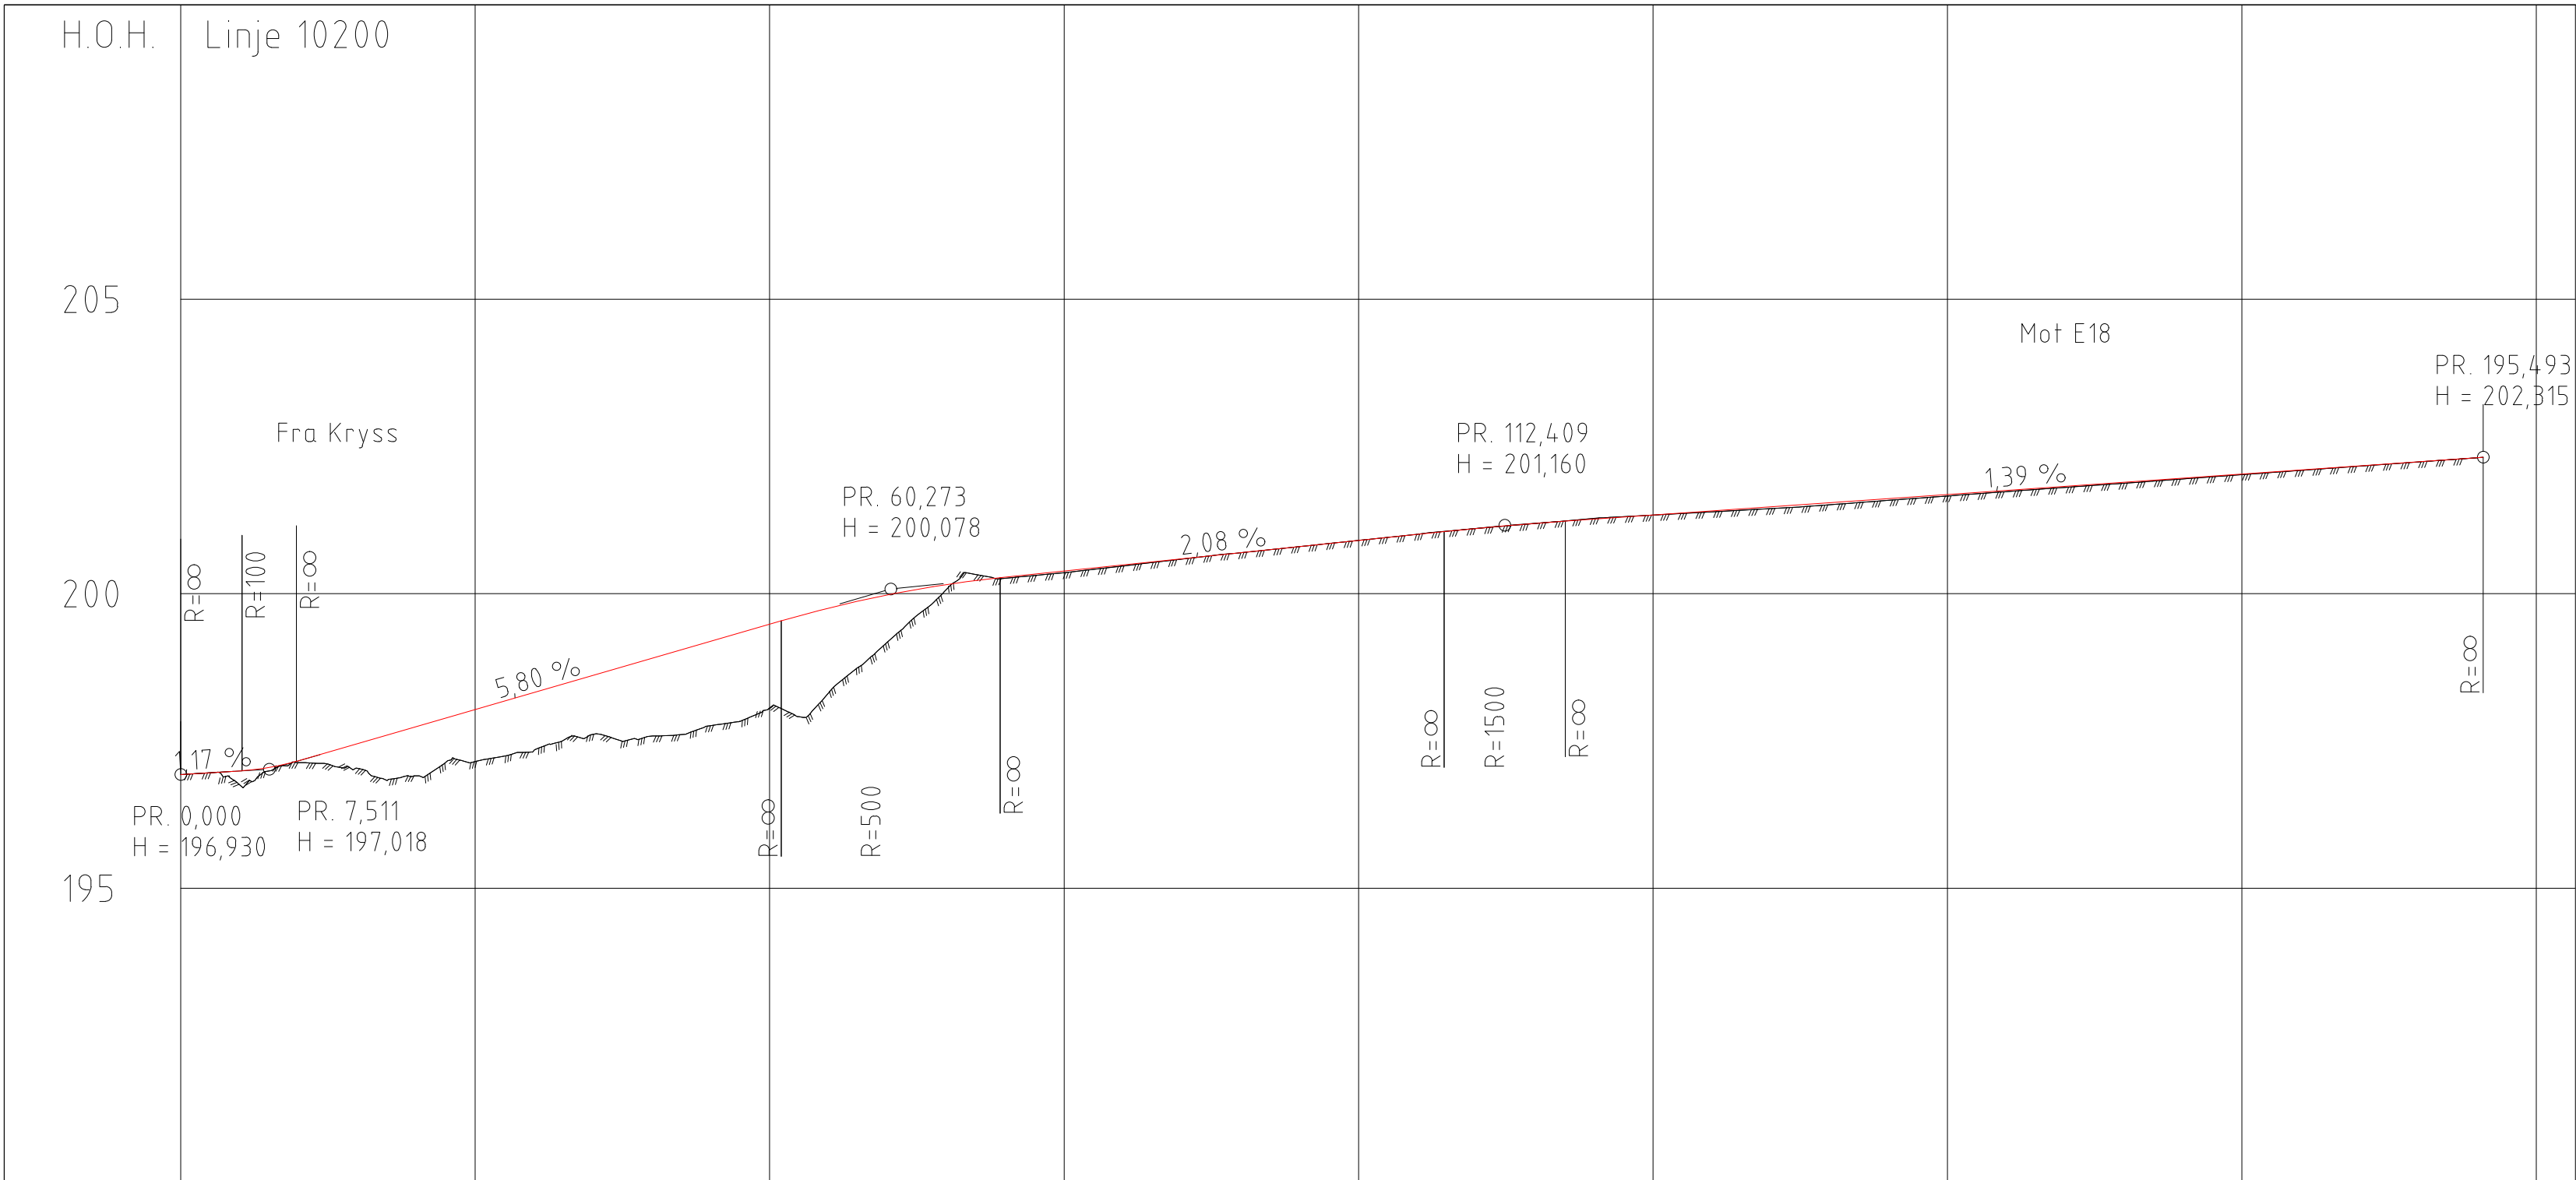


PROFIL NR.	0	25	50	75	100	125	150	175	200
HOR.KURV.	R=∞		R=55		A=20		R=∞		R=-2294,762
BREDDEUTV.									
TVERRFALL									
H.kj.b.k.	3,0%								3,0%
V.kj.b.k.									
OVERBYGN.T.									

TEGNFORKLARING

Nåværende parkeringssituasjon

Ny parkeringssituasjon

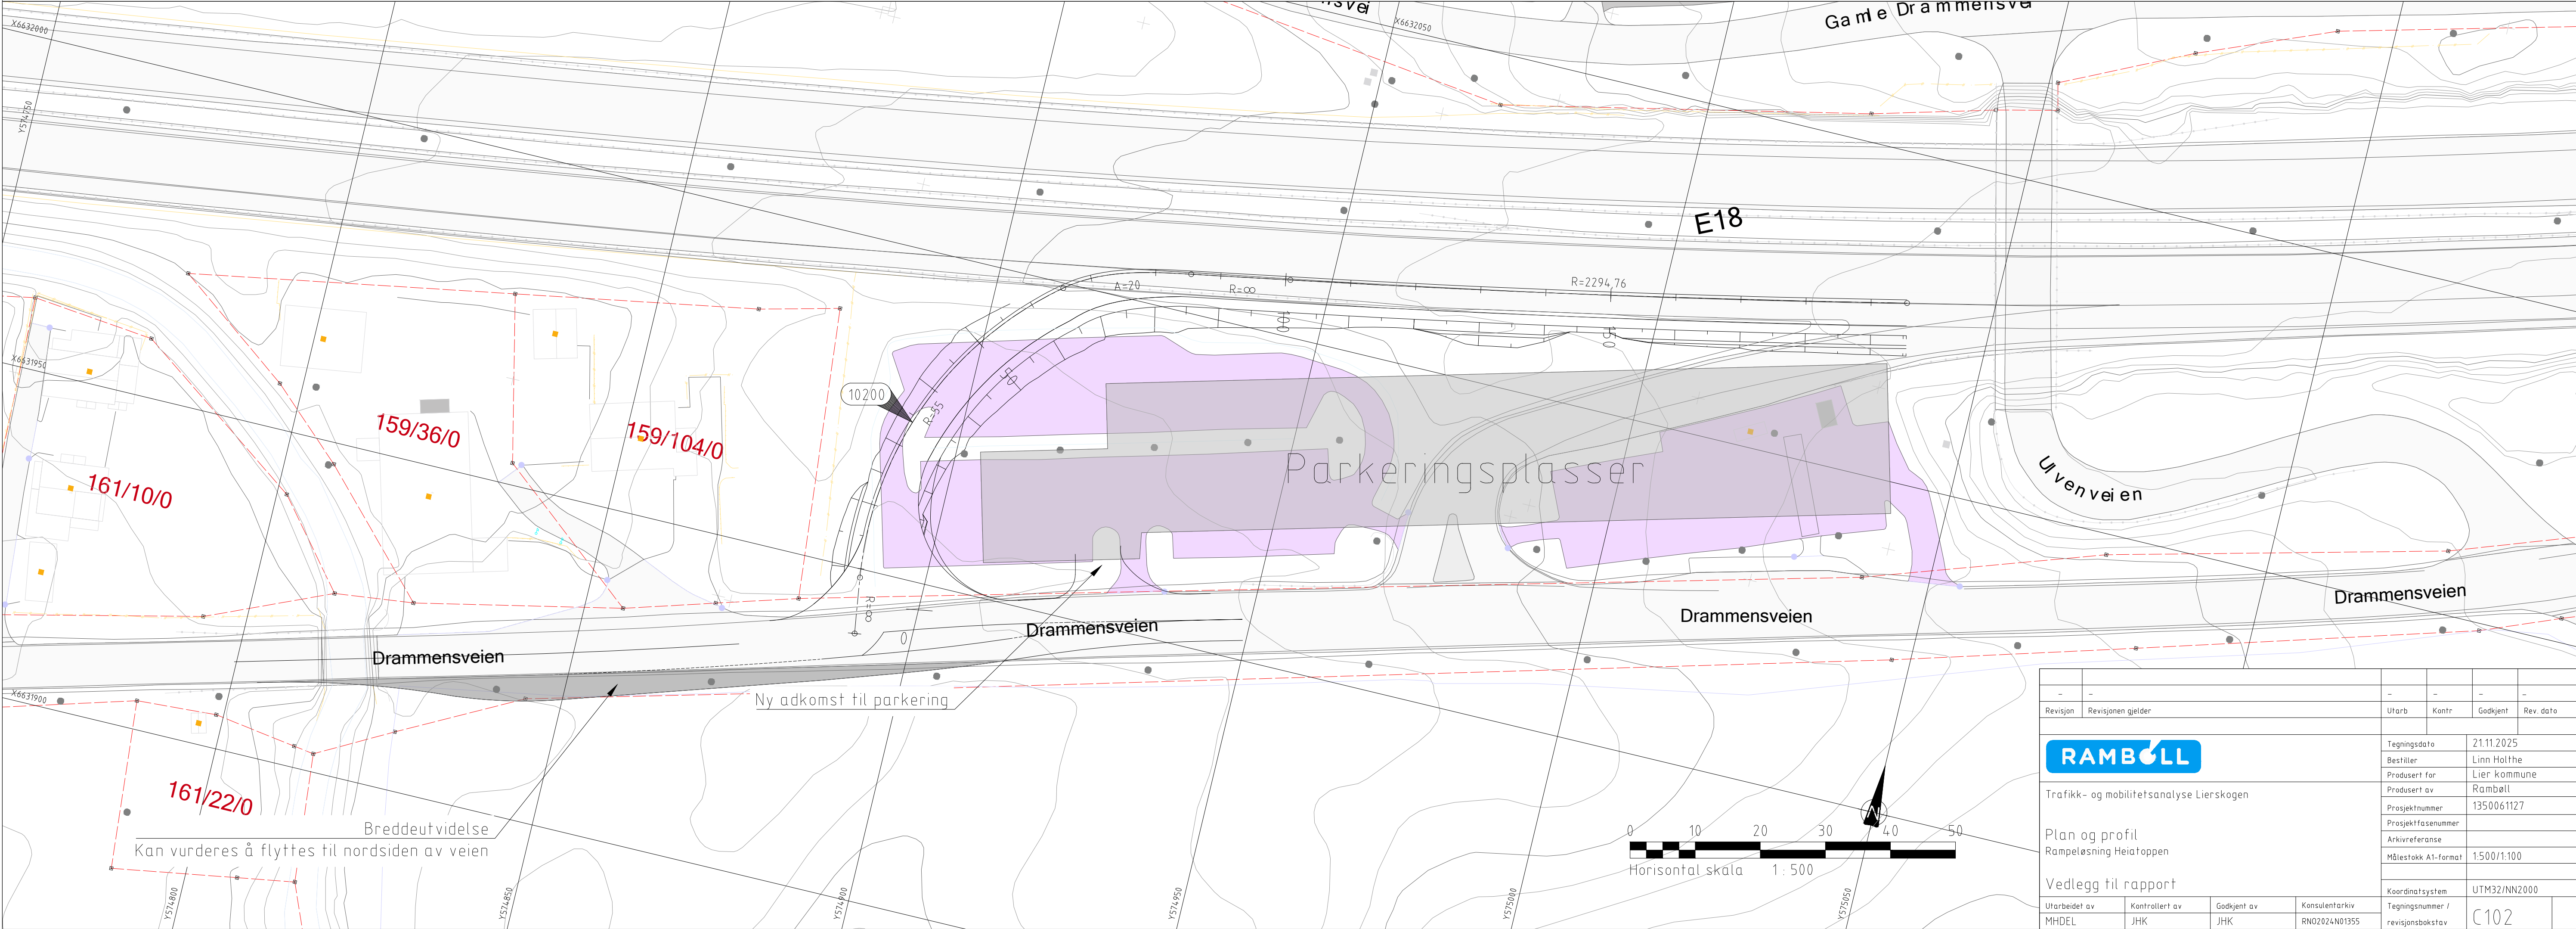

Revisjon	Revisjonen gjelder	Utarb	Kontr	Godkjent	Rev. data
RAMBOLL		Tegningsdata			
Trafikk- og mobilitetsanalyse Lierskogen		21.11.2025			
Plan og profil		Bestiller			
Rampeløsning Heiatoppen		Linn Holthe			
Vedlegg til rapport		Prosjekt for			
Utarbeidet av		Prosjekt av			
MHDEL		Rambøll			
Kontrollert av		Prosjektnummer			
JHK		1350061127			
Godkjent av		Prosjektfase			
JHK		1500/1100			
Konsulentarkiv		Målestokk A1-format			
RN02024N01355		1500/1100			
Koordinatsystem		UTM32/NN2000			
Tegningsnummer / revisjonsbokstav		C102			