





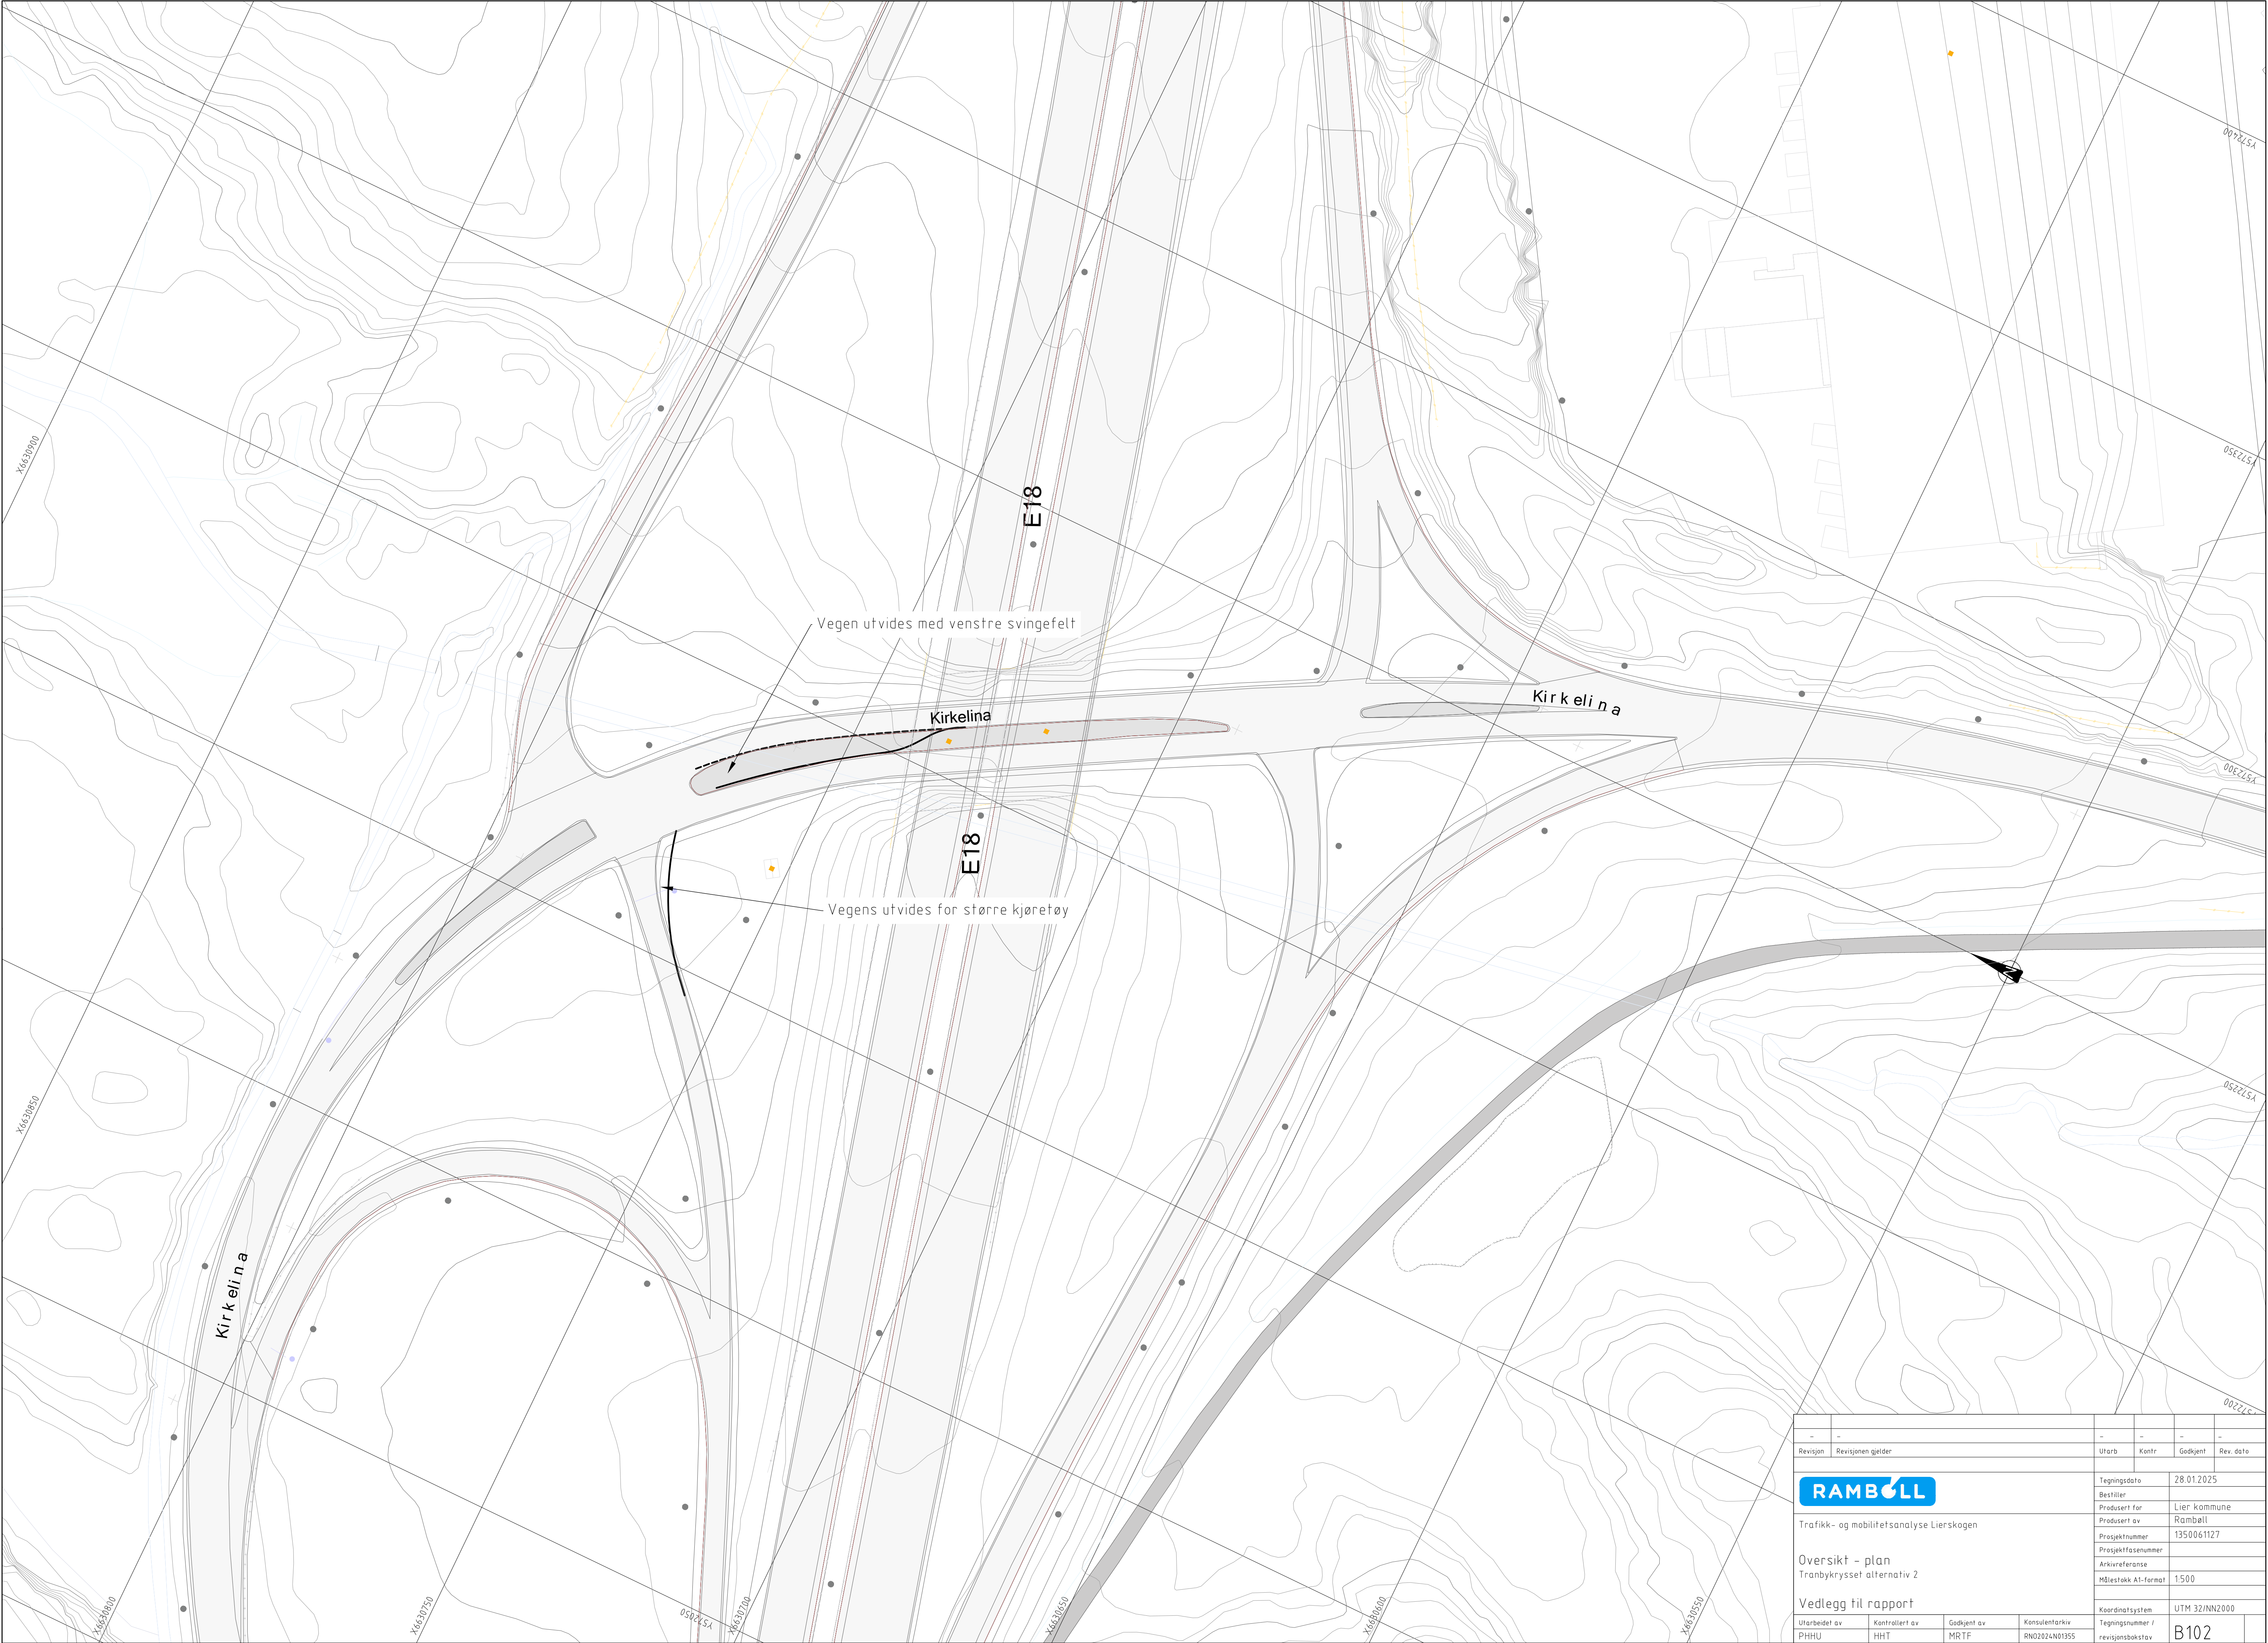

Revisjon	Revisjonen gjelder	Utarb	Kontr	Godkjent	Rev. data		
RAMBOLL		Tegningsdato		28.01.2025			
Trafikk- og mobilitetsanalyse Lierskogen		Bestiller		Lier kommune			
		Produsert for		Rambøll			
		Prosjektnummer		1350061127			
		Prosjektfase					
		Arkivreferanse					
Oversikt - plan		Målestokk A1-format		1:500			
Tranbykrysset alternativ 2							
Vedlegg til rapport							
Utarbeidet av		Kontrollert av		Godkjent av		Konsulentarkiv	
PHHU		HHT		MRTF		RN02024N01355	
						Tegningsnummer /	
						revisjonsboksnavn	
						B102	

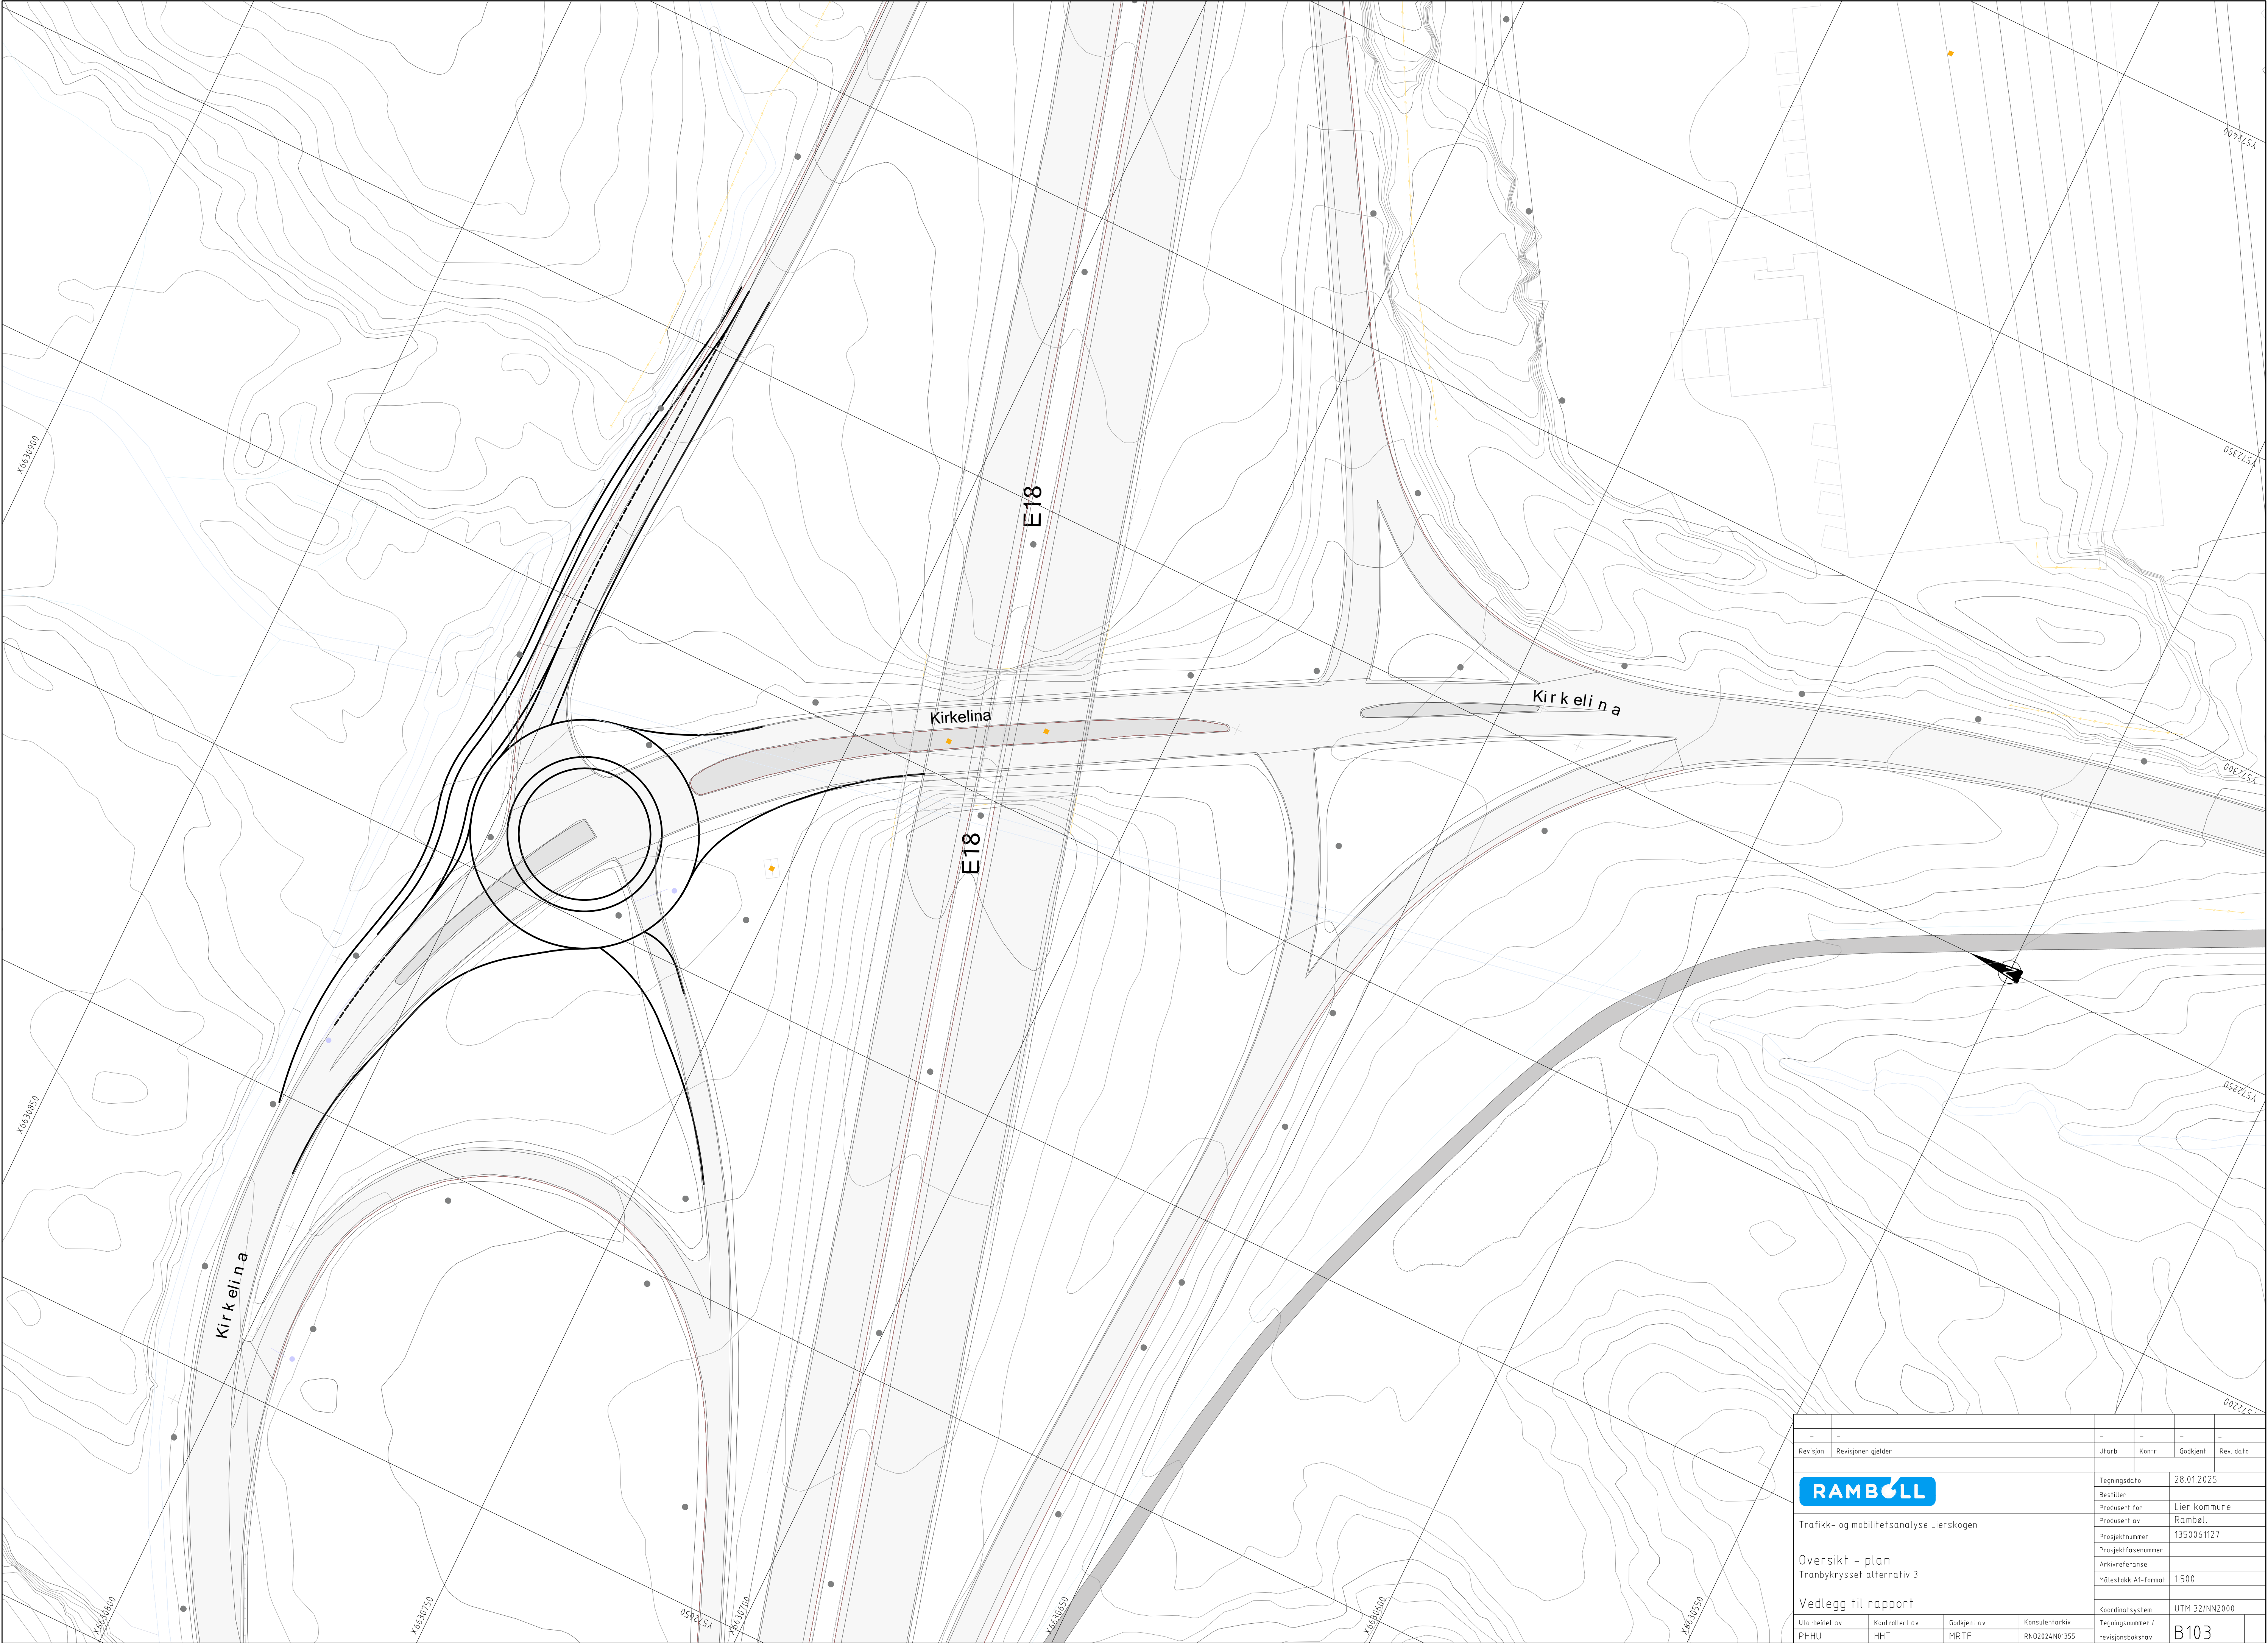

Revisjon	Revisjonen gjelder	Utarb	Kontr	Godkjent	Rev. data
Rambøll		Tegningsdato			
Trafikk- og mobilitetsanalyse Lierskogen		Bestiller		28.01.2025	
Oversikt - plan		Prosjekt for		Lier kommune	
Tranbykrysset alternativ 3		Prosjekt av		Rambøll	
Vedlegg til rapport		Prosjektnummer		1350061127	
Utarbeidet av		Arkivreferanse			
PHHU		Målestokk A1-format		1:500	
Kontrollert av		Koordinatsystem		UTM 32/NN2000	
Godkjent av		Tegningsnummer /		revisjonsboksnavn	
MRTF		RN02024N01355		B103	