


Tegnforklaring

Kjøreveg	Eksist. eiendomsgrense
Fortau	Formålsgrænse mot vei = Ny eiendomsgrense
Grøft / Skråning	Byggegrense ny reguleringsplan
Midlertidig anleggsbelte	Byggegrense opprinnelig reguleringsplan

Tegnforklaring

Eksisterende	Prosjekterte	
		Senterlinje
		Skulderkant
		Kjørefeltkant
		Kjørefeltavgrensning
		Kantstein, naturstein
		Kantstein, nedsenket
		Eiendomsgrenser
		Friskitområde
		Byggegrenser
		Rekkverk
		Avkjørsel
		Terrenprofil jord
		Støttemur

PROFIL NR.1000	1025	1050	1075	1100	1125	1150	1175	1200	1225	1250	1275	1300	1325
HOR.KURV.	R=-50		R=∞		R=73		R=-45		R=8		R=50		R=136
BREDEDEUTV.													
PROFIL H.	204,282	205,582	206,962	208,320	209,662	210,962	212,032	213,002	213,962	214,822	215,582	216,262	216,792
TERRENG H.	204,282	205,582	206,962	208,320	209,662	210,962	212,032	213,002	213,962	214,822	215,582	216,262	216,792

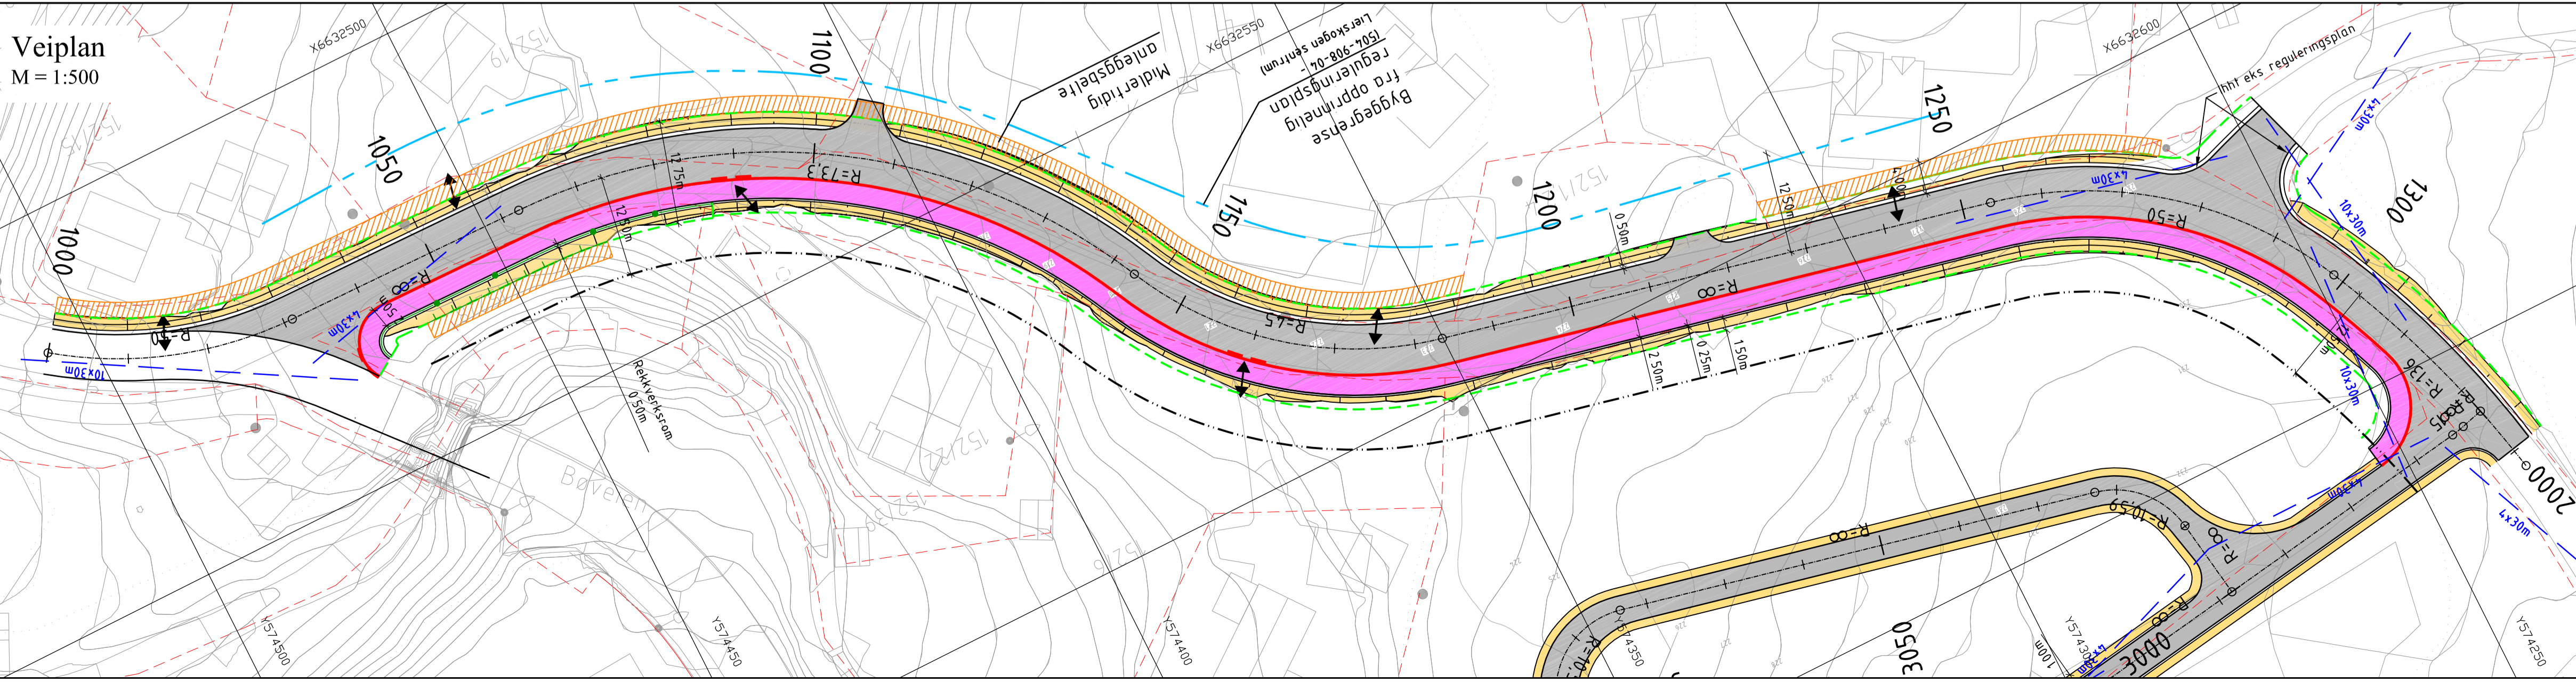

Oppdatering av veiplan	13.09.2022	MTGP	EE
REV. GJELDER	REV. GJELDER	DATE	SIGN. KTR.
Ovenstadveien AS		HOYDE REF.	NN 2000
Ovenstadveien 152/196		TEGNET DATO	27.05.2022
Linje 1000 - Ovenstadveien		TEGNET AV	MTGP
Veiplan Lengdeprofil		KONTR. DATO	30.05.2022
		KONTR. AV	EE
		MALEENHET	m
		MALESTOKK	M=1:500 A1
		TEGNINGSNR.	REVISJON
		C1	A
		TEGNINGSSTATUS	FIL
		Reguleringsplan	

STENER SØRENSEN
BYGG ANLEGG LANDSKAP

Grenland 53
Postboks 2125
3003 EKHAMMEN
Telefon 32 26 44 70
firmapost@stas.no