




Lengdeprofil Linje 2000 - Adkomstvei

Mh = 1:500
Mv = 1:100

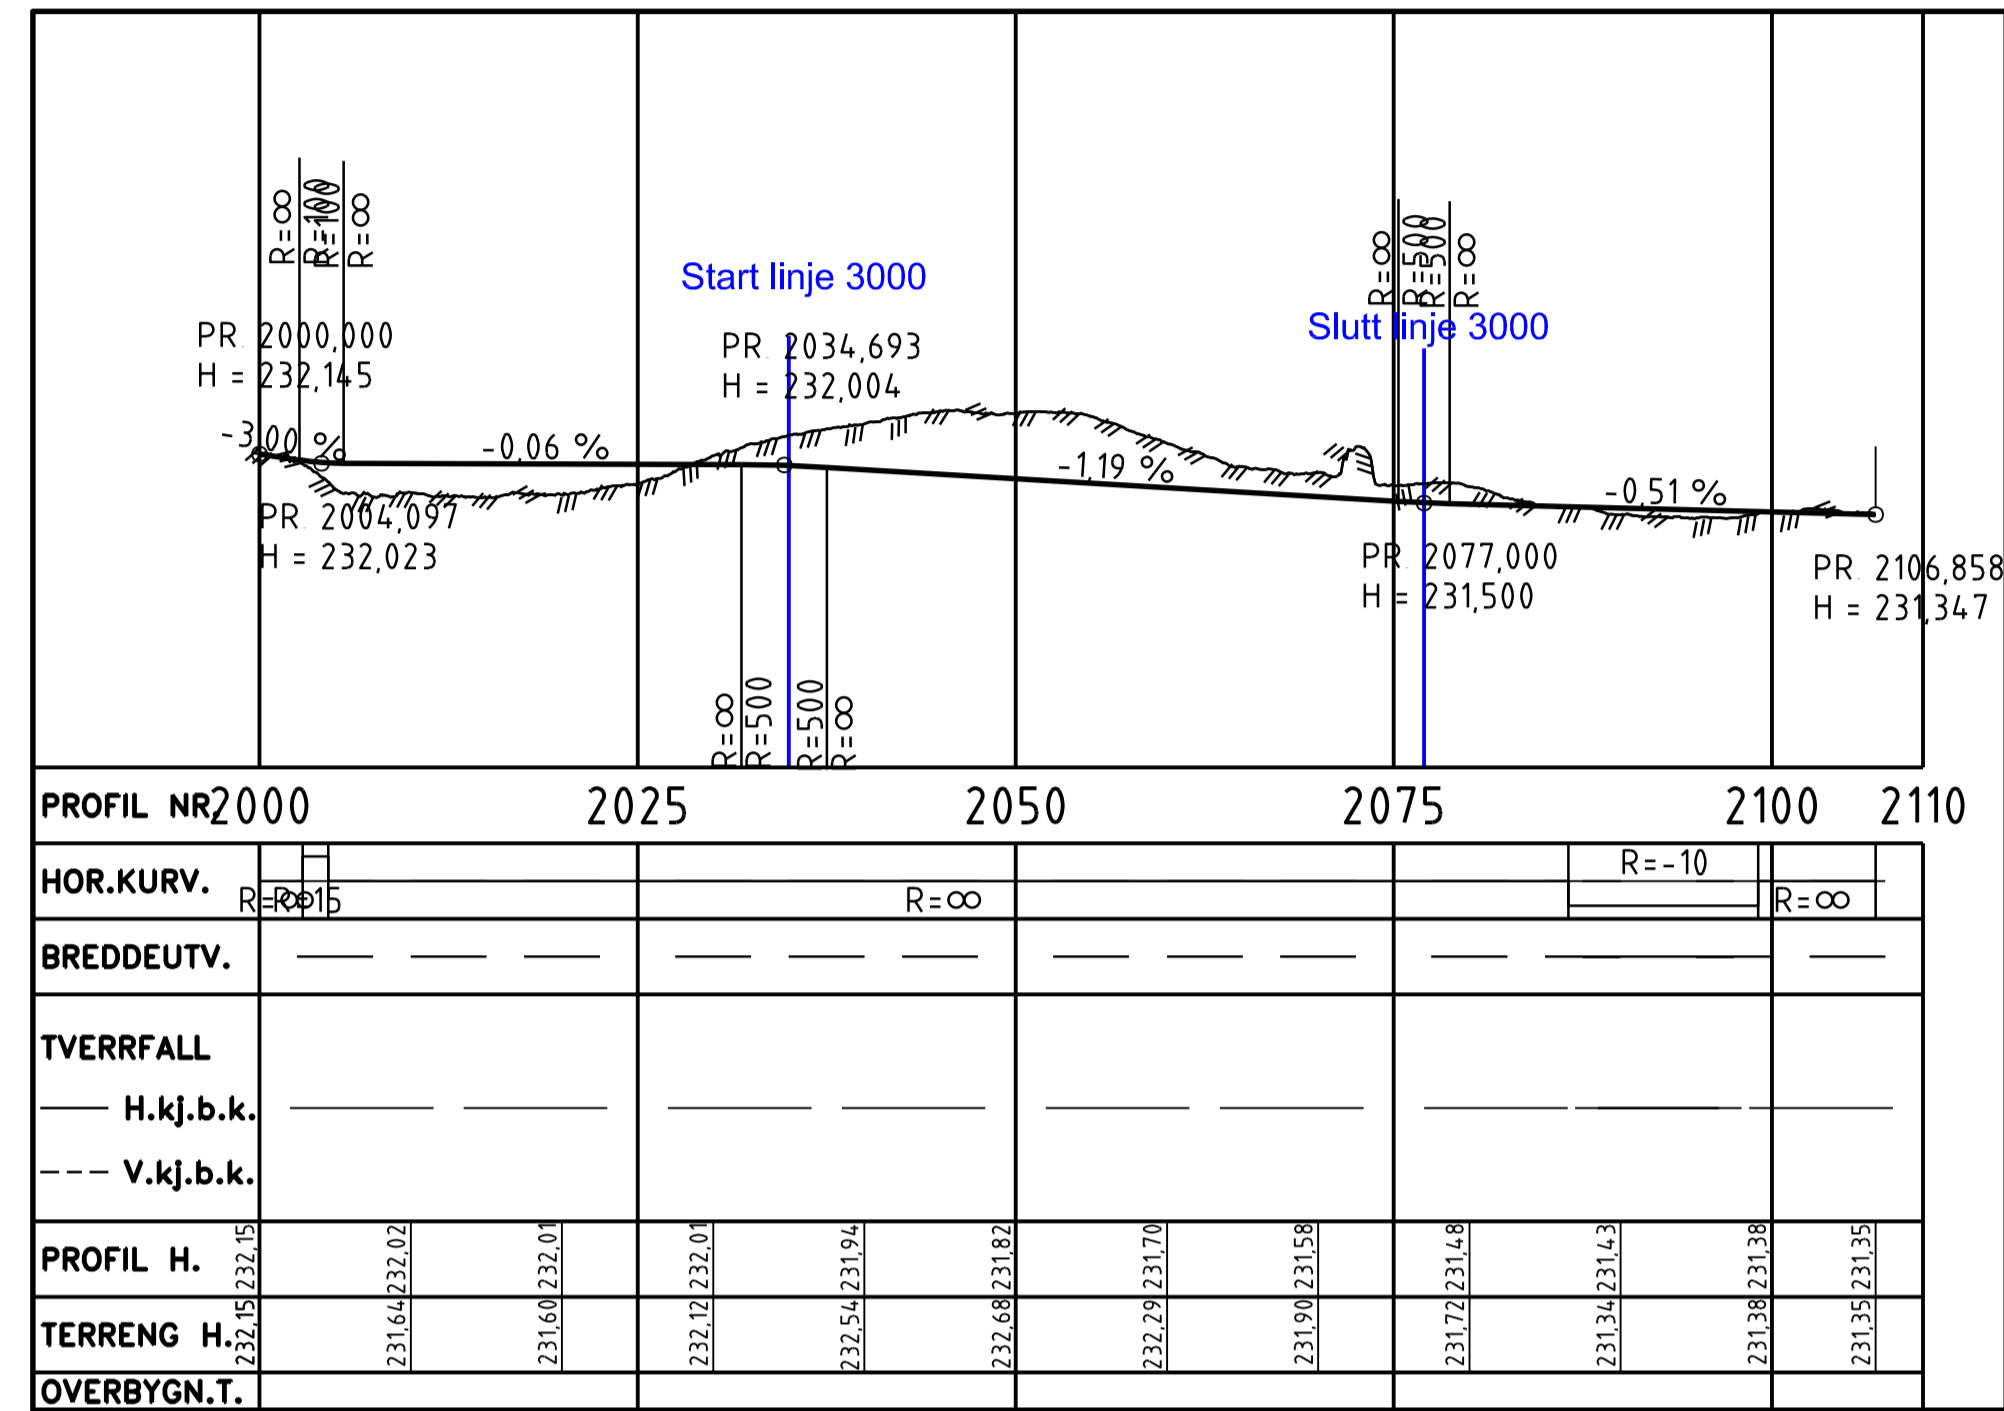

Lengdeprofil Linje 3000 - Intern vei

Mh = 1:500
Mv = 1:100

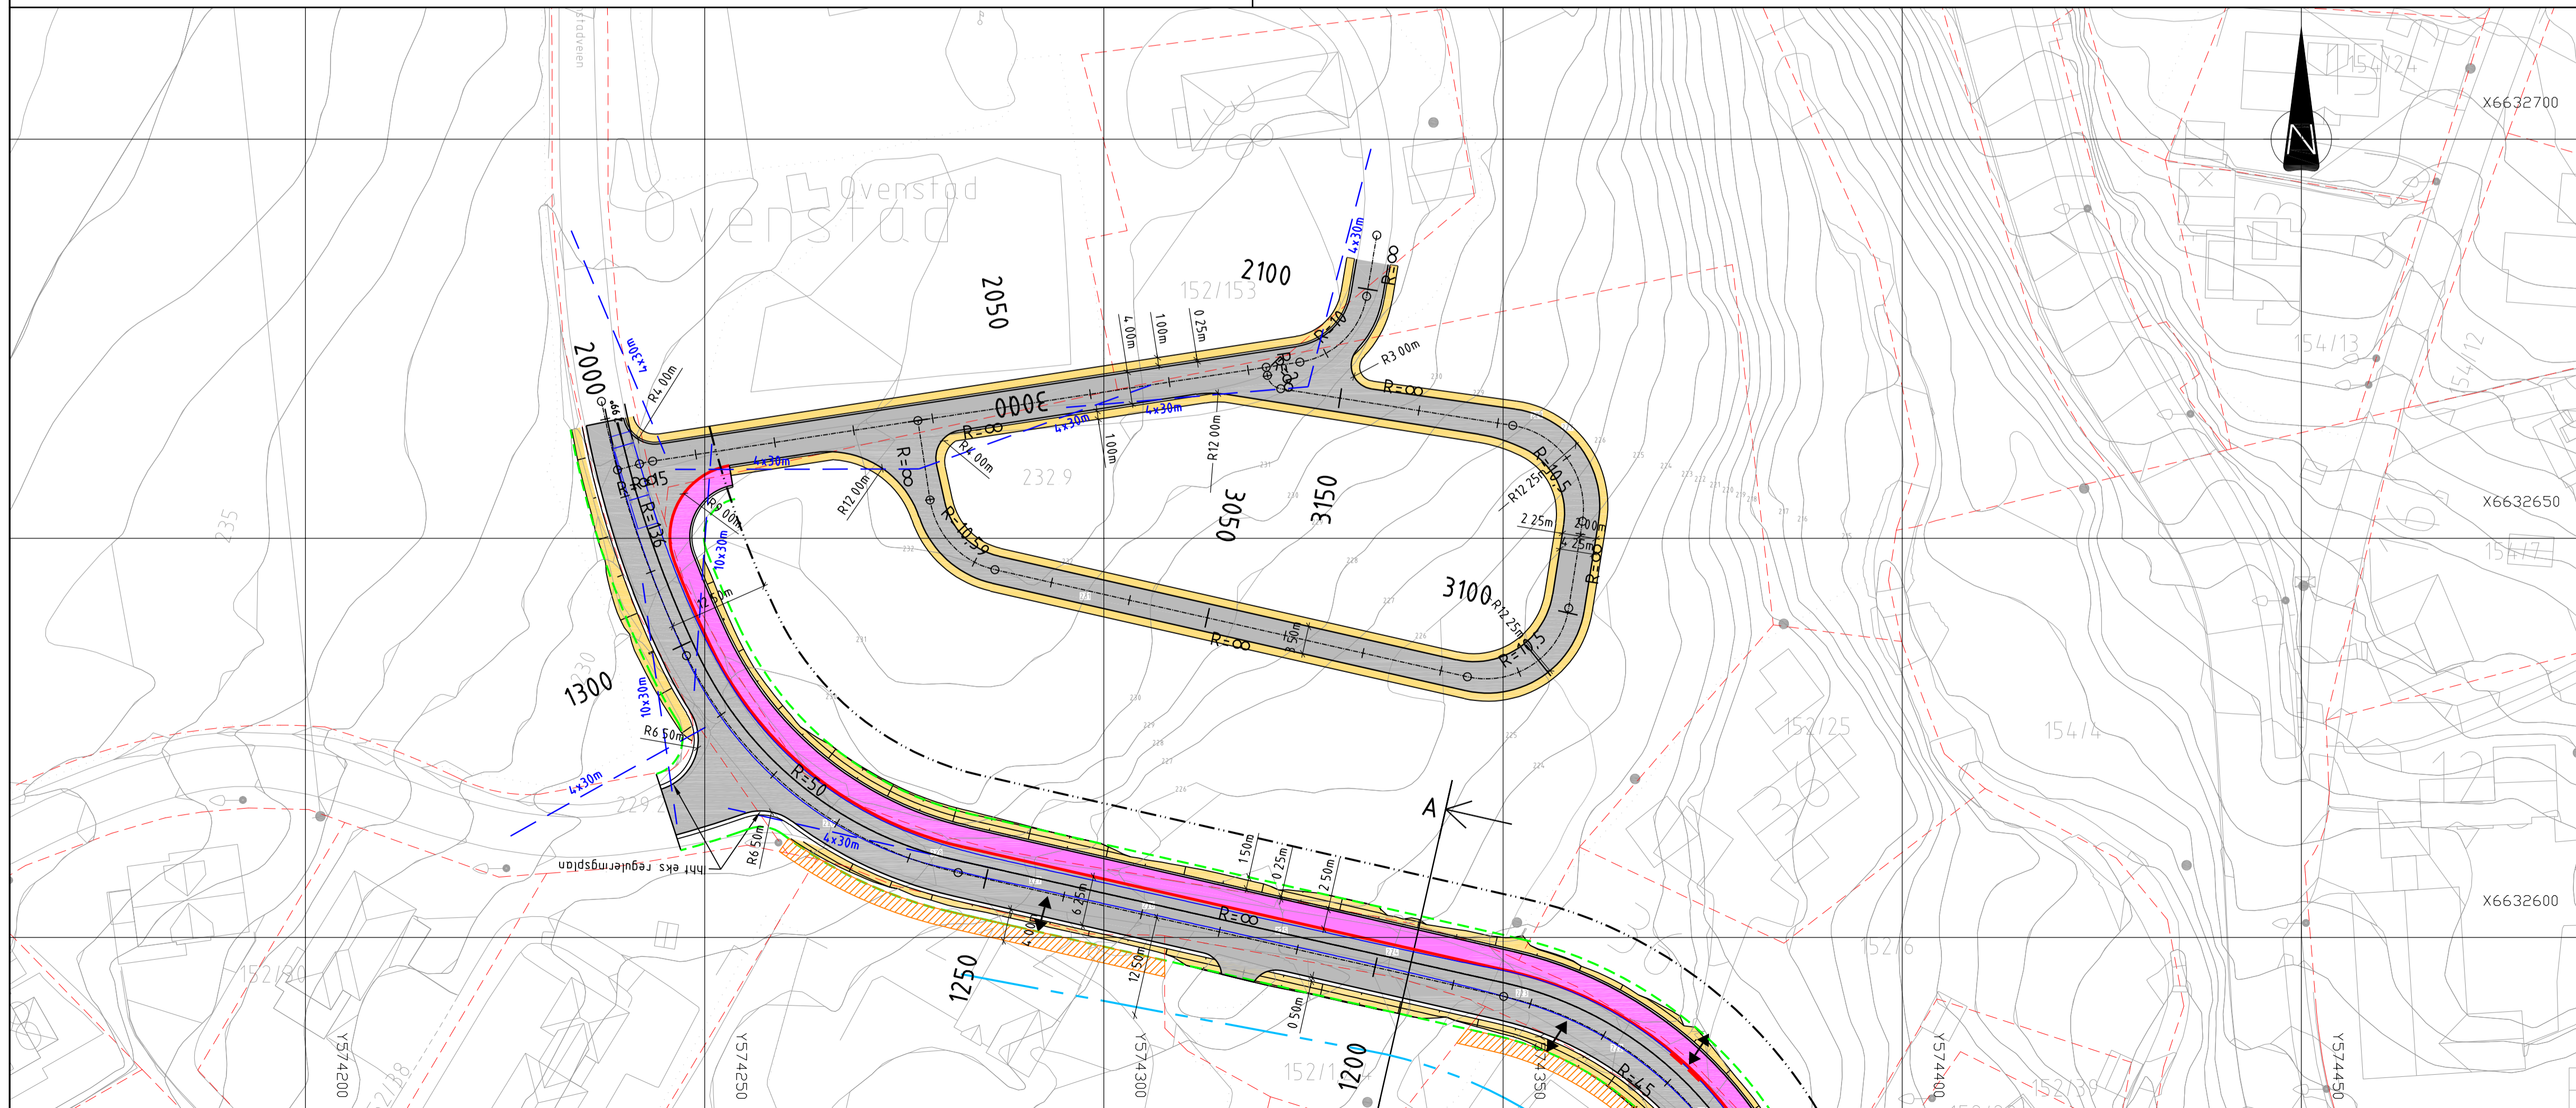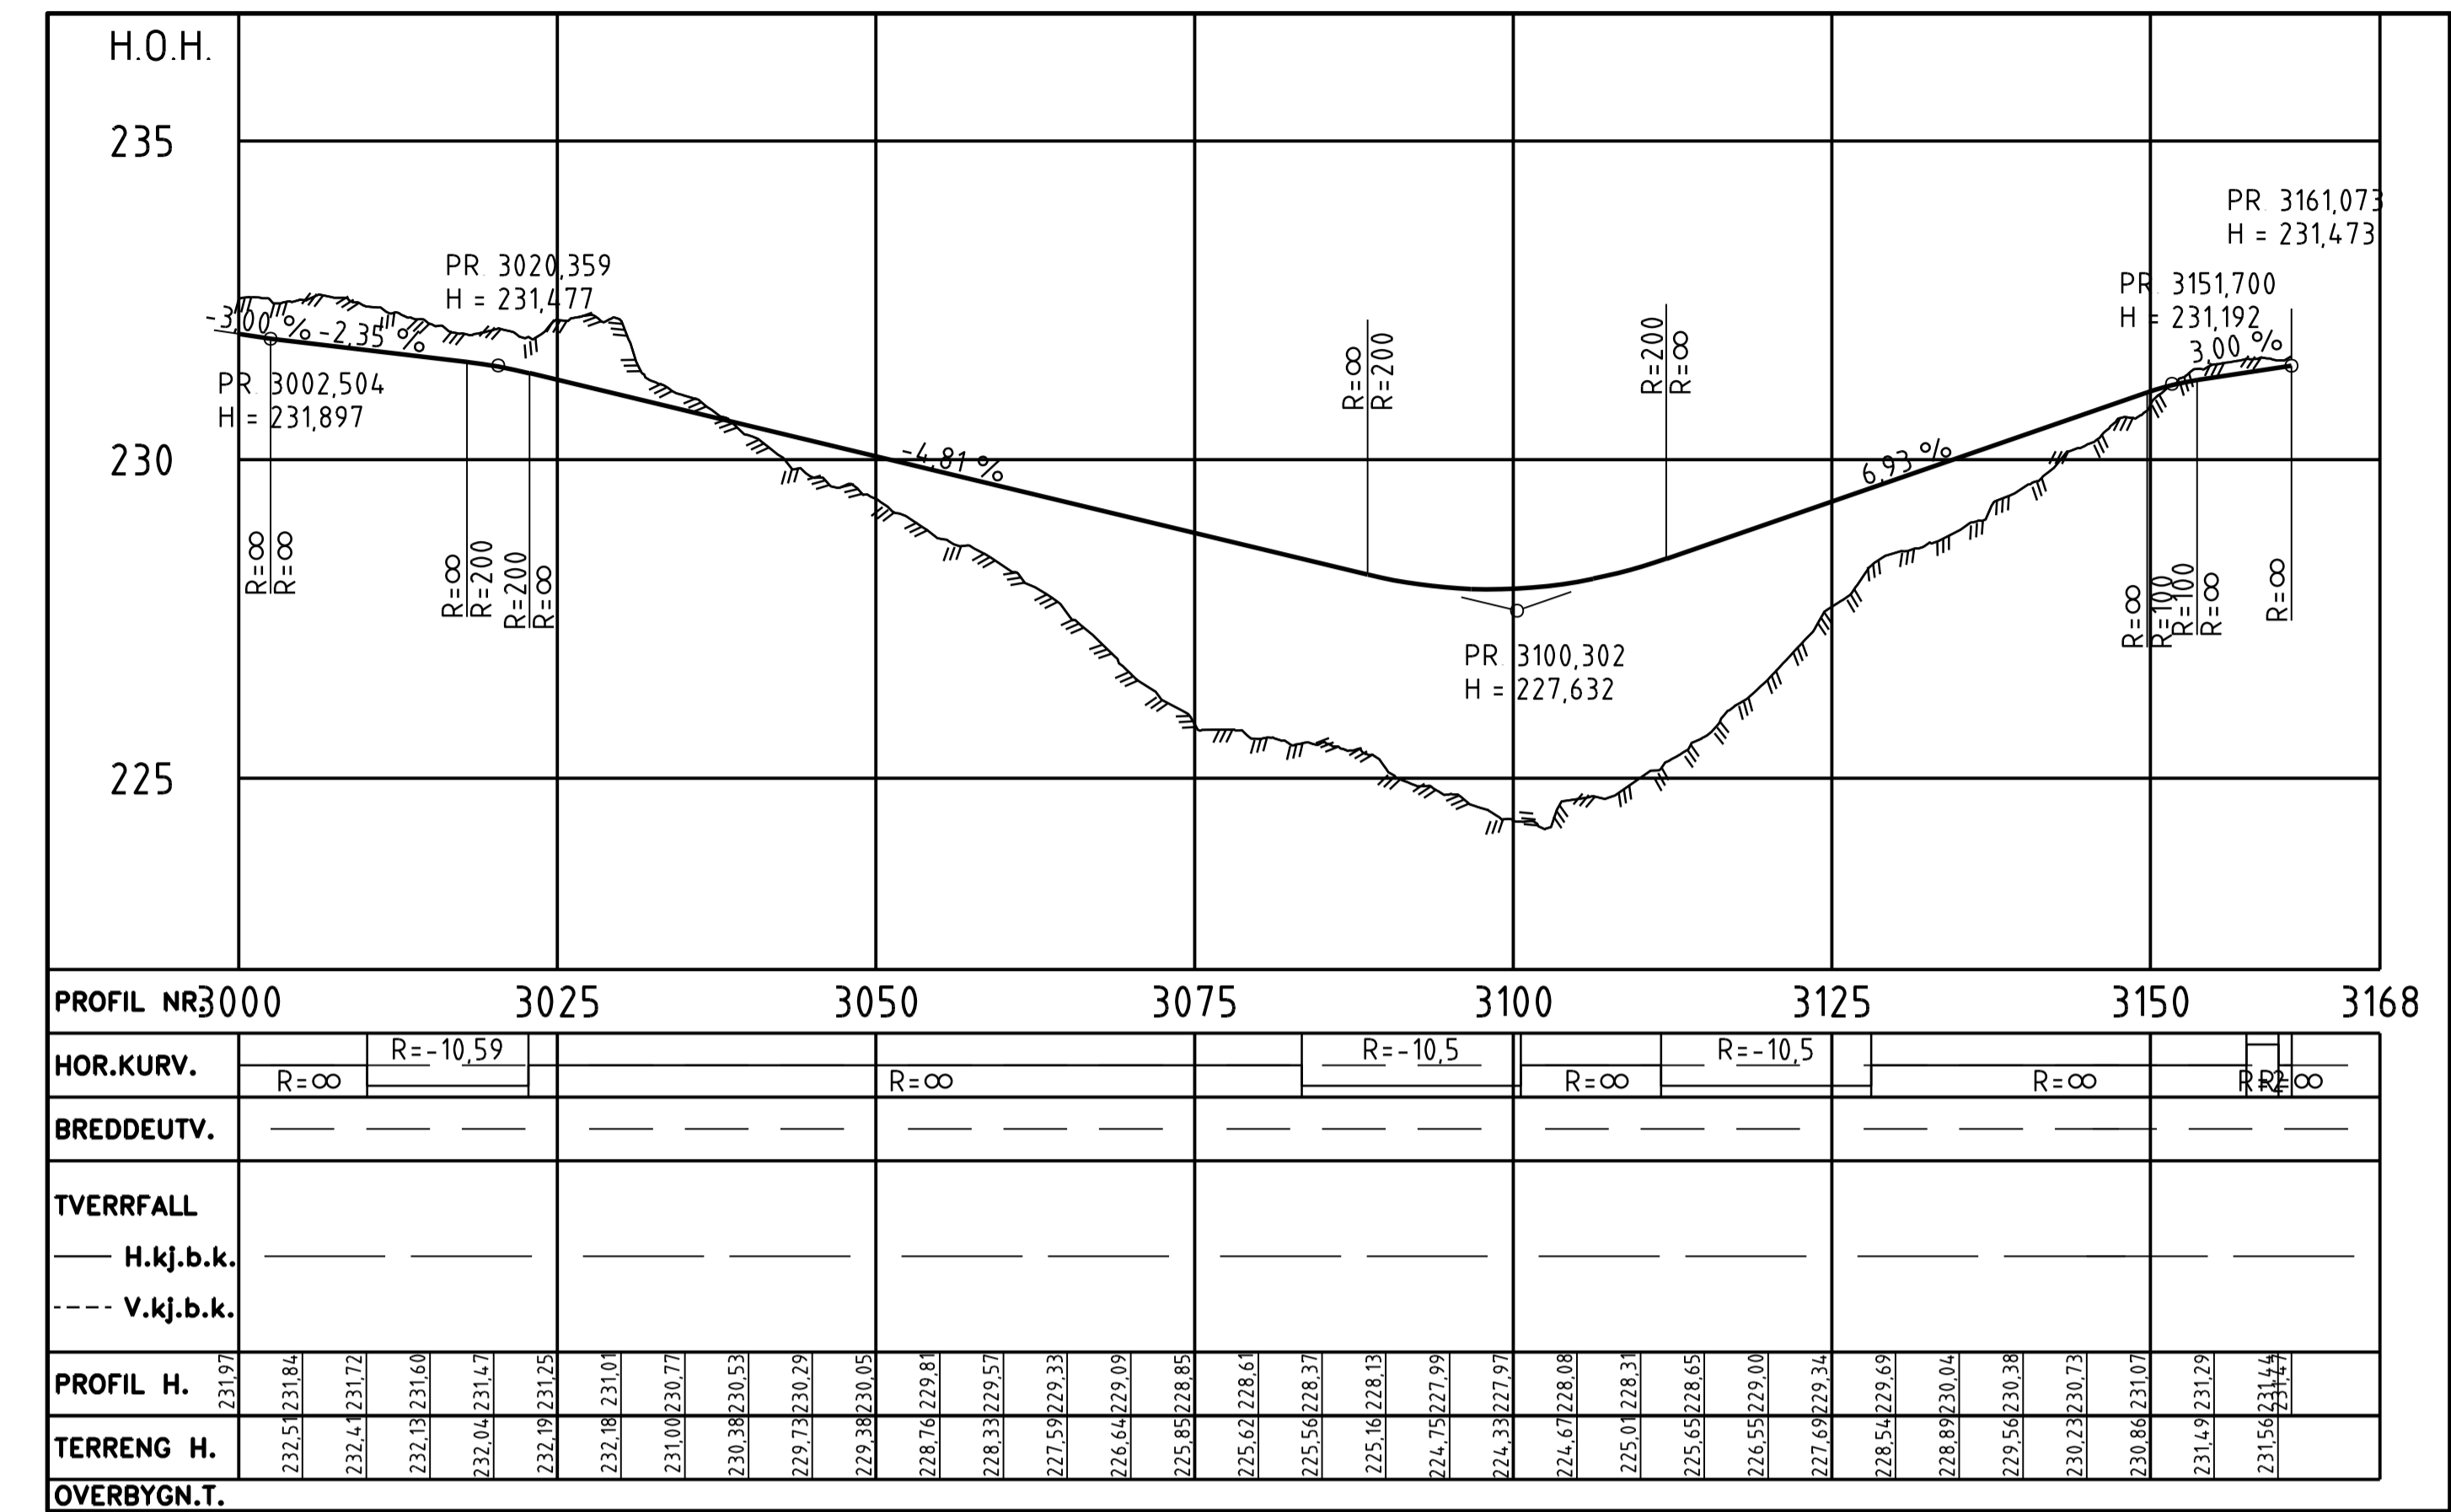

Tegnforklaring

	Kjøreveg		Eksist. eiendomsgrænse
	Fortau		Formålsgrænse mot vei = Ny eiendomsgrænse
	Grøft / Skråning		Byggegrænse ny reguleringsplan
	Midlertidig anleggelsesbelte		Byggegrænse opprinnelig reguleringsplan

Tegnforklaring

Eksisterende	Prosjekterte	
		Senterlinje
		Skulderkant
		Kjørefeltkant
		Kjørefeltavgrensning
		Kantstein, naturstein
		Kantstein, nedsenket
		Eiendomsgrænser
		Frisiktområde
		Byggegrænser
		Rekkverk
		Avkjørsel
		Terrengprofil jord
		Støttemur

A	Oppdatering av veiplan	13.09.2022	MTGP	EE
REV.	REV. GJELDER	DATE	SIGN	KTR.
Ovenstadveien AS		HOYDE REF.	NN 2000	KOORD. SYSTEM
Ovenstadveien 152/196		SAKS NR.	14817	EUREF 89
Linje 1000 Adkomstvei		TEGNET DATO	27.05.2022	
Linje 3000 Intern vei		TEGNET AV	MTGP	
Veiplan og lengdeprofil		KONTR. DATO	30.05.2022	
		KONTR. AV	EE	
		MALEENHET	m	
		MALESTOKK	M=1:500 A1	
STENER SØRENSEN		TEGNINGSNR.	D1	REVISJON
BYGG ANLEGG LANDSKAP		TEGNINGSSTATUS	Reguleringsplan	FILE