




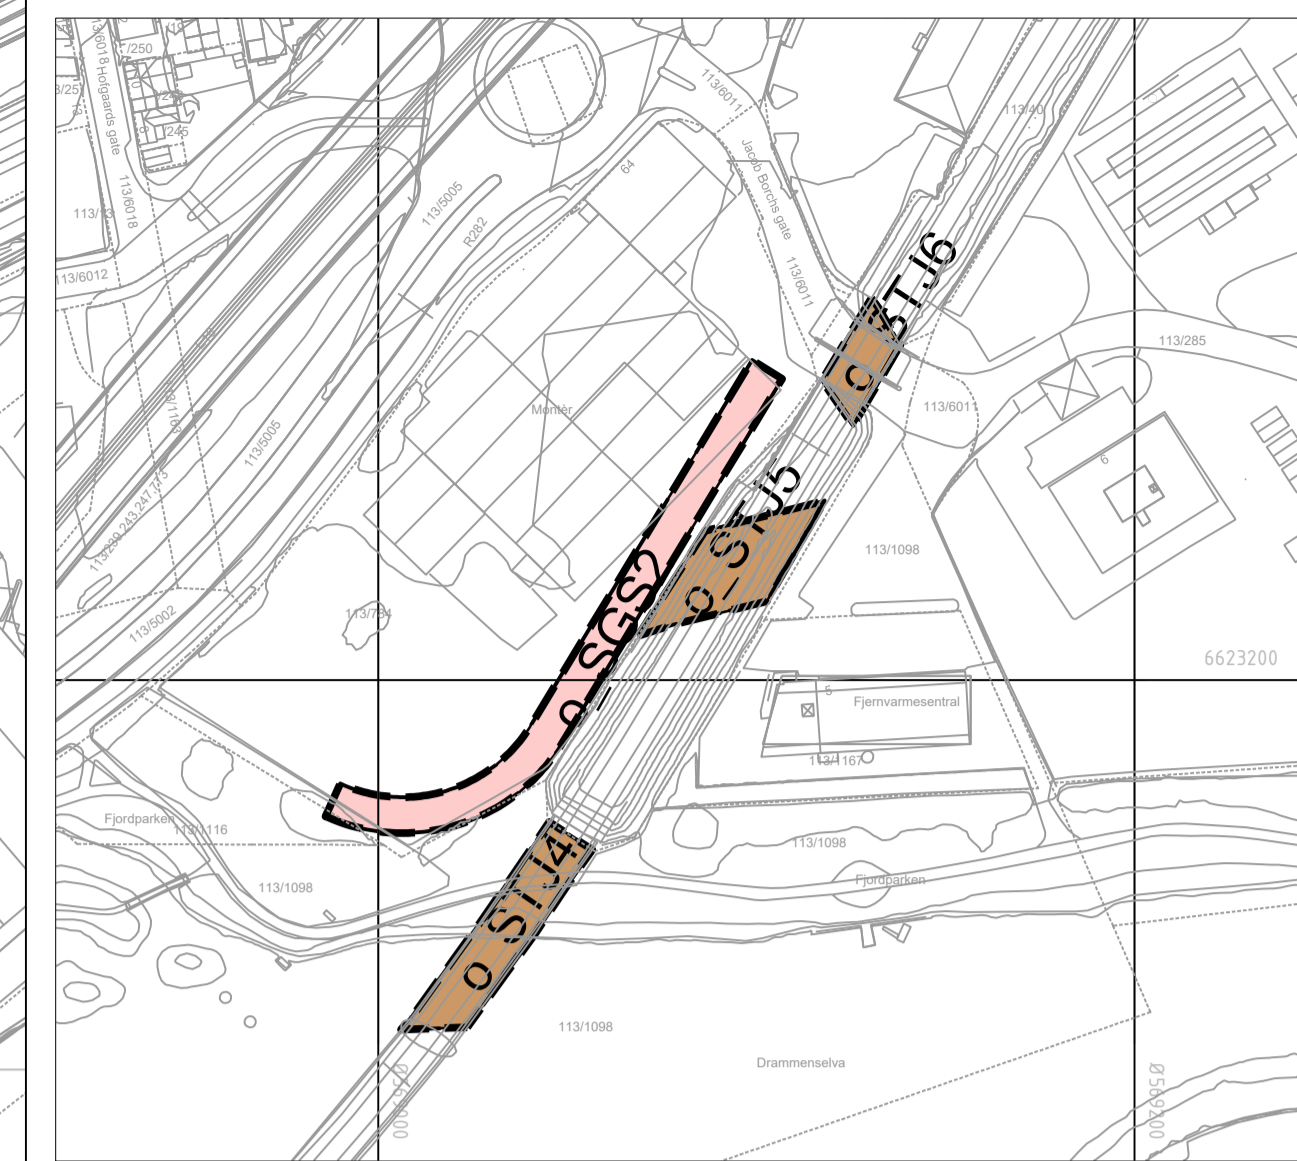

Vertikalnivå 1,
Kartmålestokk: 1:2000

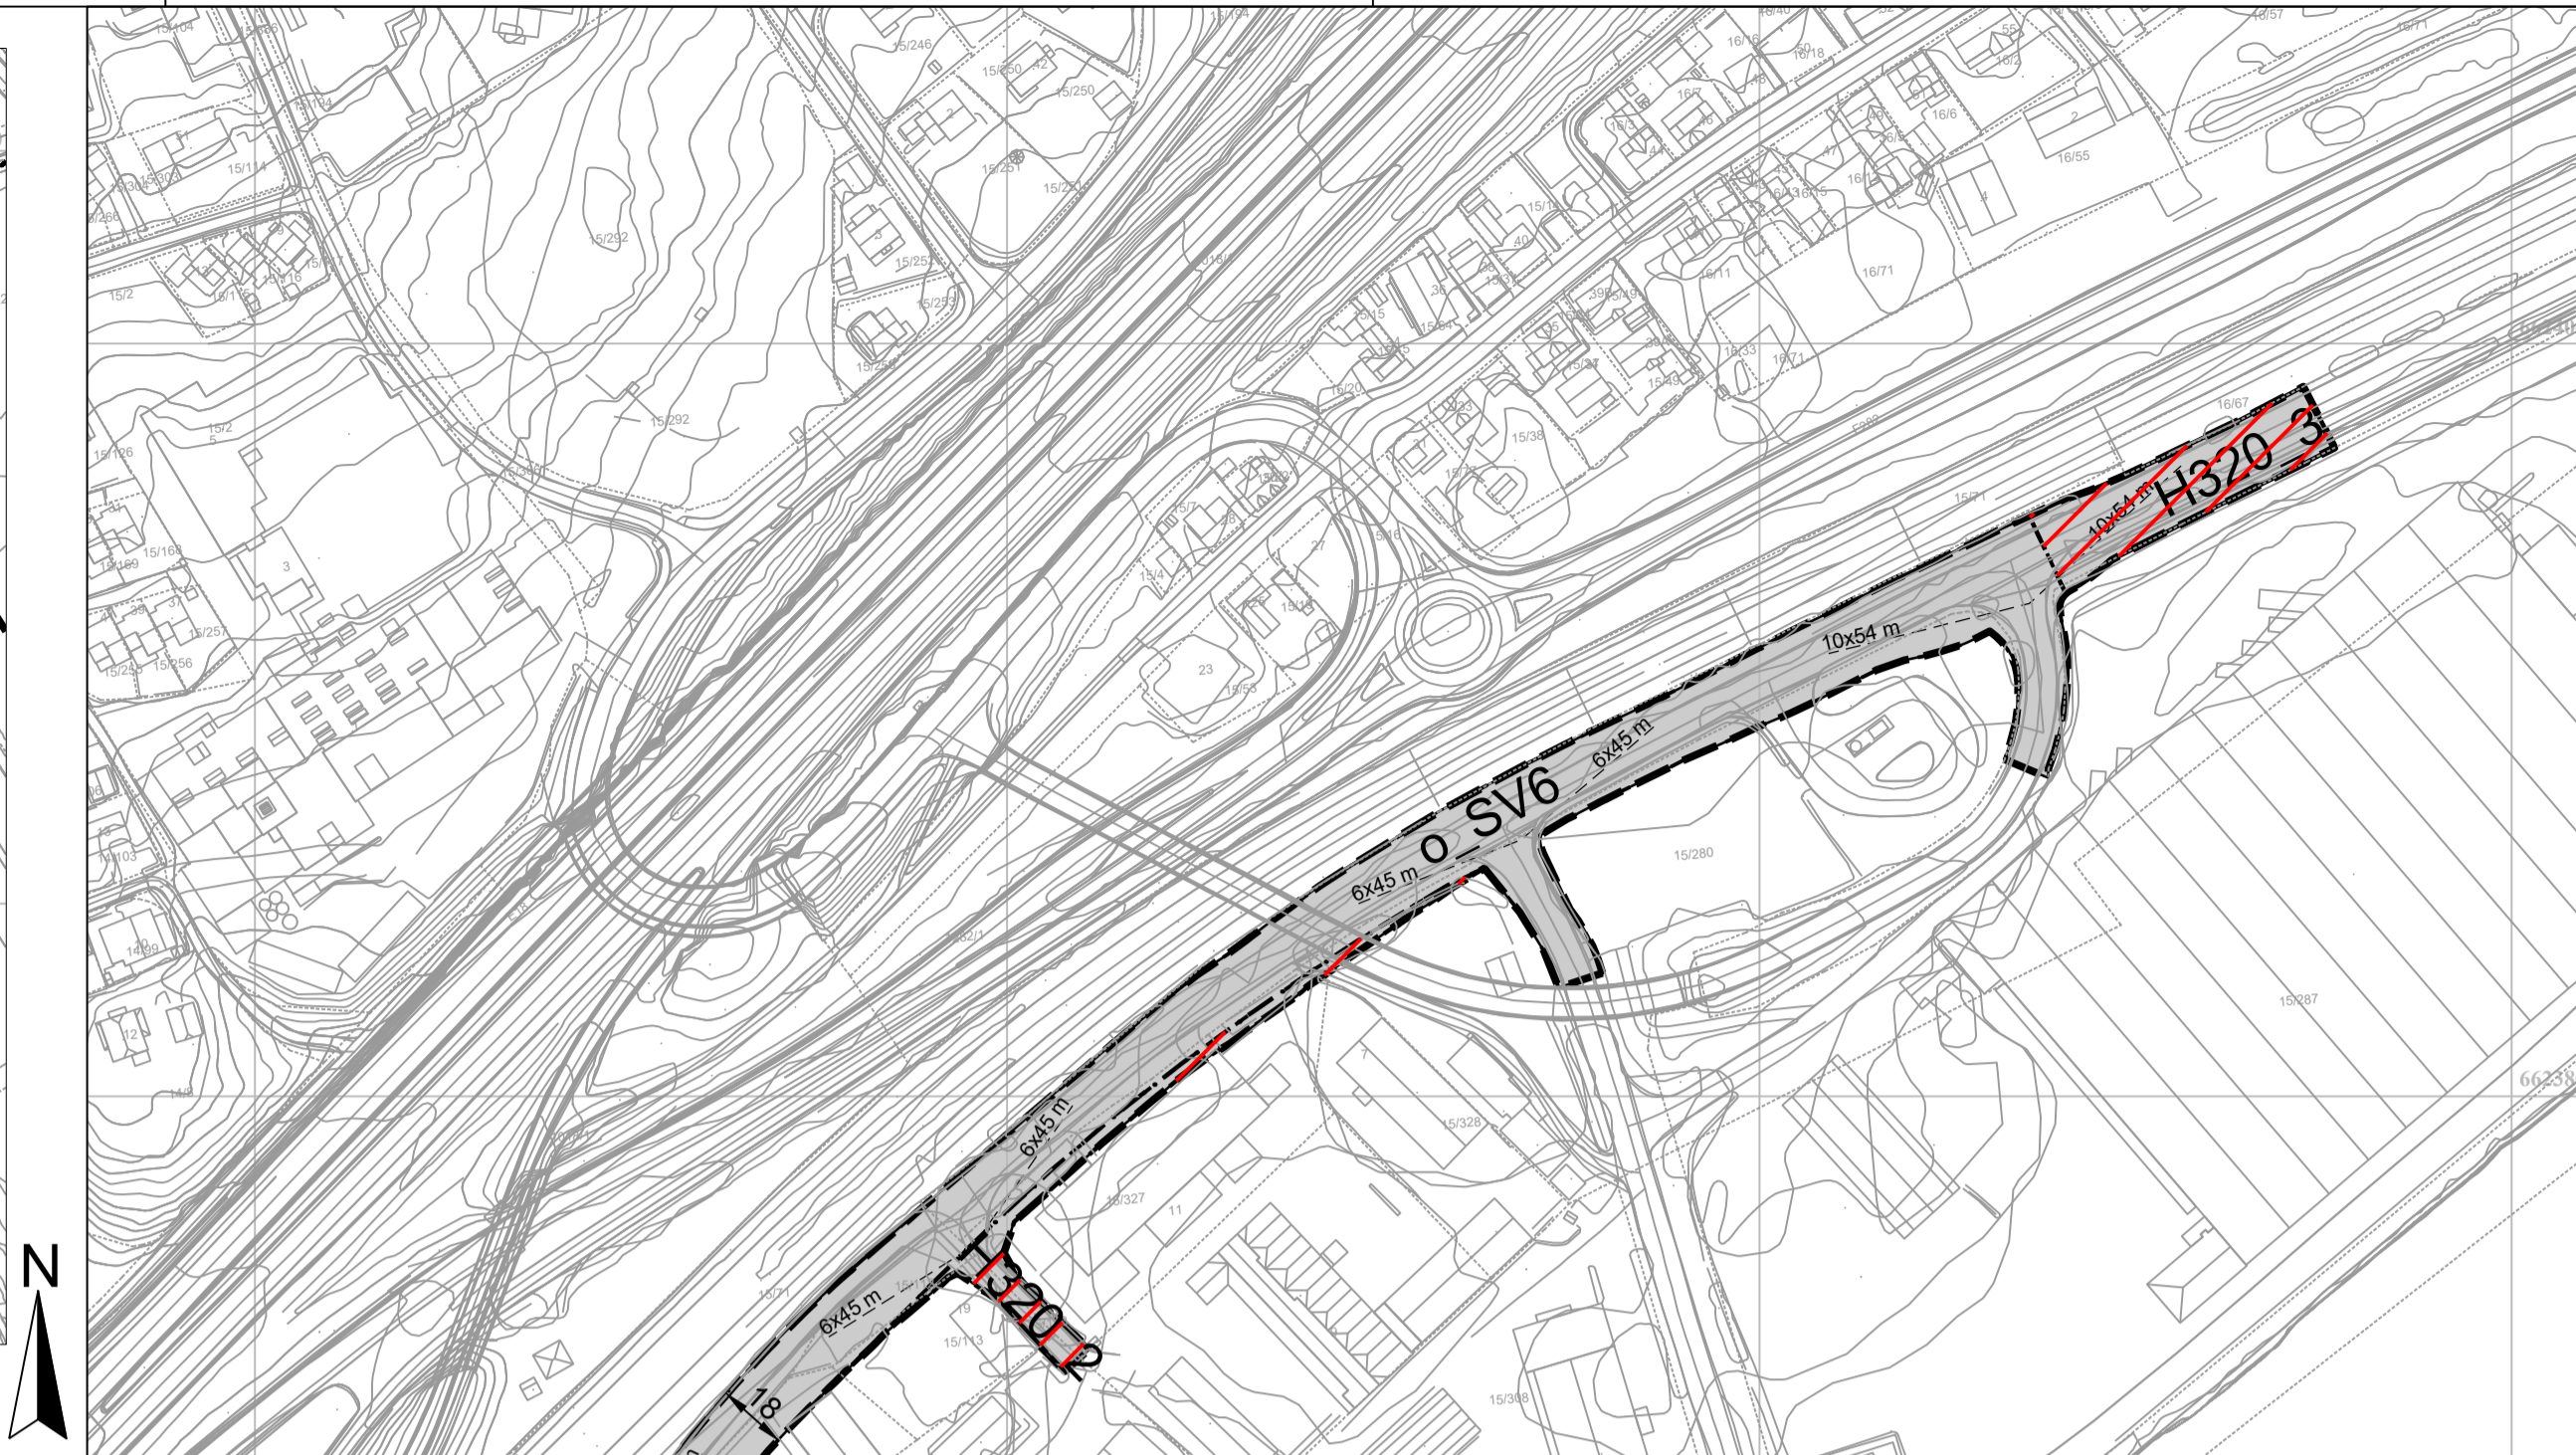

Vertikalnivå 3
Kartmålestokk: 1:2000

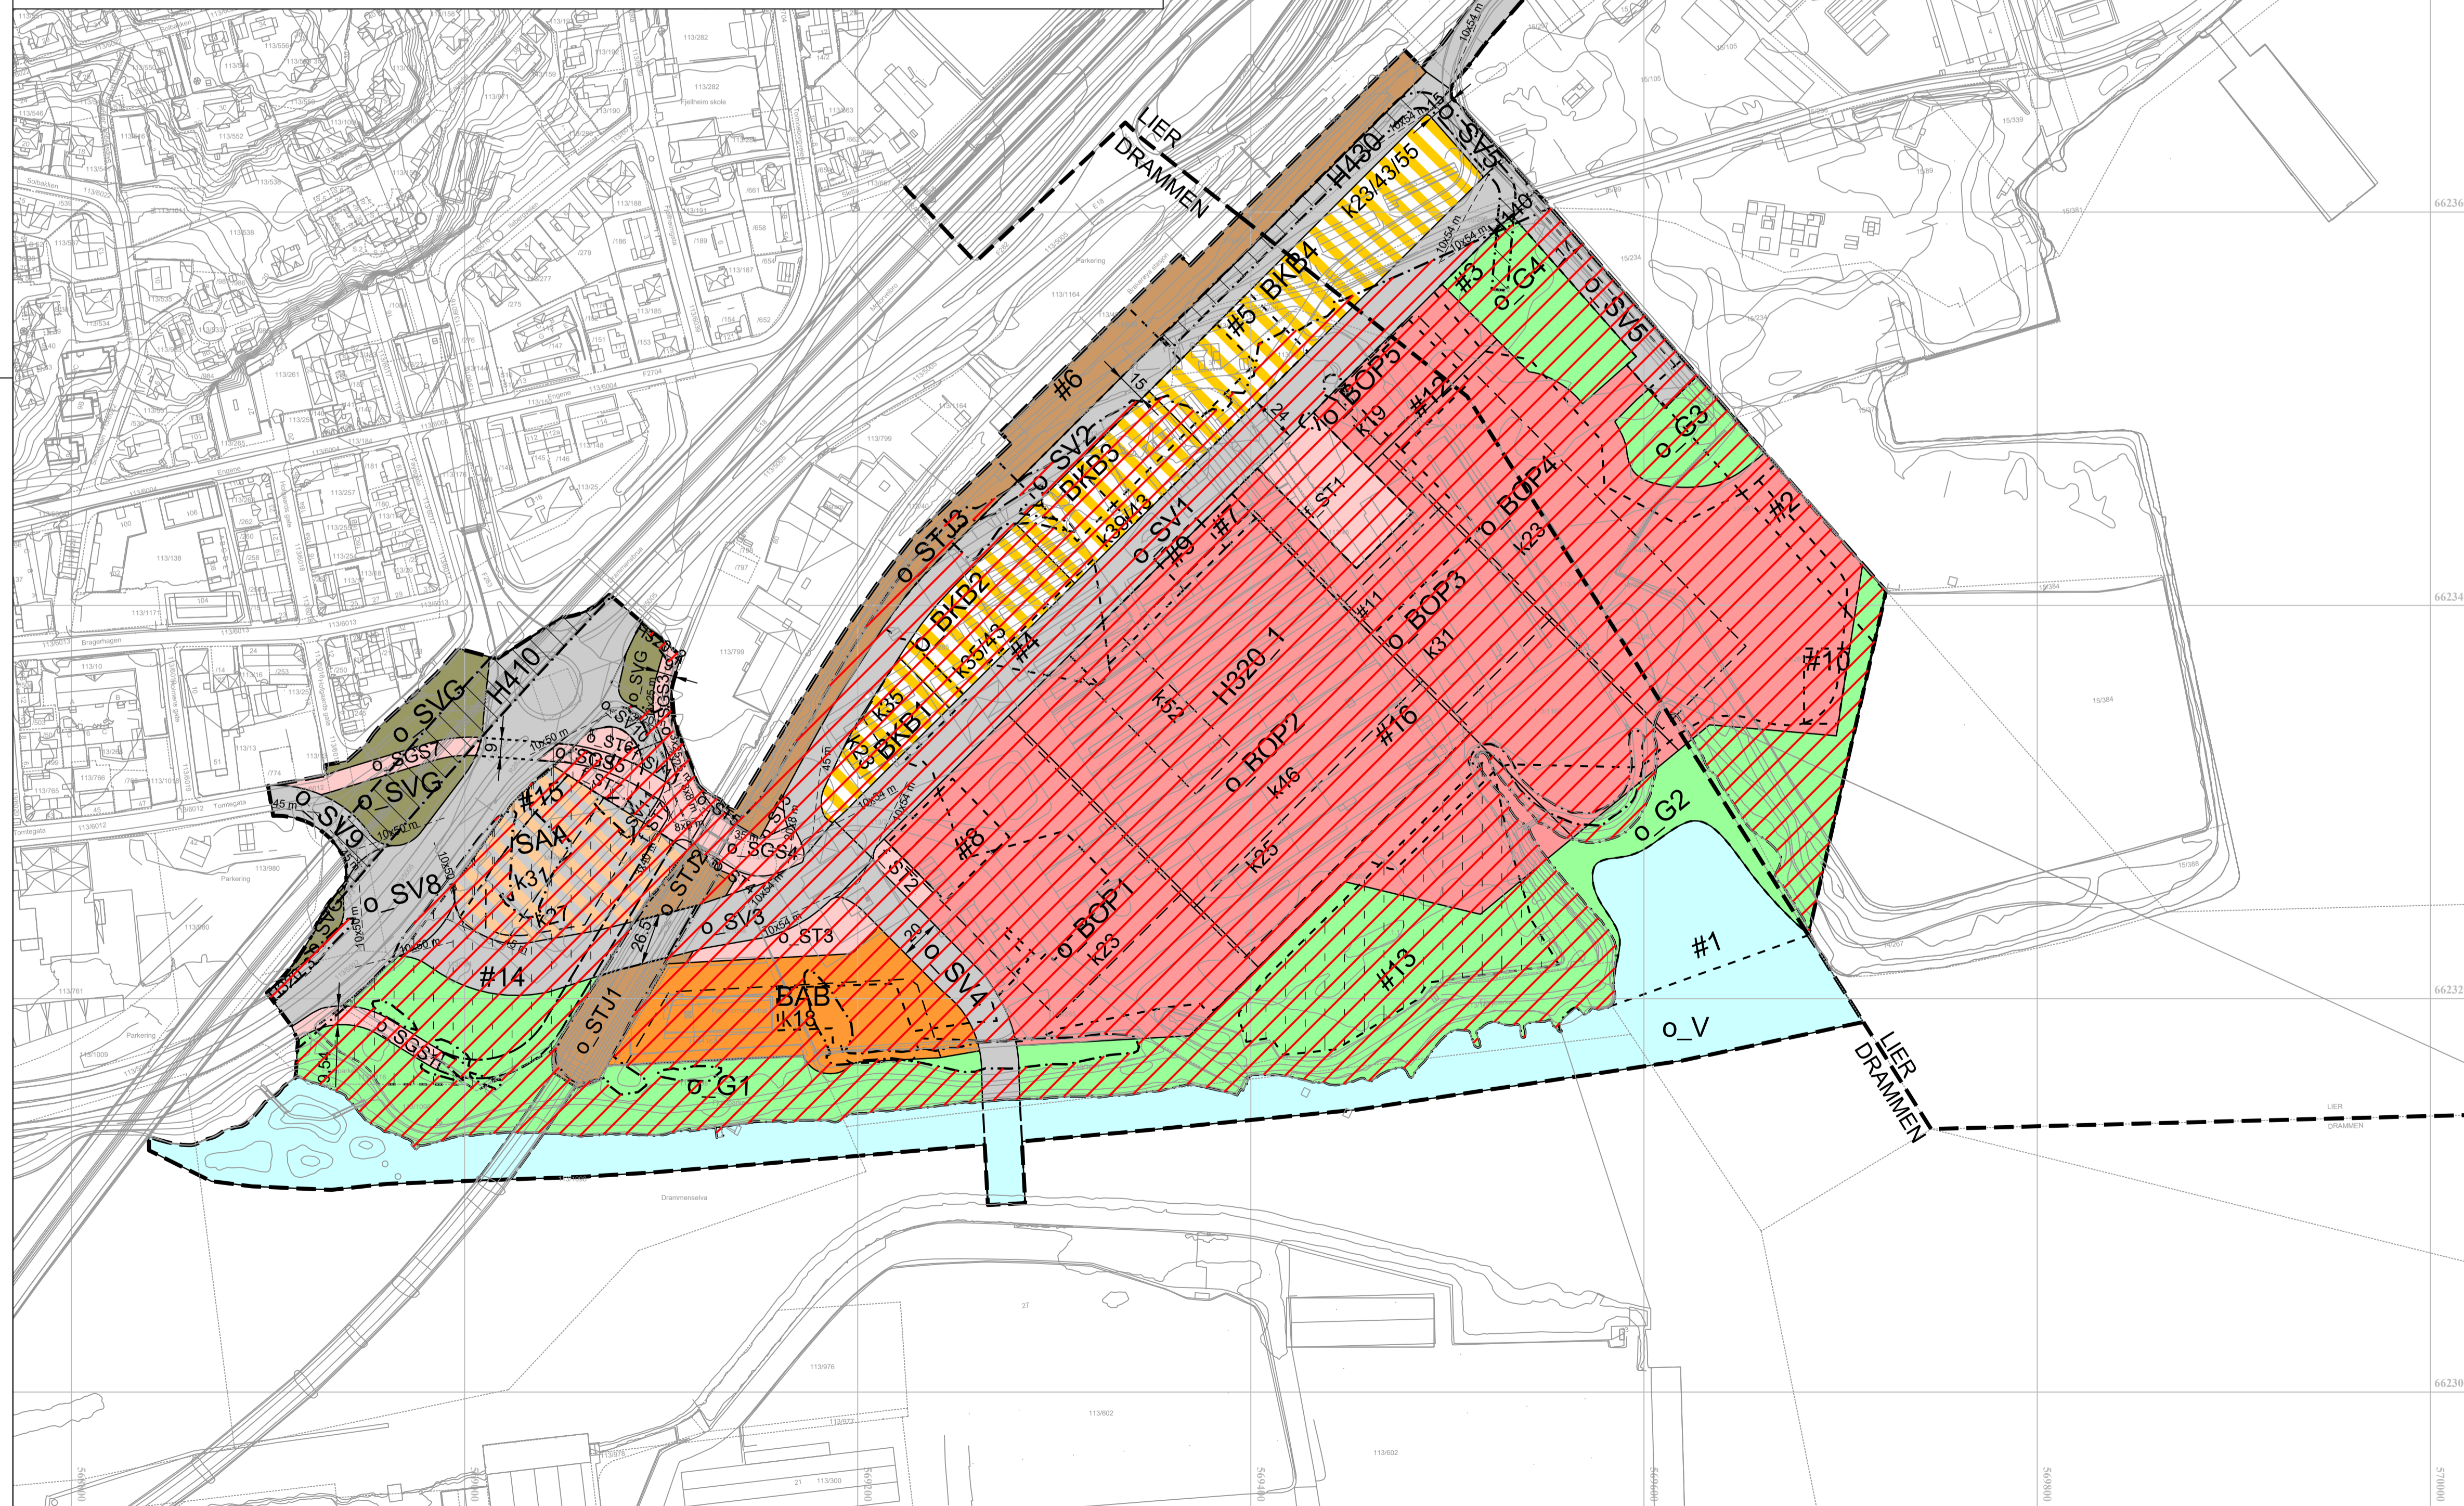

Reguleringsplan PBL 2008

§12-5. Nr. 1 - Bebyggelse og anlegg

- o_BOP Offentlig eller privat tjenesteyting
- BAB Andre typer bebyggelse og anlegg (energianlegg og fjernvarmeanlegg)
- BKB Offentlig eller privat tjenesteyting kombinert med næringsbebyggelse og/eller forretninger

§12-5. Nr. 2 - Samferdselsanlegg og teknisk infrastruktur

- of_SV Veg
- of_ST Torg
- o_SGS Gang-/sykkelveg
- o_SVG Annen veggrunn - grøntareal
- o_STJ Trase for jernbane
- SAA Parkeringshus-/anlegg kombinert med bebyggelse og anlegg

§12-5. Nr. 3 - Grønnstruktur

- o_G Blågrønnstruktur

§12-5. Nr. 6 - Bruk og vern av sjø og vassdrag med tilhørende strandsone

- o_V Bruk og vern av sjø og vassdrag med tilhørende strandsone

§12-6 - Hensynssoner

- H140 Friskt
- H320 Flomfare
- H410 Krav vedrørende infrastruktur (E18 i bru)
- H430 Rekkefølgekrav infrastruktur(Nøstebekken i rør)

§12-7 - Bestemmelseområder

- # Vikakaar for bruk av arealer, bygninger og anlegg
- # Funksjons- og kvalitetskrav til bygninger, anlegg og utearealer
- # Anleggs- og riggområde

Linjesymbol

- RpGrense
- RpFormålGrense
- RpBestemmelseGrense
- Byggegrense
- Frisiktilinje
- Bru
- Tunnel
- RpSikringGrense
- RpFareGrense
- RpInfrastrukturGrense
- PblMidtByggAnleggGrense
- Måle og avstandslinje
- Ikke juridiske linjer
- Kommunegrense

Kartopplysninger

Kilde for basiskart: Norge Digitalt FKB Ekvidistanse: 1m
 Dato for basiskart: 12.08.2019 Kartmålestokk: 1:2000 m
 Koordinatsystem: UTM sone 32 basert på EUREF89/WGS84
 Høydegrunnlag: NN2000



Detaljregulering
Nytt sykehus i Drammen med
Drammen Helsepark
 Med tilhørende reguleringsbestemmelser
UTKAST TIL 2. GANGS BEHANDLING

Arealplan-ID:
 Drammen: 0602_409
 Lier: 0626_504-901-42-02

Forslagsstiller:
 HELSE SØR-ØST

SAKSBEHANDLING ETTER PLAN- OG BYGNINGSLOVEN

Dato	REVDATO1	Revisjon	REVISJON1	SAKS-NR	DATO	SIGN	
	Dato	REVDATO2	Revisjon	REVISJON2	SAKSNR1	DATO1	SIGN1
	Dato	REVDATO3	Revisjon	REVISJON3	SAKSNR4	IKRAFT	SIGN4

Kommunestyret sitt vedtak

Kunngjøring av vedtak	Dato	SIGN
Ny 2. gangs behandling Lier	12.03.2019	
Ny 2. gangs behandling Drammen	19.03.2019	
Offentlig ettersyn fra ... til ...	01.06.2018	
2. gangs behandling Lier	27.04.2018	
2. gangs behandling Drammen	07.08.19	
Offentlig ettersyn fra 25.03.2019 til 13.05.2019		
1. gangs behandling Lier		
1. gangs behandling Drammen		
Kunngjøring av oppstart av planarbeid		
Oppstartsmøte...		

PLANEN ER UTARBEIDET AV: **Multiconsult** PLANKONSULENT

TEGN NR	DATO	SIGN.

BEKREFT Bekr.Dato PLANSSENNAVN
 BEKREFT Bekr.Dato PLANSSENNAVN