



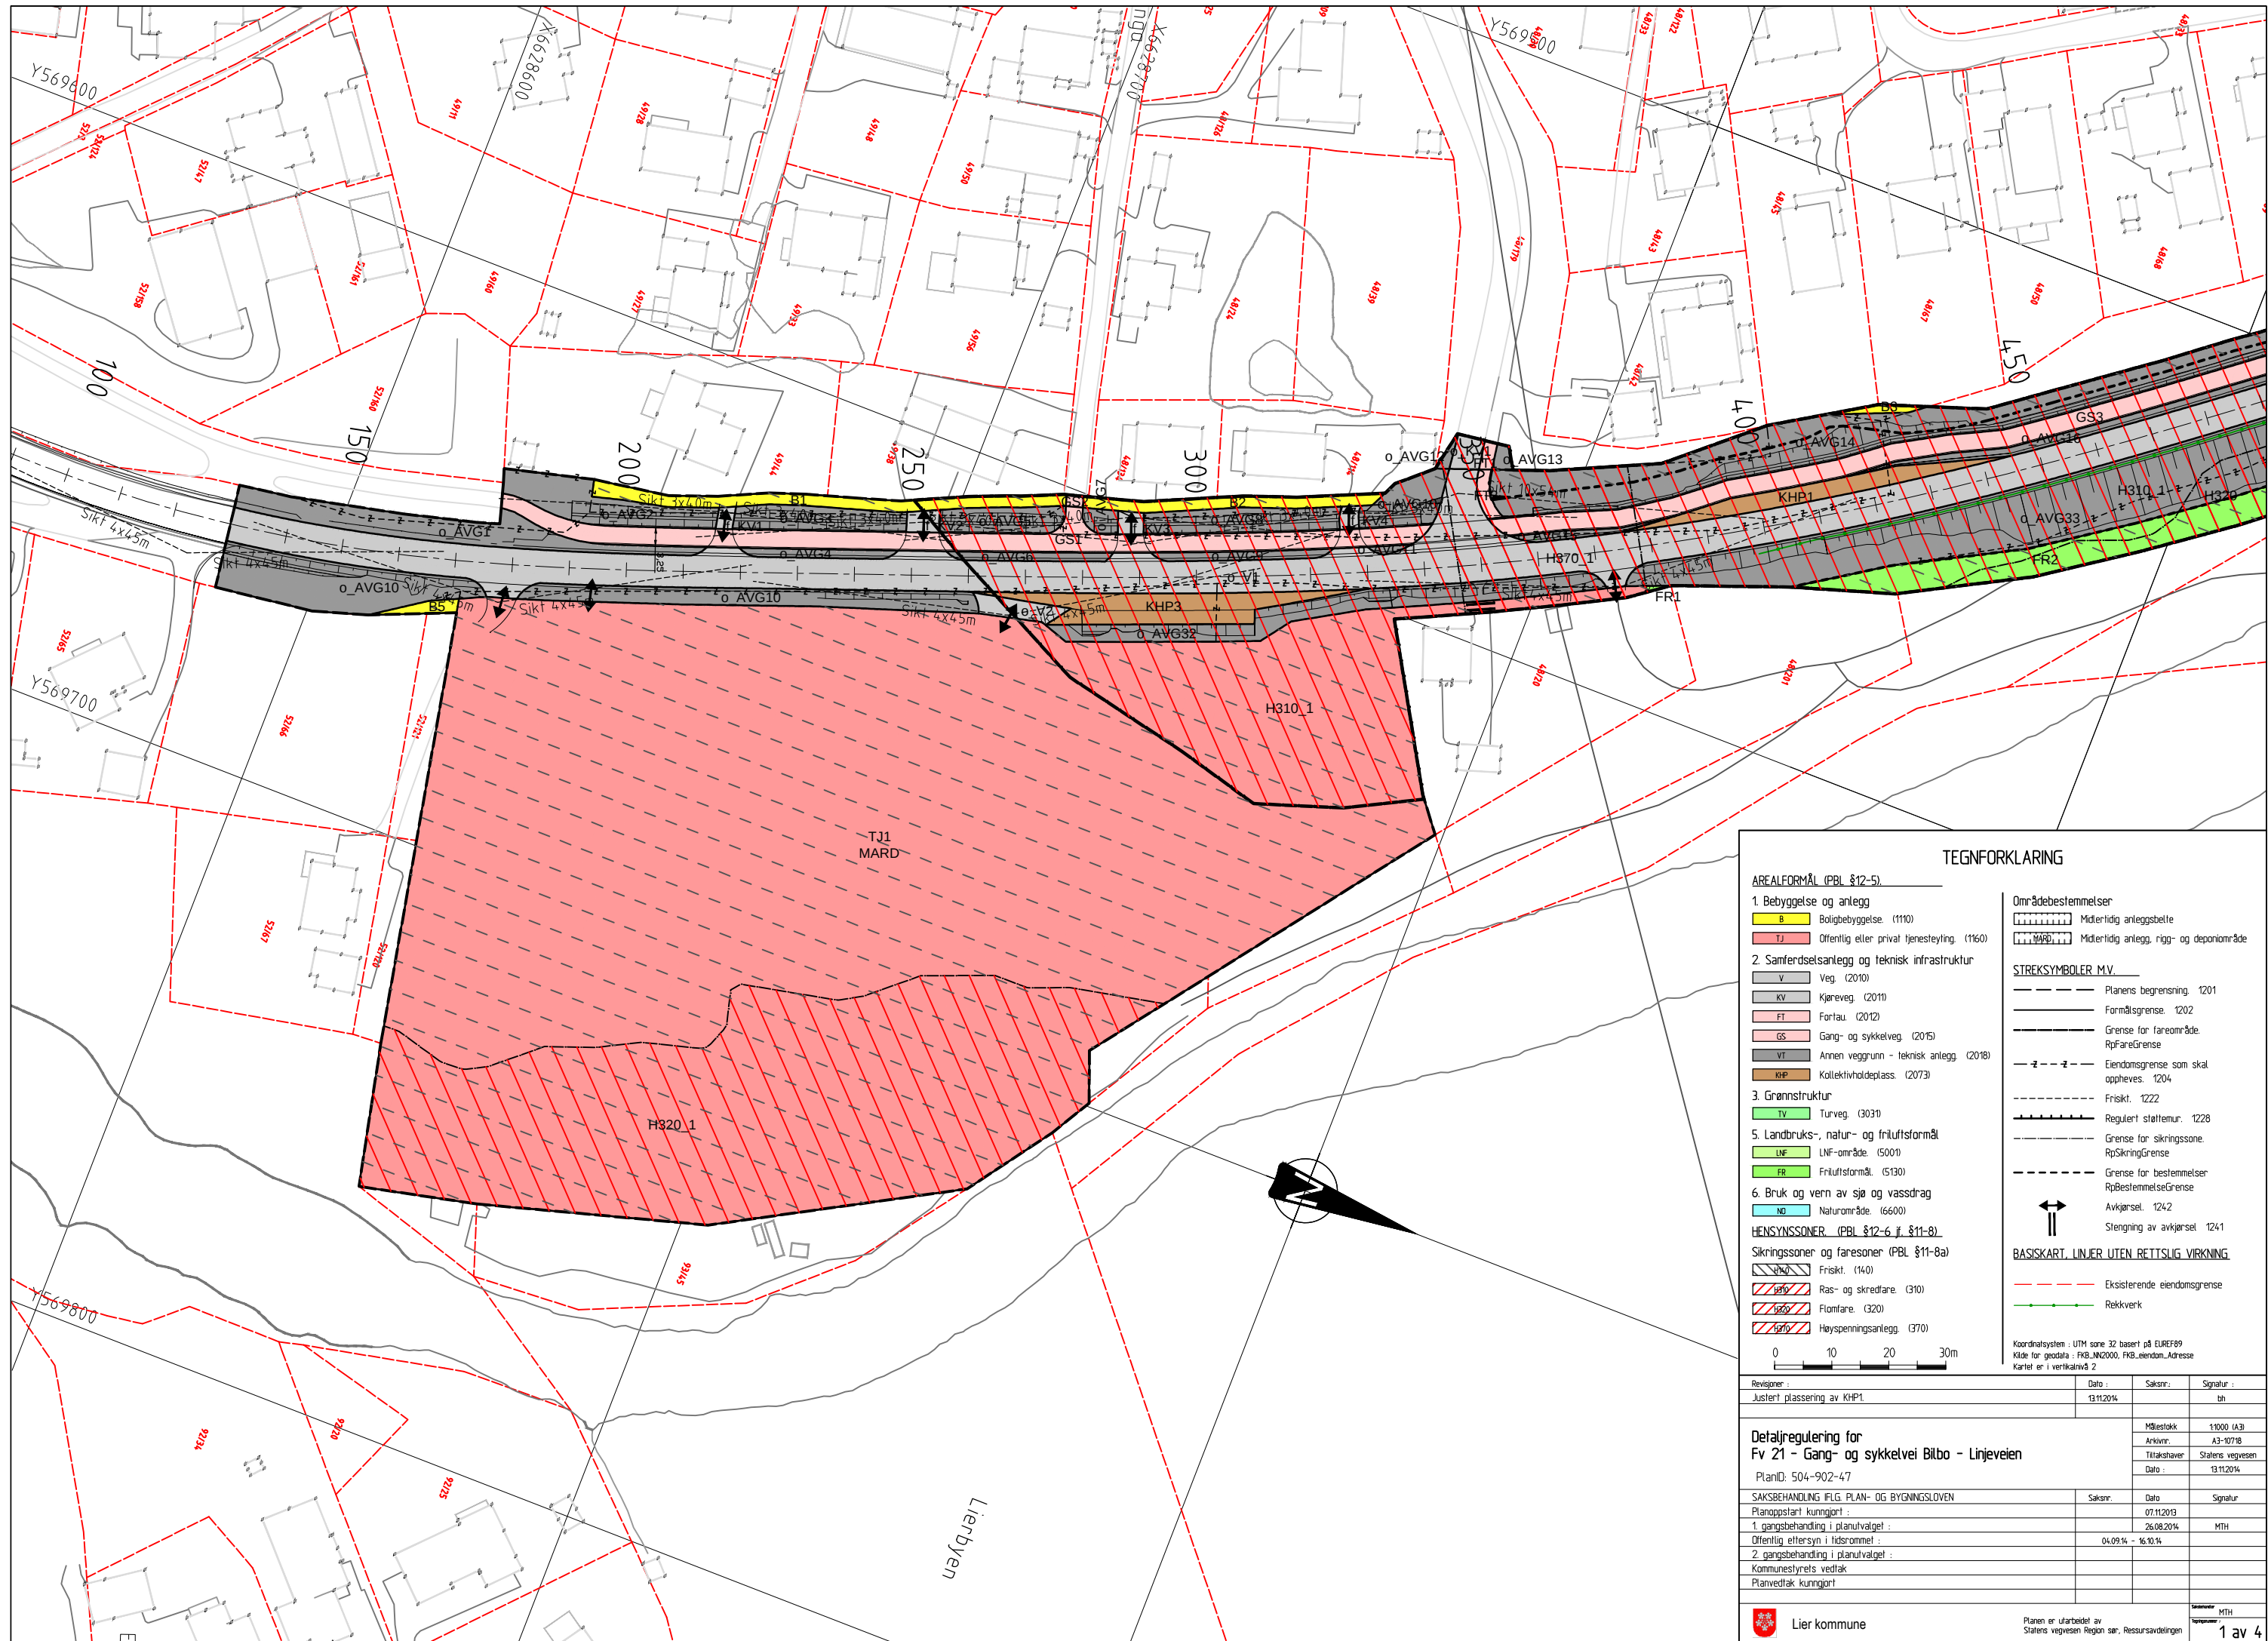

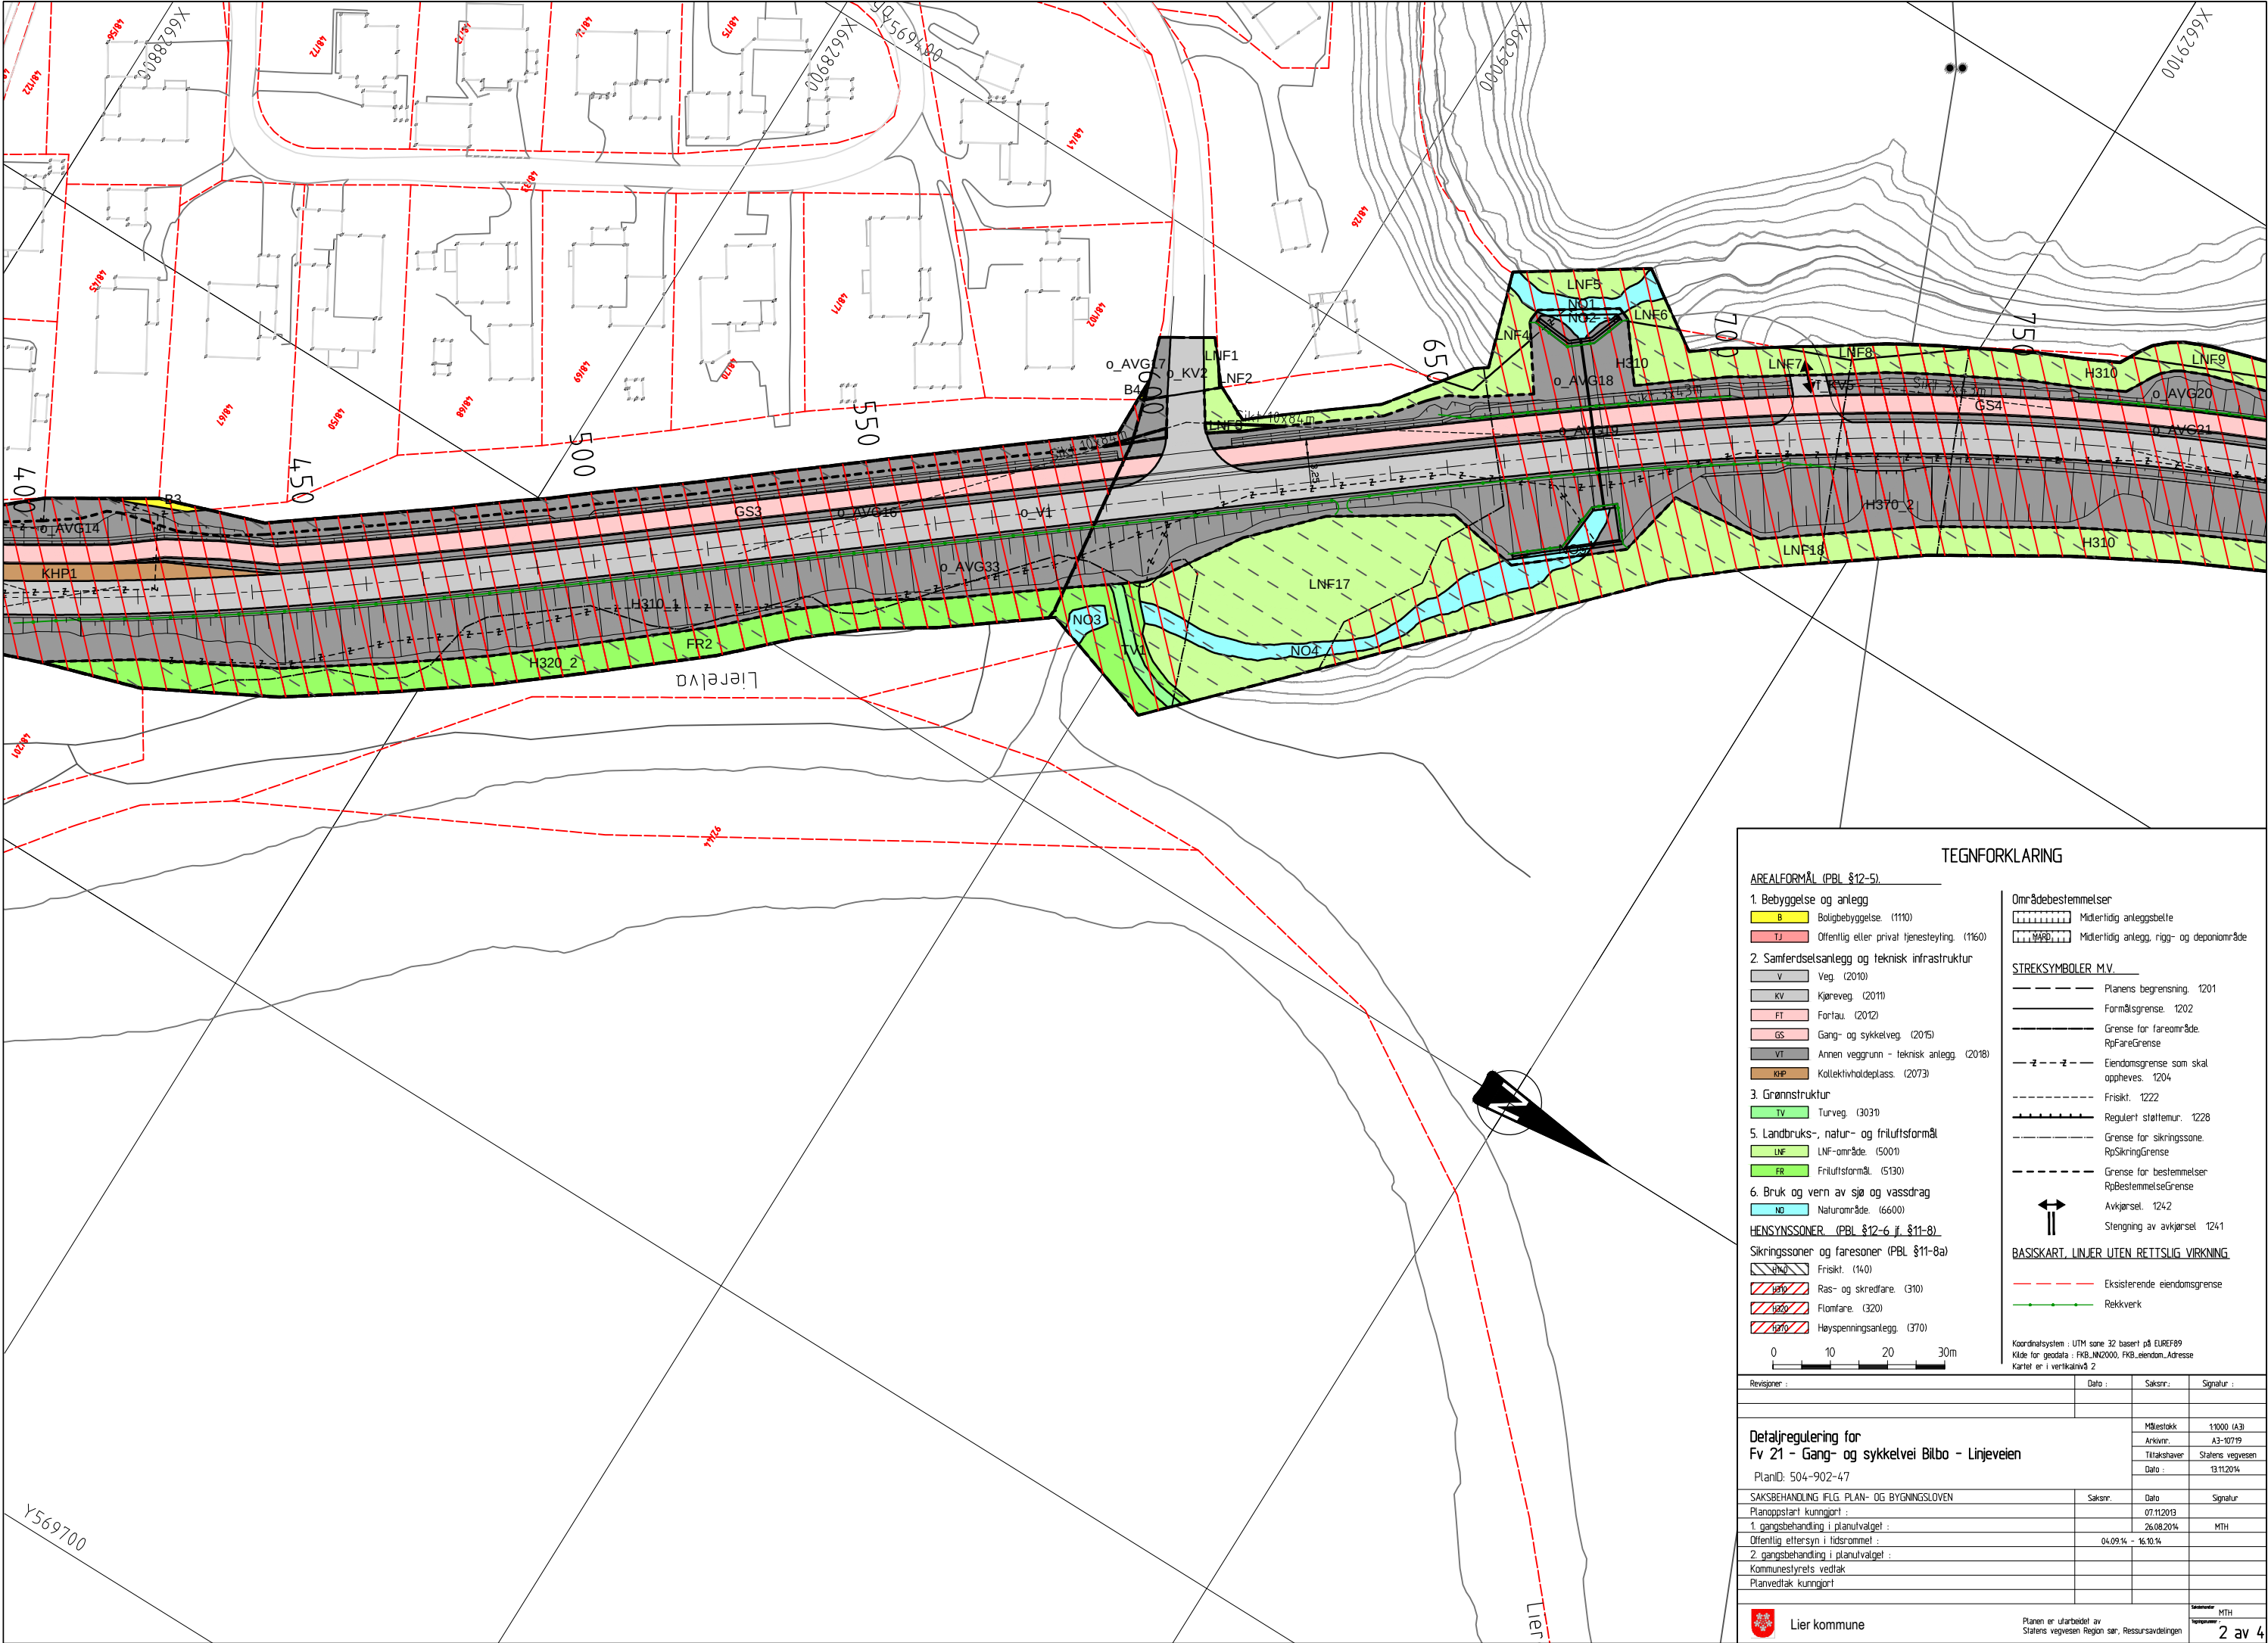

TEGNFORKLARING

AREALFORMÅL (PBL §12-5)

1. Bebyggelse og anlegg
- B Boligbebyggelse (110)
 - TJ Offentlig eller privat tjenesteyting (1160)
2. Samferdselsanlegg og teknisk infrastruktur
- V Veg (2010)
 - KV Kjøreveg (2011)
 - FT Fortau (2012)
 - GS Gang- og sykkelveg (2015)
 - VT Annen veggrunn - teknisk anlegg (2018)
 - KHP Kollektivholdeplass (2073)
3. Grønnstruktur
- TV Turveg (3030)
5. Landbruks-, natur- og friluftsmål
- LNF LNF-område (5001)
 - FR Friluftsmål (5130)
6. Bruk og vern av sjø og vassdrag
- NO Naturområde (6600)

HENSYNSSONER (PBL §12-6 jf. §11-8)

- Sikringssoner og faresoner (PBL §11-8a)
- Friskt (140)
 - Ras- og skredfare (310)
 - Flomfare (320)
 - Høyspenningsanlegg (370)

Områdebestemmelser

- Midlertidig anleggsbelte
- Midlertidig anlegg, rigg- og deponiområde

STREKSYMBOLER M.V.


- Planens begrensning 1201
- Formålsgrense 1202
- Grense for arealområde RpFareGrense
- Eiendomsgrense som skal oppheves 1204
- Friskt 1222
- Regulert støttetur 1228
- Grense for sikringszone RpSikringGrense
- Grense for bestemmelser RpBestemmelseGrense
- Avkjørsel 1242
- Stengning av avkjørsel 1241

BASISKART, LINJER UTEN RETTSLIG VIRKNING

- Eksisterende eiendomsgrense
- Rekkverk

Koordinatsystem : UTM sone 32 basert på EUREF89
Kilde for geodata : FKB_LIN2000, FKB_eiendom.Adresse
Kartet er i vertikalnivå 2

Revisjoner :	Dato :	Saksnr.:	Signatur :
Detaljregulering for Fv 21 - Gang- og sykkelvei Bilbo - Linjeveien PlanID: 504-902-47			
Saksbehandling i FLG. PLAN- OG BYGNINGSLOVEN		Saksnr.:	Signatur
Planoppstart kunngjort :		07.11.2013	
1. gangsbehandling i planutvalget :		26.08.2014	MTH
Offentlig ettersyn i hidsrommet :		04.09.14 - 16.10.14	
2. gangsbehandling i planutvalget :			
Kommunestyrets vedtak			
Planvedtak kunngjort			
Planen er utarbeidet av Statens vegvesen Region sør, Ressursavdelingen		Statens vegvesen Region sør	MTH
Lier kommune			2 av 4

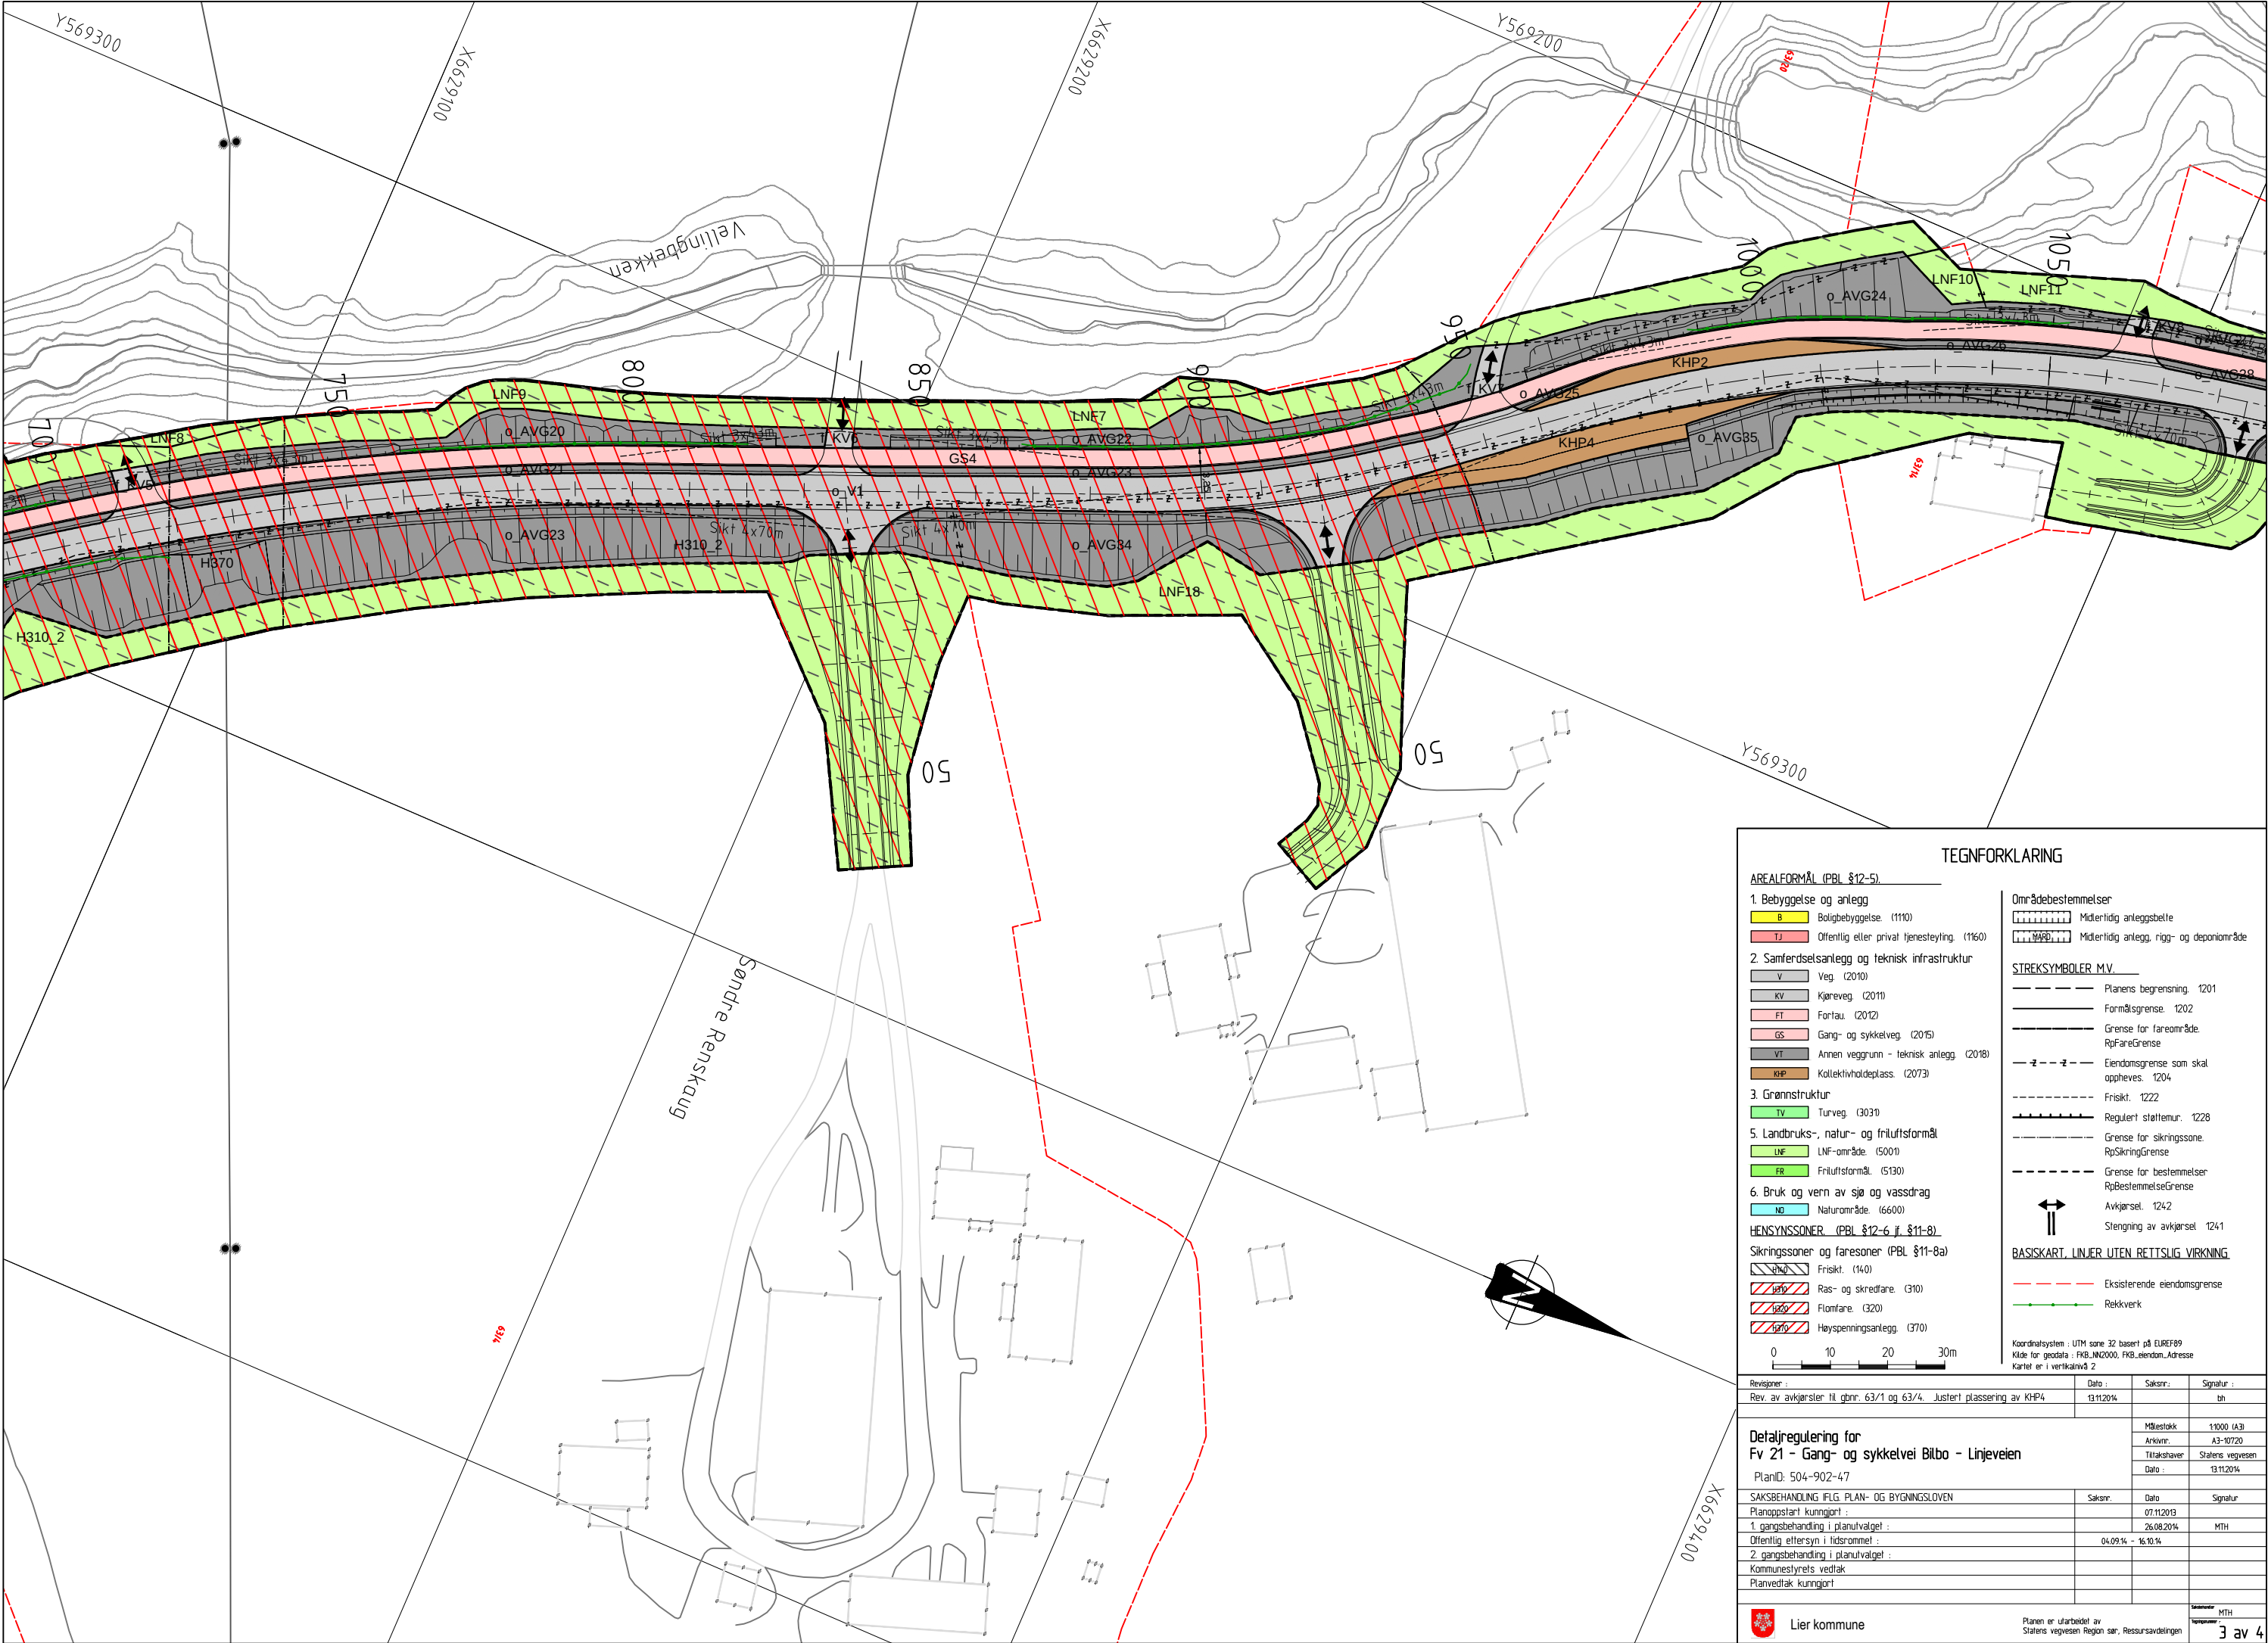

TEGNFORKLARING

AREALFORMÅL (PBL §12-5)

1. Bebyggelse og anlegg

- B Boligbebyggelse (1110)
- TJ Offentlig eller privat tjenesteyting (1160)

2. Samferdselsanlegg og teknisk infrastruktur

- V Veg (2010)
- KV Kjøreveg (2011)
- FT Fortau (2012)
- GS Gang- og sykkelveg (2015)
- VT Annen veggrunn - teknisk anlegg (2018)
- KHP Kollektivholdeplass (2073)

3. Grønnstruktur

- TV Turveg (3031)

5. Landbruks-, natur- og friluftformål

- LNF LNF-område (5001)
- FR Friluftformål (5130)

6. Bruk og vern av sjø og vassdrag

- ND Naturområde (6600)

HENSYNSSONER (PBL §12-6 jf. §11-8)

Sikringssoner og faresoner (PBL §11-8a)

- Friskt (140)
- Ras- og skredfare (310)
- Flomfare (320)
- Høyspenningsanlegg (370)

Områdebestemmelser

- Midlertidig anleggsbelte
- Midlertidig anlegg, rigg- og deponiområde

STREKSYMBOLER M.V.

- Planens begrensning 1201
- Formålsgrense 1202
- Grense for fareområde, RpFareGrense
- Eiendomsgrense som skal oppheves 1204
- Friskt 1222
- Regulert støttemur 1228
- Grense for sikringszone, RpSikringGrense
- Grense for bestemmelser, RpBestemmelseGrense
- Avkjørsel 1242
- Stengning av avkjørsel 1241

BASISKART, LINJER UTEN RETTSLIG VIRKNING

- Eksisterende eiendomsgrense
- Rekkverk

Koordinatsystem : UTM sone 32 basert på EUREF89
Kilde for geodata : FKB_LIN2000, FKB_eiendom.Adresse
Kartet er i vertikalnivå 2

Revisjoner :	Dato :	Saksnr.:	Signatur :
Rev. av avkjørster til gbnr. 63/1 og 63/4. Justert plassering av KHP4	13.11.2014		th

Detaljregulering for
Fv 21 - Gang- og sykkelvei Bilbo - Linjeveien

PlanID: 504-902-47

SAKSBEHANDLING IFLG. PLAN- OG BYGNINGSLOVEN	Saksnr.:	Dato	Signatur
Planoppstart kunngjort :		07.11.2013	
1. gangsbehandling i planutvalget :		26.08.2014	MTH
Offentlig ettersyn i hidsrommel :	04.09.14 - 16.10.14		
2. gangsbehandling i planutvalget :			
Kommunestyrets vedtak			
Planvedtak kunngjort			


Lier kommune

Planen er utarbeidet av
Statens vegvesen Region sør, Ressursavdelingen

Signatur

MTH

3 av 4

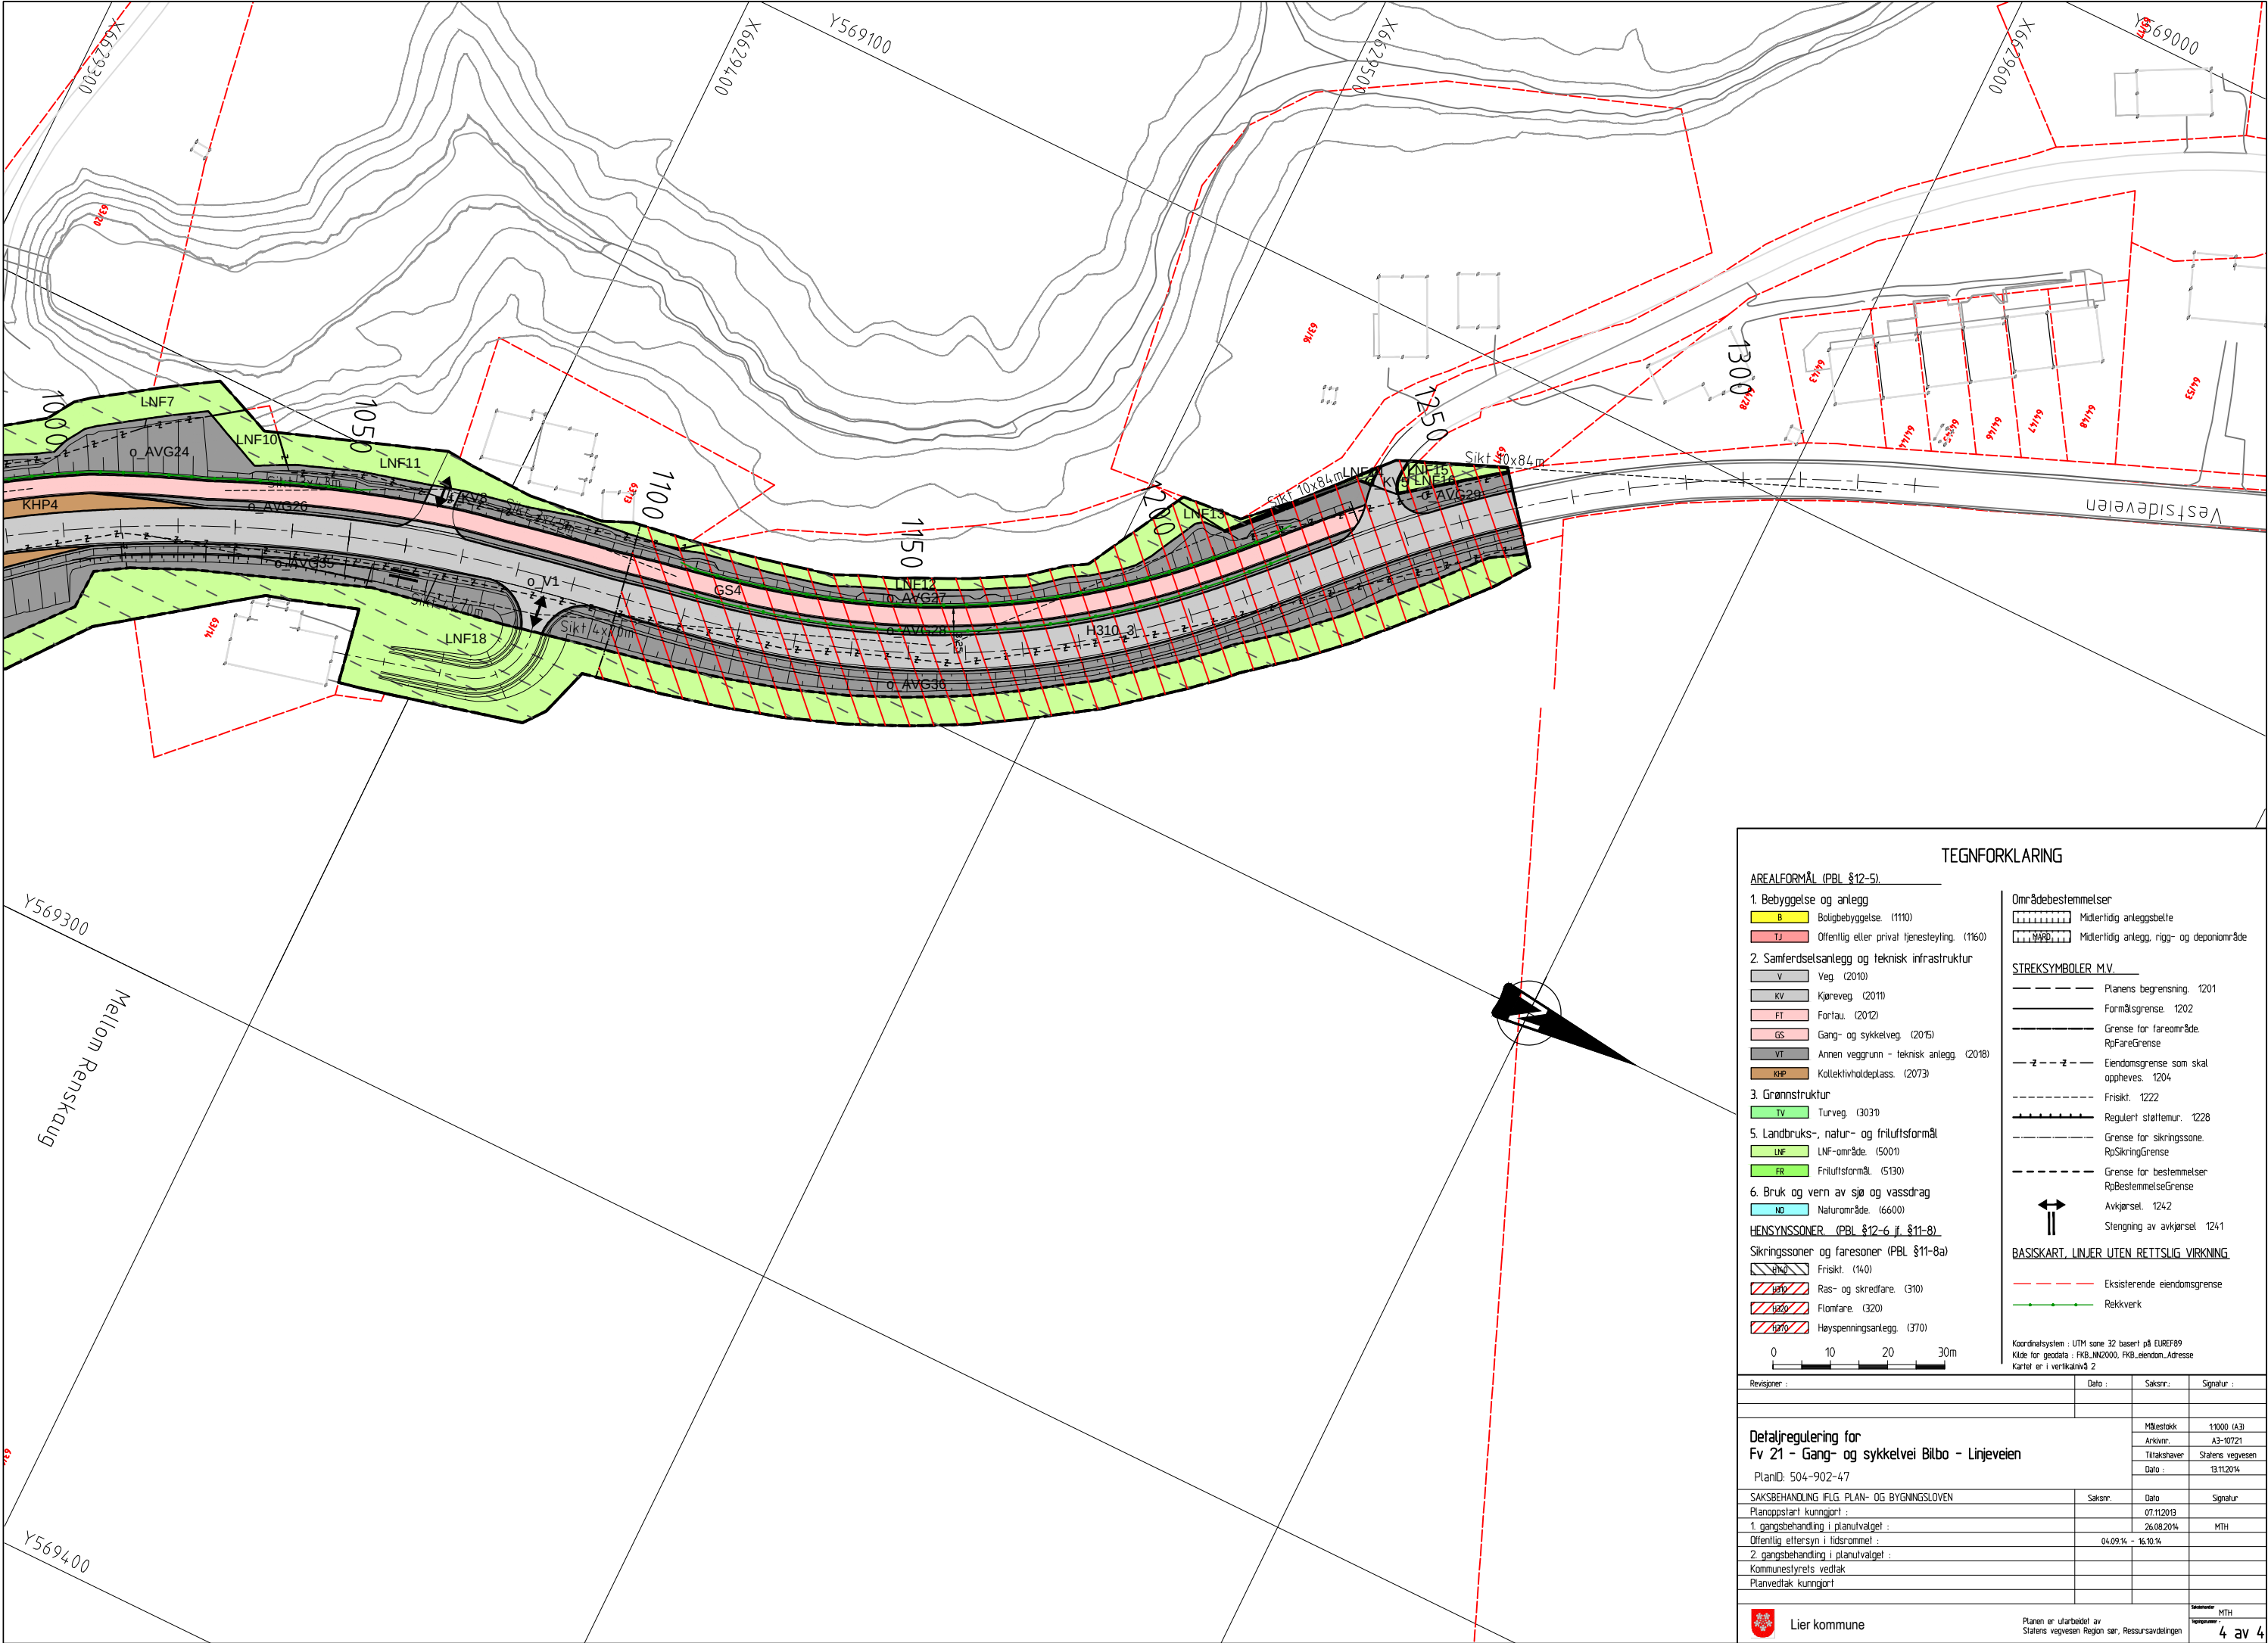

TEGNFORKLARING

AREALFORMÅL (PBL §12-5)

1. Bebyggelse og anlegg

B

 Boligbebyggelse (110)

TJ

 Offentlig eller privat tjenesteyting (1160)

2. Samferdselsanlegg og teknisk infrastruktur

V

 Veg (2010)

KV

 Kjøreveg (2011)

FT

 Fortau (2012)

GS

 Gang- og sykkelveg (2015)

VT

 Annen veggrunn - teknisk anlegg (2018)

KHP

 Kollektivholdeplass (2073)

3. Grønnstruktur

TV

 Turveg (3030)

5. Landbruks-, natur- og friluftformål

LNF

 LNF-område (5001)

FR

 Friluftformål (5130)

6. Bruk og vern av sjø og vassdrag

ND

 Naturområde (6600)

HENSYNSSONER (PBL §12-6 jf. §11-8)

Sikringssoner og faresoner (PBL §11-8a)

Friskt

 (140)

Ras- og skredfare

 (310)

Flomfare

 (320)

Høyspenningsanlegg

 (370)

Områdebestemmelser

Midlertidig anleggsbelte

Midlertidig anlegg, rigg- og deponiområde

STREKSYMBOLER M.V.

Planens begrensning

 1201

Formålsgrense

 1202

Grense for arealområde

RpFareGrense

Eiendomsgrense som skal oppheves

 1204

Friskt

 1222

Regulert støttmur

 1228

Grense for sikringszone

RpSikringGrense

Grense for bestemmelser

RpBestemmelseGrense

Avkjørsel

 1242

Stengning av avkjørsel

 1241

BASISKART, LINJER UTEN RETTSLIG VIRKNING

Eksisterende eiendomsgrense

Rekkverk

Koordinatsystem : UTM sone 32 basert på EUREF89

Kilde for geodata : FKB_JN2000, FKB_eiendom.Adresse

Kartet er i vertikalnivå 2

Revisjoner :

Dato :

Saksnr.:

Signatur :

Detaljregulering for

Fv 21 - Gang- og sykkelvei Bilbo - Linjeveien

PlanID: 504-902-47

Målestokk 1:1000 (A3)

Arkivnr. A3-10721

Tilraskshaver Statens vegvesen

Dato 13.11.2014

SAKSBEHANDLING IFLG. PLAN- OG BYGNINGSLOVEN

Saksnr.:

Dato:

Signatur:

Planoppstart kunngjort : 07.11.2013

1. gangsbehandling i planutvalget : 26.08.2014

Offentlig ettersyn i hidsrommet : 04.09.14 - 16.10.14

2. gangsbehandling i planutvalget :

Kommunestyrets vedtak

Planvedtak kunngjort

Statens vegvesen

MTH

Lier kommune

Planen er utarbeidet av Statens vegvesen Region sør, Ressursavdelingen

4 av 4