


N6640500

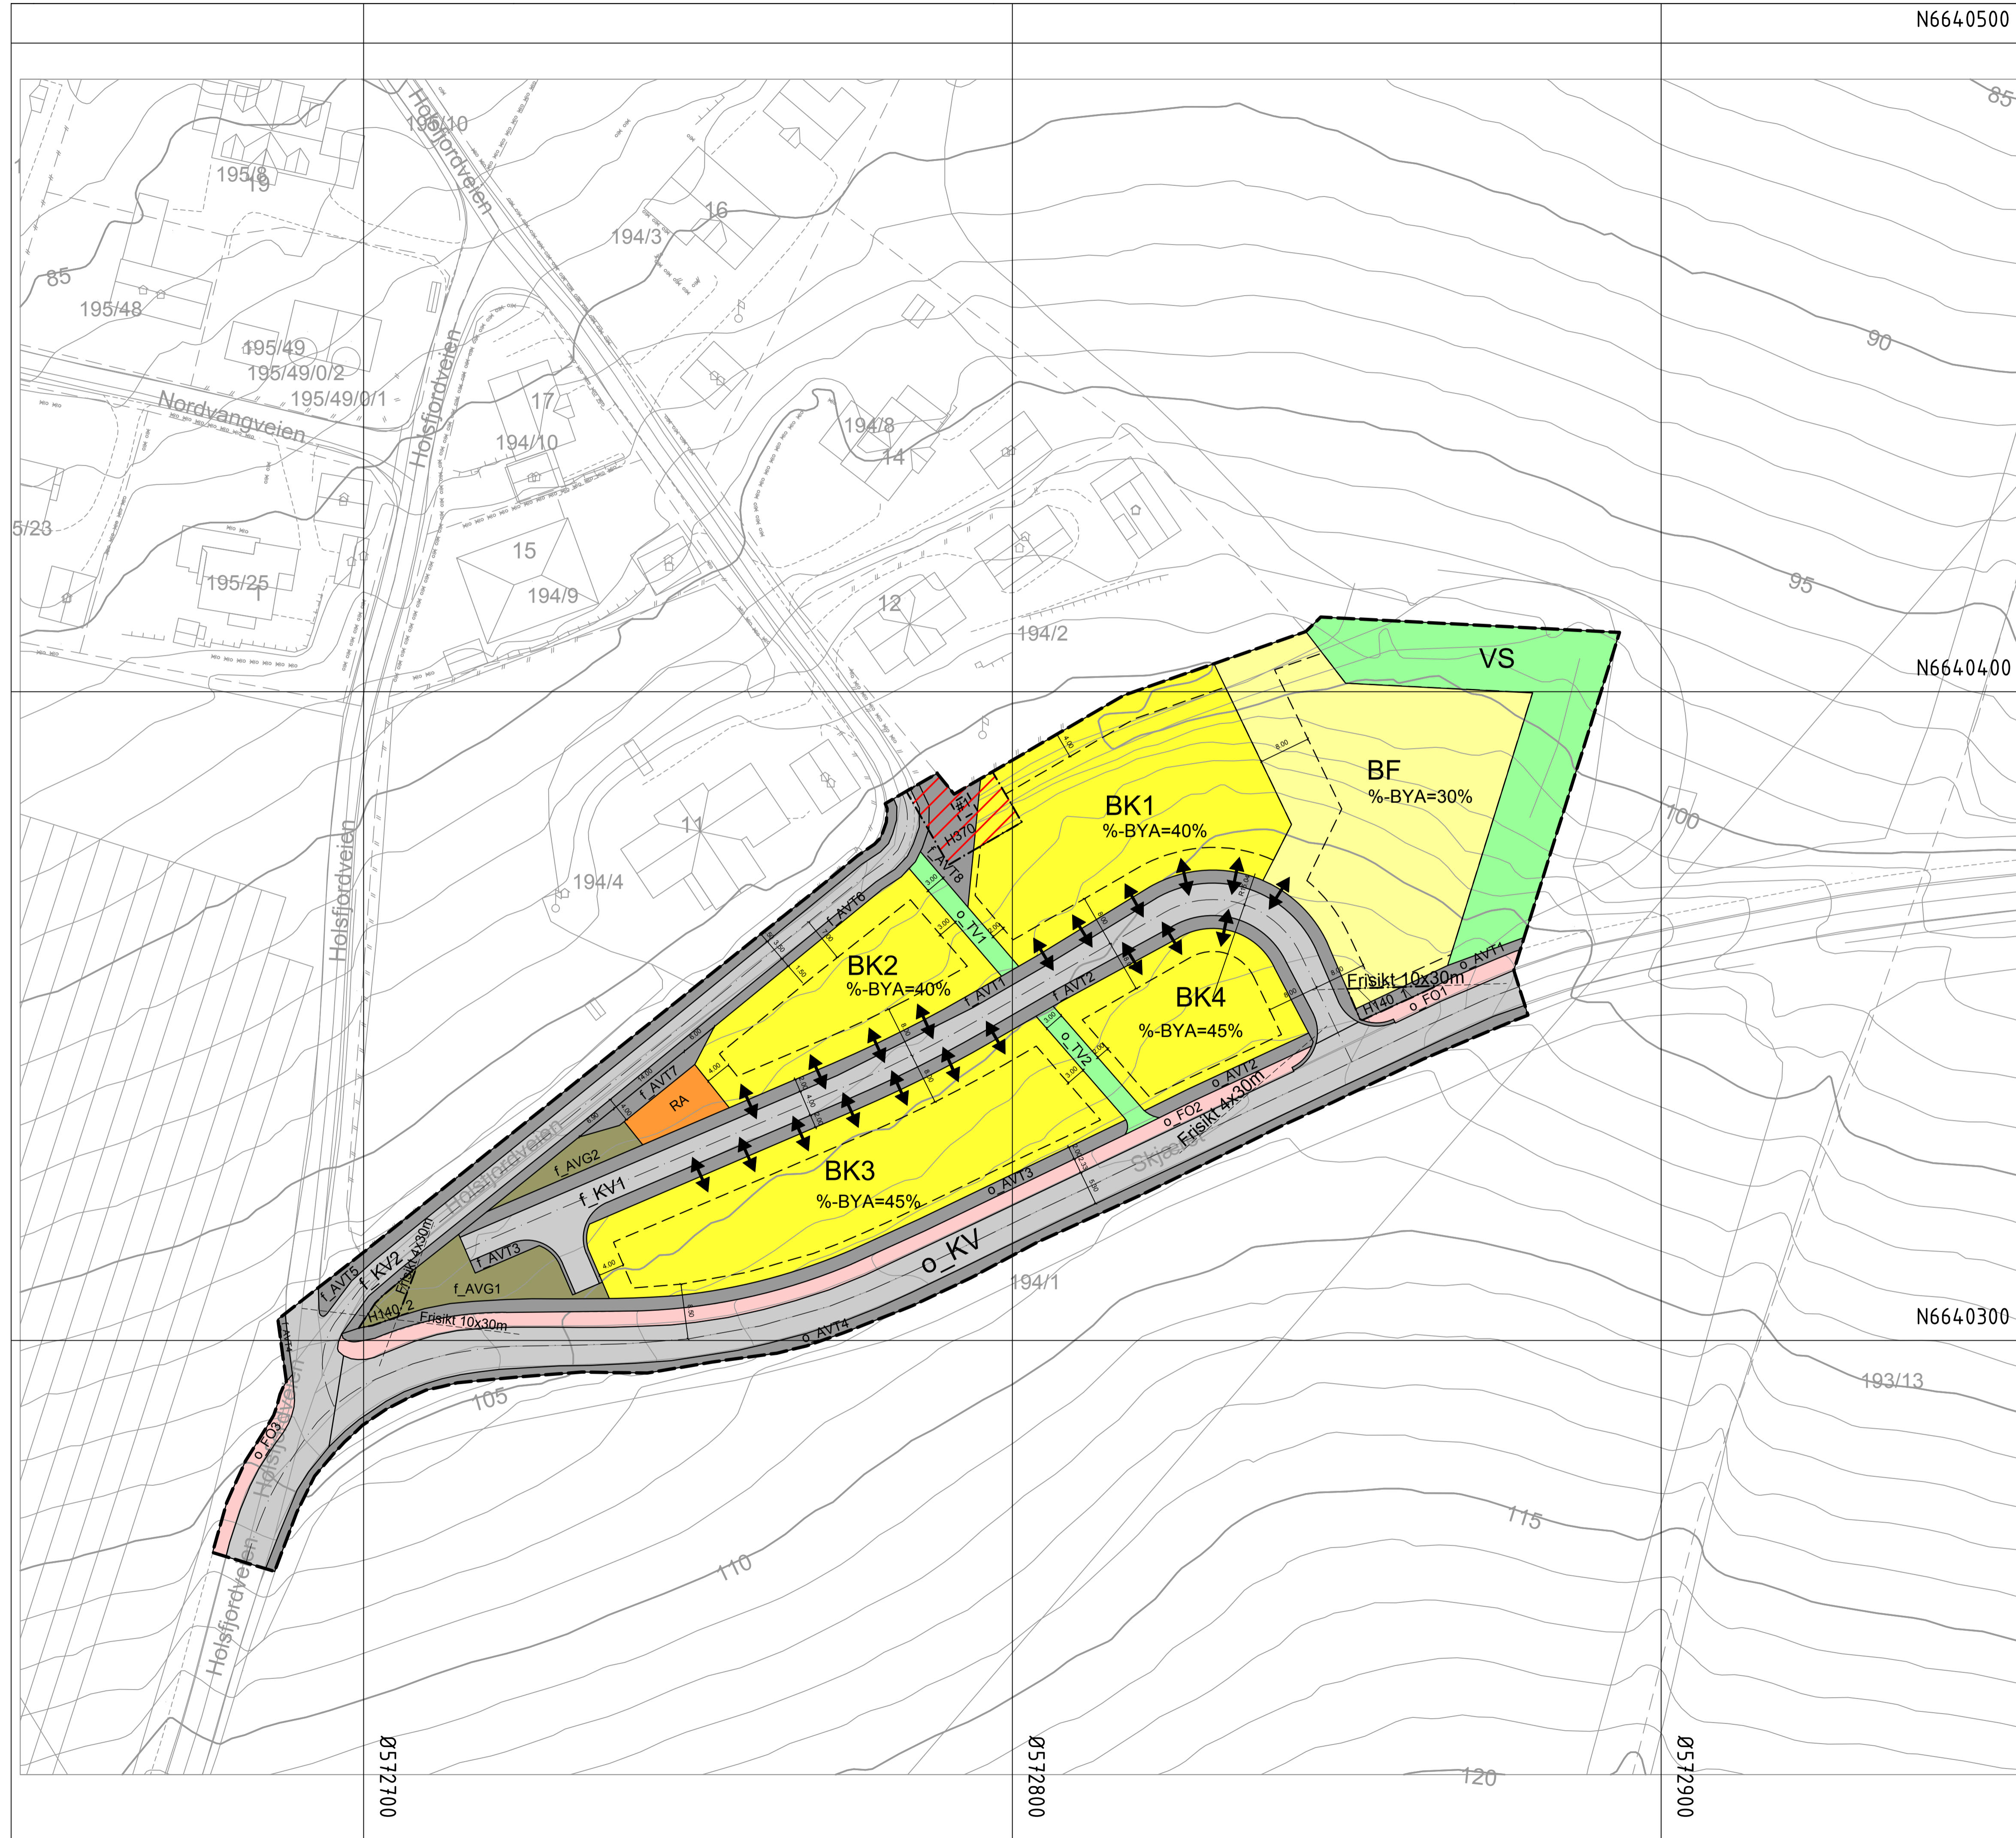


Lier kommune



Reguleringsplan PBL 2008

- §12-5. Nr. 1 - Bebyggelse og anlegg
- BF Boligbebyggelse-frittliggende småhusbebyggelse
  - BK Boligbebyggelse-konsentrert småhusbebyggelse
  - RA Renovasjonsanlegg
- §12-5. Nr. 2 - Samferdselsanlegg og teknisk infrastruktur
- KV Kjøreveg
  - FO Fortau
  - AVT Annen veggrunn - tekniske anlegg
  - AVG Annen veggrunn - grøntareal
- §12-5. Nr. 3 - Grønnstruktur
- TV Turveg
  - VS Vegetasjonsskjerm
- §12-6 - Hensynssoner
- H140 Frisikt
  - H370 Høyspenningsanlegg (inkl høyspentkabler)
- §12-7 - Bestemmelseområder
- #1 Vilkår for bruk av arealer, bygninger og anlegg

- Linjesymbol
- Plangrense
  - Formålgrense
  - Bestemmelsegrense
  - Byggegrense
  - Regulert senterlinje
  - Frisiktlinje
  - Grense for sikringszone
  - Grense for faresone
  - Måle og avstandslinje
- Punktsymboler
- Avkjørsel - både inn og utkjøring

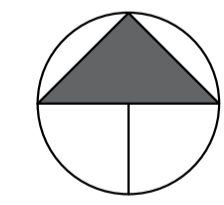

MALESTOKK A1 1:500  
MALESTOKK A3 1:1000

Planen sist justert: 05.05.2023, GMB

Reguleringsplan, detaljregulering med tilhørende bestemmelser for:				
LIER KOMMUNE			PLANID:	
Rev.	Dato:	Tekst	Saksnr.	Signatur
Planutvalget	dd.mm.åå			
	dd.mm.åå			
	dd.mm.åå			
	dd.mm.åå			
Saksbehandling i følge PBL § 12				
Saksang.	Dato	Saksnummer	Signatur	
Planlagt utarbeidelse	dd.mm.åå	XXXXXXXXXX	XXXXXXXXXX	
1. gangs behandling i planutvalget	dd.mm.åå	XXXXXXXXXX	XXXXXXXXXX	
Offentlig ettersyn i utstillingsrommet	dd.mm.åå	XXXXXXXXXX	XXXXXXXXXX	
2. gangs behandling i planutvalget	dd.mm.åå	XXXXXXXXXX	XXXXXXXXXX	
Kommunestyrets vedtak	dd.mm.åå	XXXXXXXXXX	XXXXXXXXXX	
Planvedtak kommunestyret	dd.mm.åå	XXXXXXXXXX	XXXXXXXXXX	
Forslagsstiller:	Utarbeidet av:	Plankart detalj:	Siste revisjonsdato:	Kommunens saksnummer:
Østlandsutvikling AS	dd.mm.åå	dd.mm.åå	dd.mm.åå	XXXXXX

Det bekreftes at plankartet er i samsvar med kommunestyrets sitt vedtak:

Østlandsutvikling AS