

**KART SYMBOLER**

SIKRE GRENSER  
 USIKRE GRENSER  
 HEKK  
 MURLODDRETT

**EKS. KABELANLEGG**

HØYSPENT  
 LAVSPENT  
 LUFT TRASE HØYSPENT  
 LUFT TRASE LAVSPENT  
 VEILYS  
 TELE KABEL

TRAFØ  
 EL-SKAP  
 MAST/STOLPER

**TEGNFORKLARING VA**

	Eksisterende	Ny		Eksisterende	Ny
VANN			UTGÅTT / UTGÅR		
AVLØP FELLES			PUMPESTASJON		
SPILLVANN			UTLØP		
OVERVANN			HYDRANT		
DRENSLEDNING			BRANNVENTIL		
PUMPELEDNING			STRØMNINGSAVSKJERING		
SLUK / SANDFANG			VARERØR		
REG.KUM / KUM			ISOLASJON		
ST. KRAN					
BEKKEINNTAK					

Rev.	Endring	Dato	Tegn.	Kontr.

**BRE EIENDOMSUTVIKLING AS**

Holsfjord Panorama  
 Nytt VA-anlegg  
 Oversiktsplan


Anmeldelsestegning

Utarbeidet av	Kontrollert av	Godkjent av
RL	VJ	AS

Målestokk: 1:500 (A1)      Dato: 27.10.22

Koordinatssystem: EUR89 32  
 Høydesystem: NN2000  
 Prosjektnr.: Tegn.nr.      Rev.

**VA CONSULT**      VA CONSULT AS      Tlf: 479 23 606      www.vaconsult.no      **21088 H2.01**

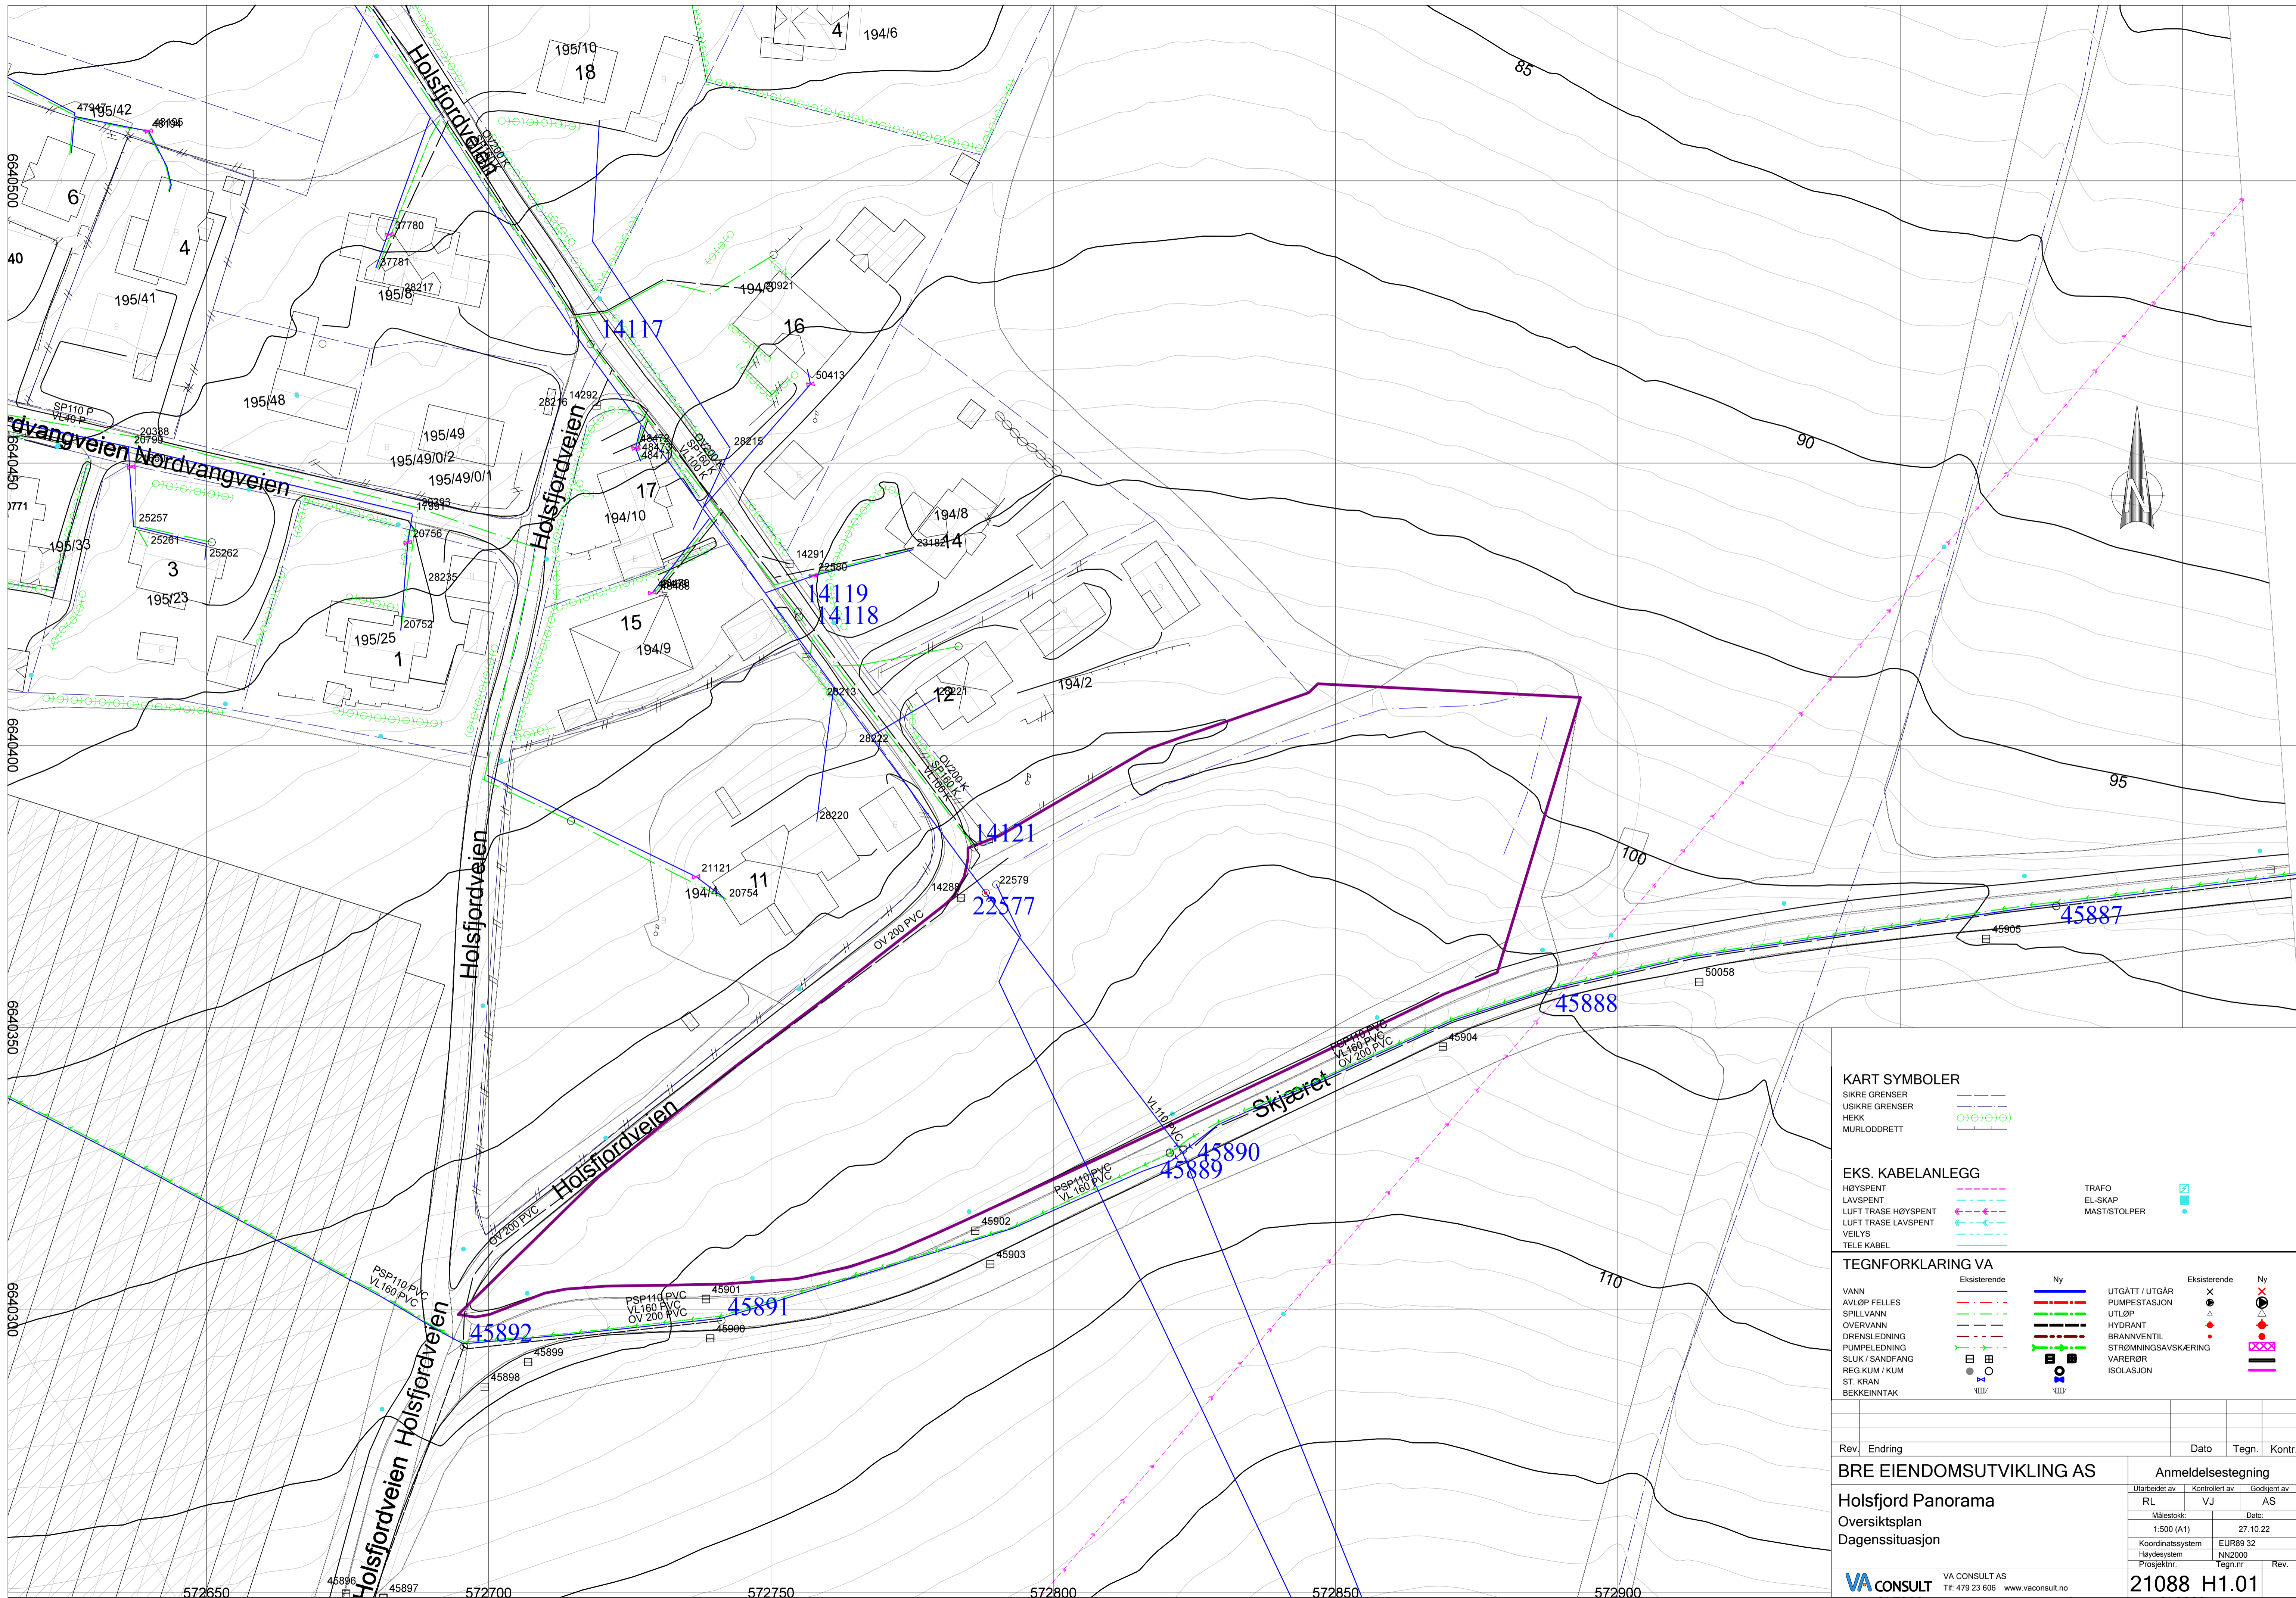

**KART SYMBOLER**

- SIKRE GRENSE
- USIKRE GRENSE
- HEKK
- MURLODDRETT

**EKS. KABELANLEGG**


- HØYSPENT
- LAVSPENT
- LUFT TRASE HØYSPENT
- LUFT TRASE LAVSPENT
- VEILYS
- TELE KABEL
- TRAFØ
- EL-SKAP
- MASTI/STOLPER

**TEGNFORKLARING VA**

	Eksisterende	Ny		Eksisterende	Ny
VANN			UTGÅTT / UTGÅR		
AVLØP FELLES			PUMPESTASJON		
SPILLVANN			UTLØP		
OVERVANN			HYDRANT		
DRENSLEDNING			BRANNVENTIL		
PUMPELEDNING			STRØMNINGSAVSKJÆRING		
SLUK / SANDFANG			VARERØR		
REG. KUM / KUM			ISOLASJON		
ST. KRAN					
BEKKEINNTAK					

Rev.	Endring	Dato	Tegn.	Kontr.
<b>BRE EIENDOMSUTVIKLING AS</b>				
<b>Holsjord Panorama</b>				
<b>Oversiktsplan</b>				
<b>Dagenssituasjon</b>				
Utarbeidet av		Kontrollert av		Godkjent av
RL		VJ		AS
Målestokk:		Dato:		
1:500 (A1)		27.10.22		
Koordinatssystem		EUR89 32		
Høydesystem		NN2000		
Prosjektnr.		Tegn.nr		
21088		H1.01		

VA CONSULT  
 VA CONSULT AS  
 Tlf: 479 23 606 www.vaconsult.no

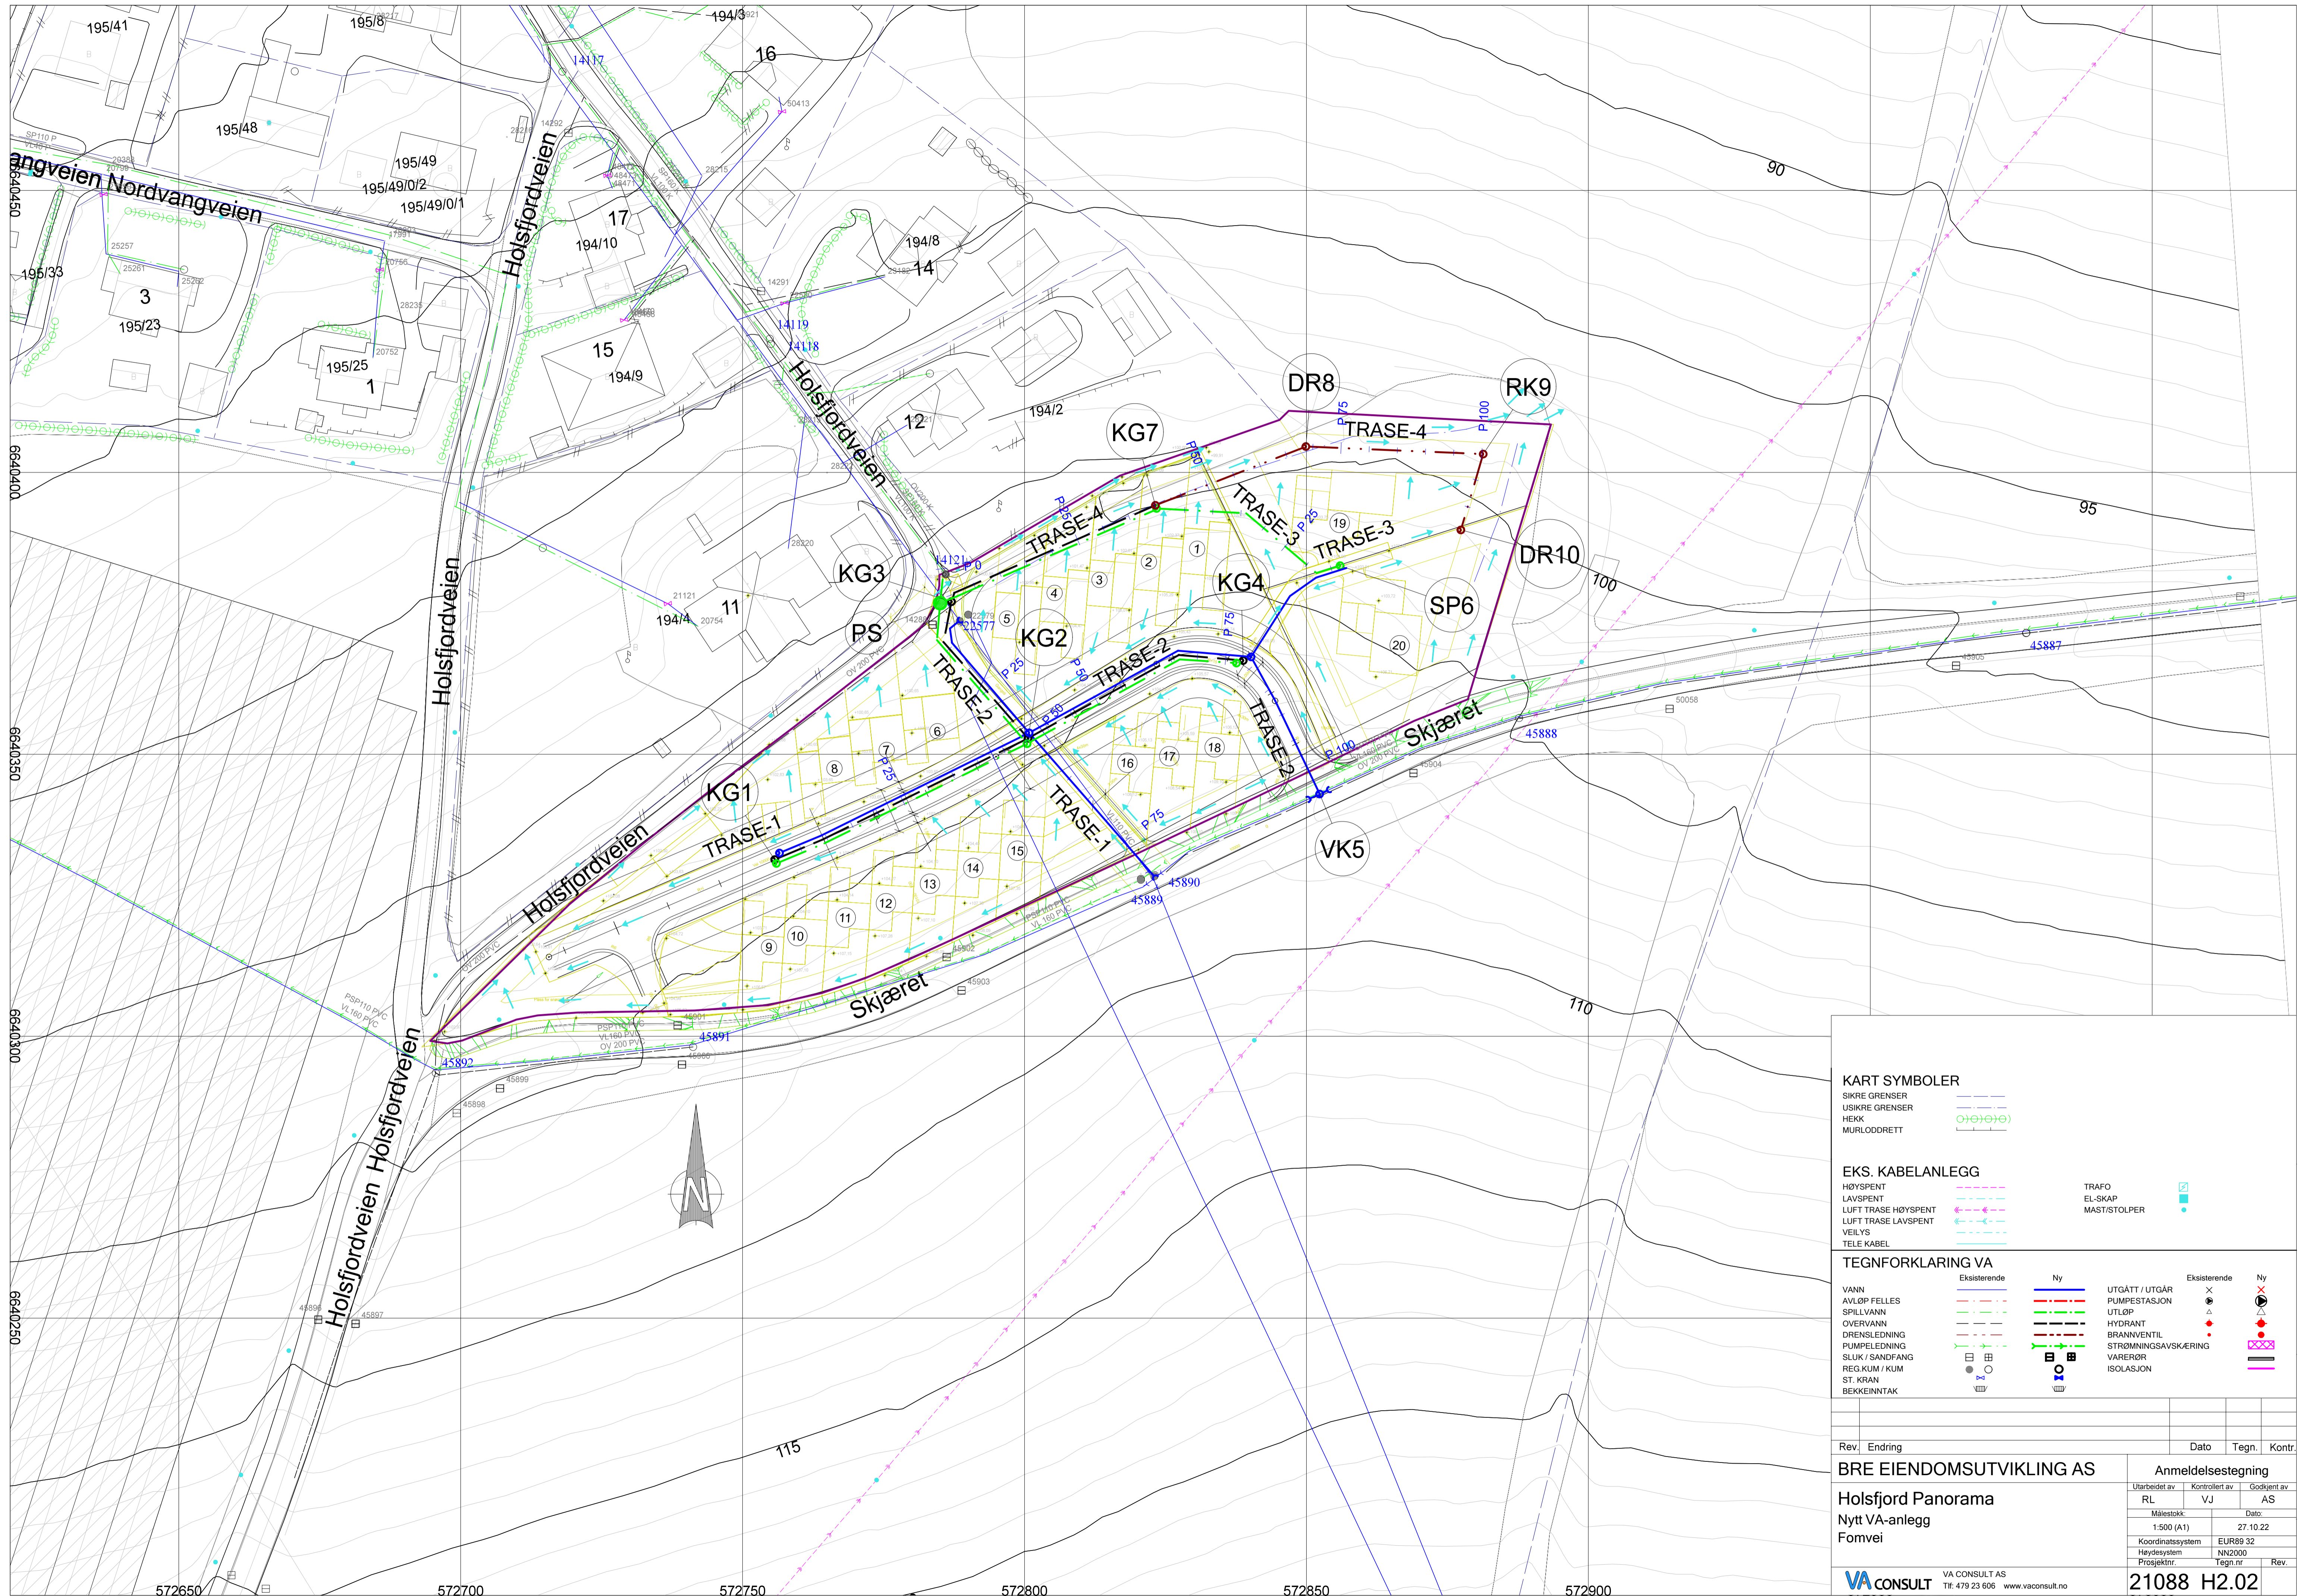

**KART SYMBOLER**

- SIKRE GRENSE
- USIKRE GRENSE
- HEKK
- MURLODDRETT

**EKS. KABELANLEGG**

- HØYSPENT
- LAVSPENT
- LUFT TRASE HØYSPENT
- LUFT TRASE LAVSPENT
- VEILYS
- TELE KABEL
- TRAF
- EL-SKAP
- MAST/STOLPER

**TEGNFORKLARING VA**

	Eksisterende	Ny		Eksisterende	Ny
VANN			UTGÅTT / UTGÅR		
AVLØP FELLES			PUMPESTASJON		
SPILLVANN			UTLØP		
OVERVANN			HYDRANT		
DRENSLEDNING			BRANNVENTIL		
PUMPELEDNING			STRØMNINGSAVSKJÆRING		
SLUK / SANDFANG			VARERØR		
REG. KUM / KUM			ISOLASJON		
ST. KRAN					
BEKKEINNTAK					

Rev.	Endring	Dato	Tegn.	Kontr.

**BRE EIENDOMSUTVIKLING AS**

Holsfjord Panorama  
Nytt VA-anlegg  
Fomvei

**VA CONSULT** VA CONSULT AS  
Tlf: 479 23 606 www.vaconsult.no

**21088 H2.02**

Anmeldelsestegning

Utarbeidet av	Kontrollert av	Godkjent av
RL	VJ	AS

Målestokk: 1:500 (A1)      Dato: 27.10.22

Koordinatsystem: EUR89 32      Høydesystem: NN2000

Prosjektnr.:      Tegn.nr.:      Rev.: