


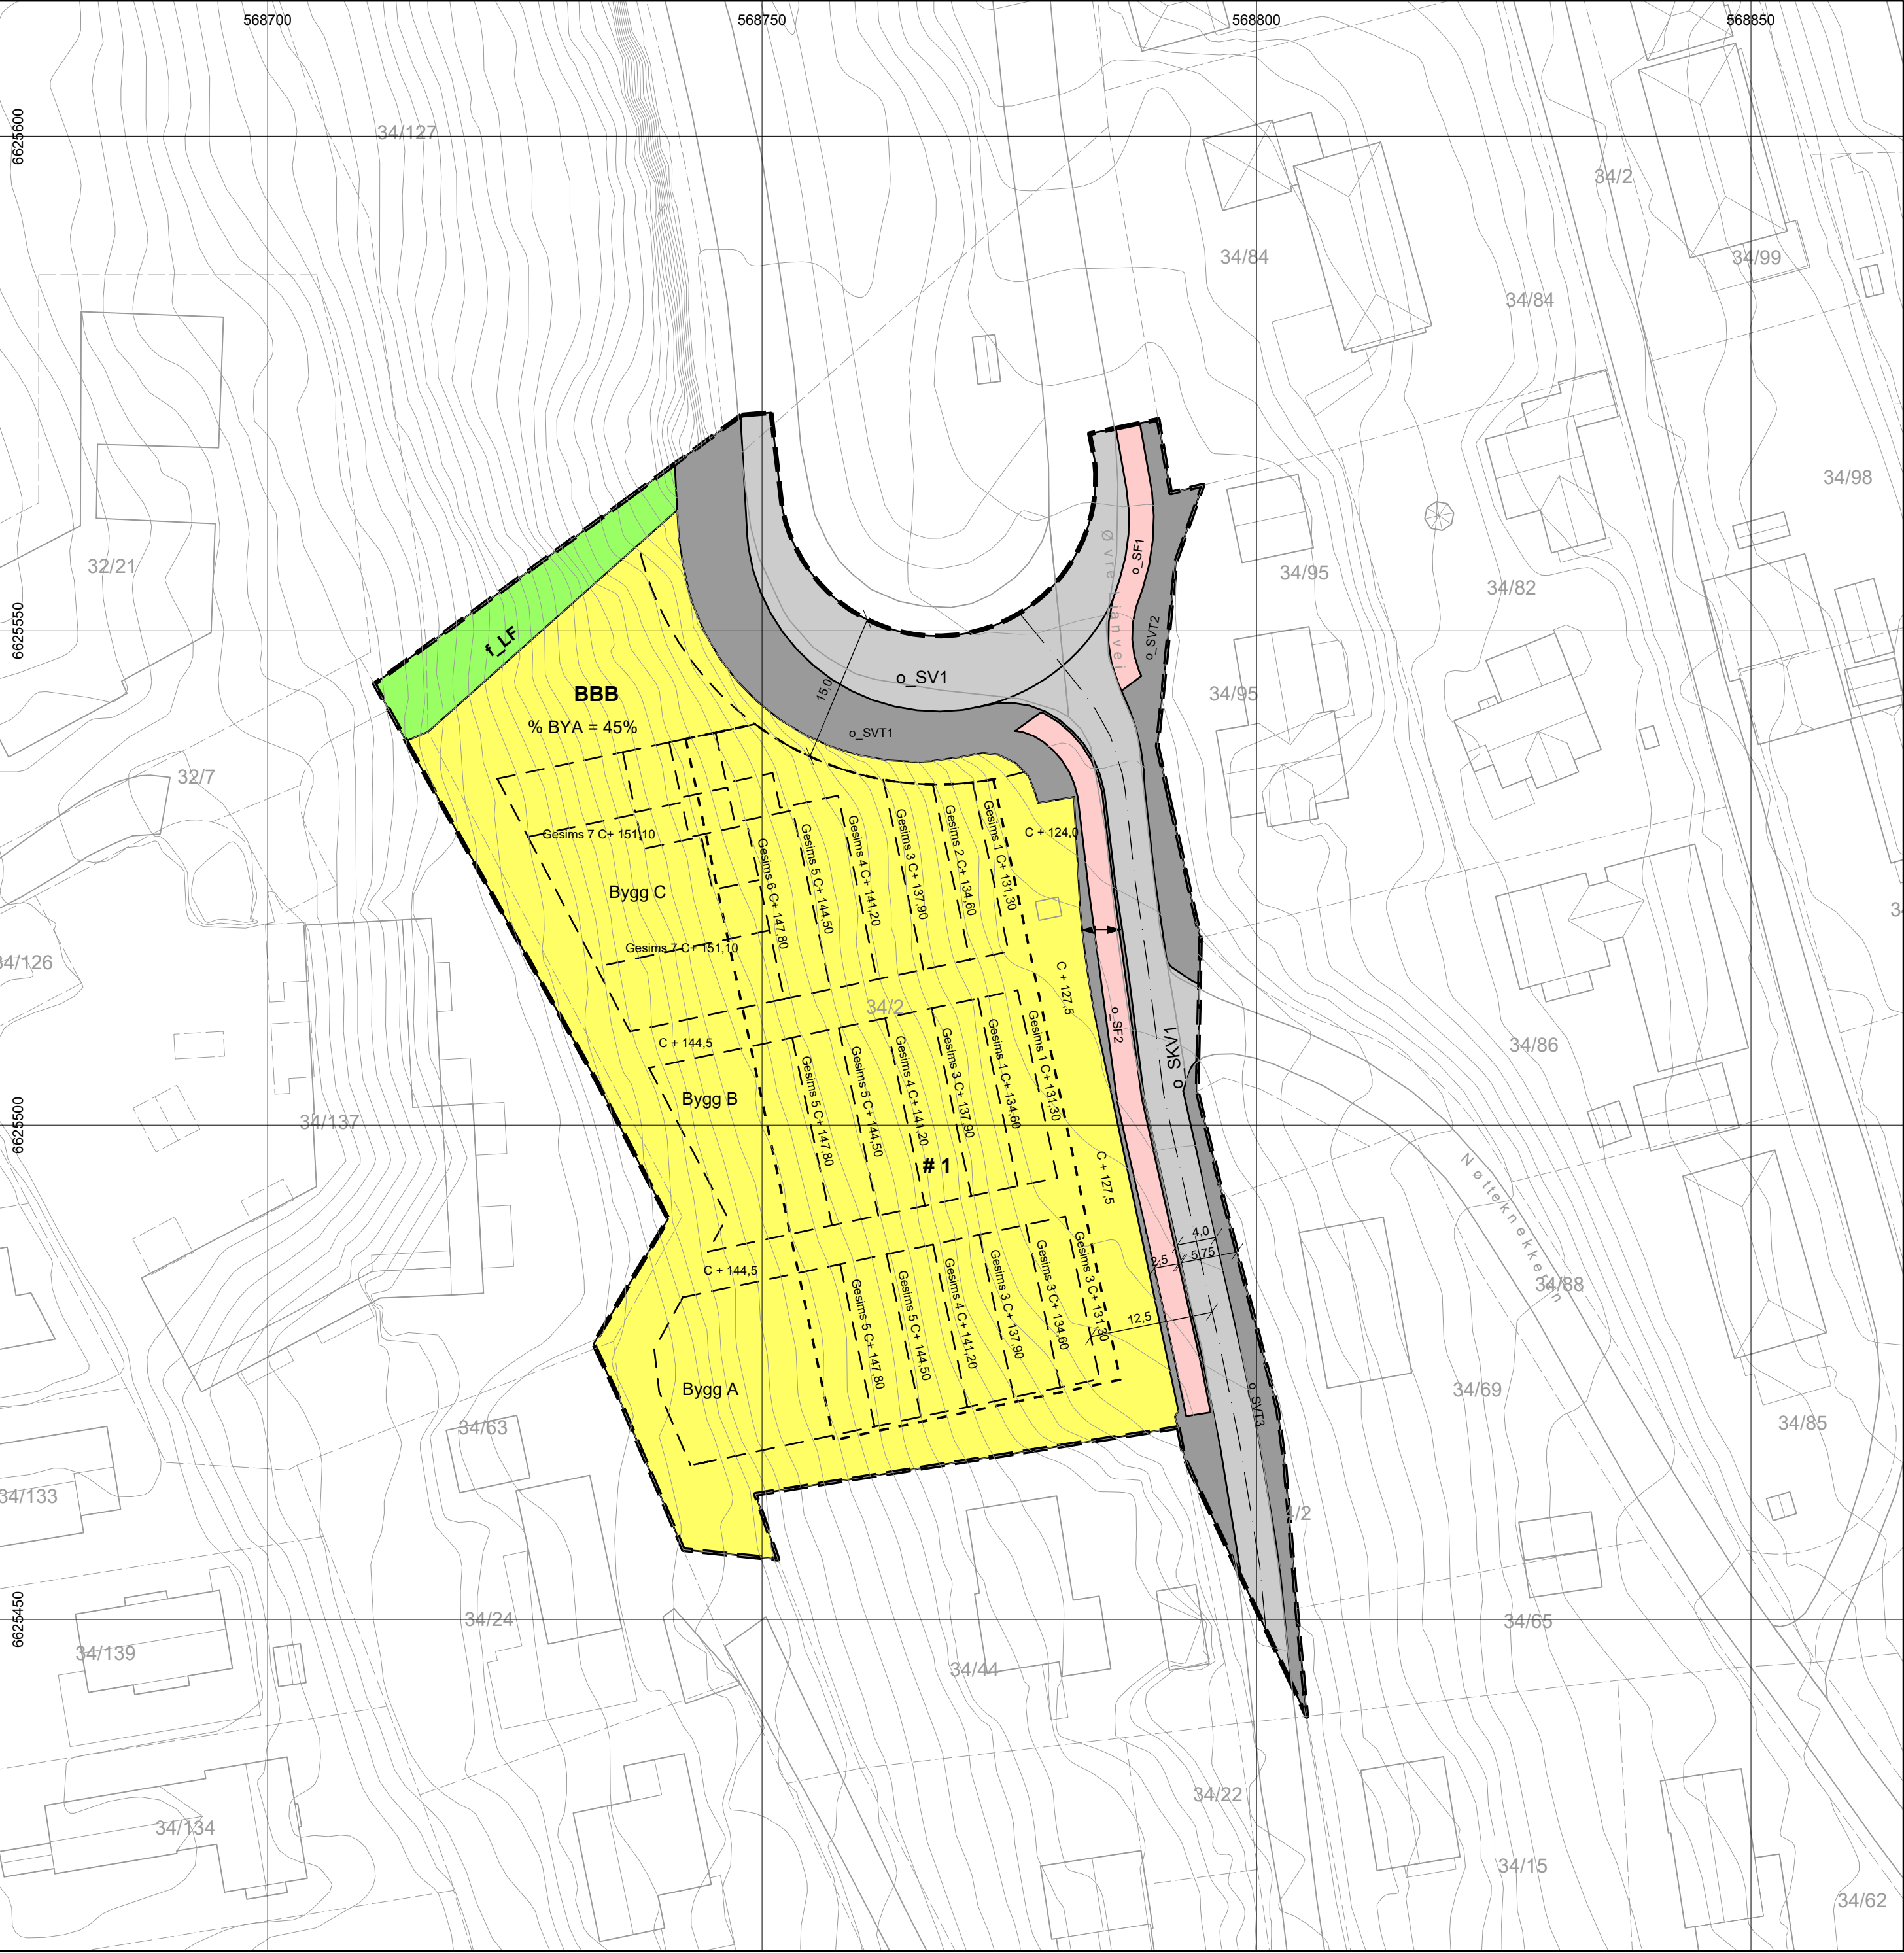

TEGNFORKLARING

SOSI ver. 4.5

AREALFORMÅL

BEBYGGELSE OG ANLEGG (PBL § 12-5 nr.1)

BBB

Boligbebyggelse-blokkbebyggelse
Terrassebebyggelse (1113)

SAMFERDSELSANLEGG OG TEKNISK
INFRASTRUKTUR (PBL §12-5 nr. 2)

SV

Veg (2010)

SKV

Kjørveg (2011)

SF

Fortau (2012)

SVT

Annen veggrunn - tekniske anlegg
(2018)

LANDBRUKS-, NATUR- OG FRILUFTSFORMÅL
(PBL §12-5 nr. 5)

LF

Frilftsformål (5130)

#1

Bestemmelsesområde

c+mm.d Regulert kotehøyde (RpPåskrift)

f_ felles arealformål

o_ offentlig arealformål

LINJESYMBOLER

Plangrense (1201)

Grense for arealformål (1202)

Byggegrense (1211)

Regulert senterlinje (1221)

Måle- og avstandslinje (1259)

PUNKTSYMBOL

Avkjørsel (1242)

BASISKART

FKB Data

EiendomsGrense

Geodetisk grunnlag: UTM32_Euref89

Geodetisk høydegrunnlag: NN2000

Siste uttaksdato basiskart: 31.10.2019

Vertikalnivå: 2 (på grunnen/vannoverflate)

Ekvidistanse: 1m

Kartmålestokk: 1:500 i A2 ark

010203040 m

N

W

E

S

Detaljregulering med tilhørende bestemmelser for:

LIER KOMMUNE

Øvre Lianvei 21

PLANID 504-901-07-07

Rev.	Dato:	Tekst	Saksnr.	Signatur

Saksgang	Dato	Saksnummer	Signatur
Planoppstart kunngjort	20.12.18		
1. gangs behandling i planutvalget	04.06.19	38/2019	MTHO
Offentlig ettersyn i tidsrommet	27.06 – 22.08.19		MTHO
2. gangs behandling i planutvalget	dd.mm.åå	XXXXXXXXXX	XXXXXXXXXX
Kommunestyrets vedtak	dd.mm.åå	XXXXXXXXXX	XXXXXXXXXX
Planvedtak kunngjort	dd.mm.åå	XXXXXXXXXX	XXXXXXXXXX

Forslagsstiller:	Utarbeidet av:	Plankart datert	Siste revisjonsdato plankart iht. vedtak	Kommunens saksnr.
Øvre Lianvei 21 as	DRIV arkitekter as	01.11.19	dd.mm.åå	20187138

Det bekreftes at plankartet er i samsvar med kommunestyret sitt vedtak:

Ordfører