


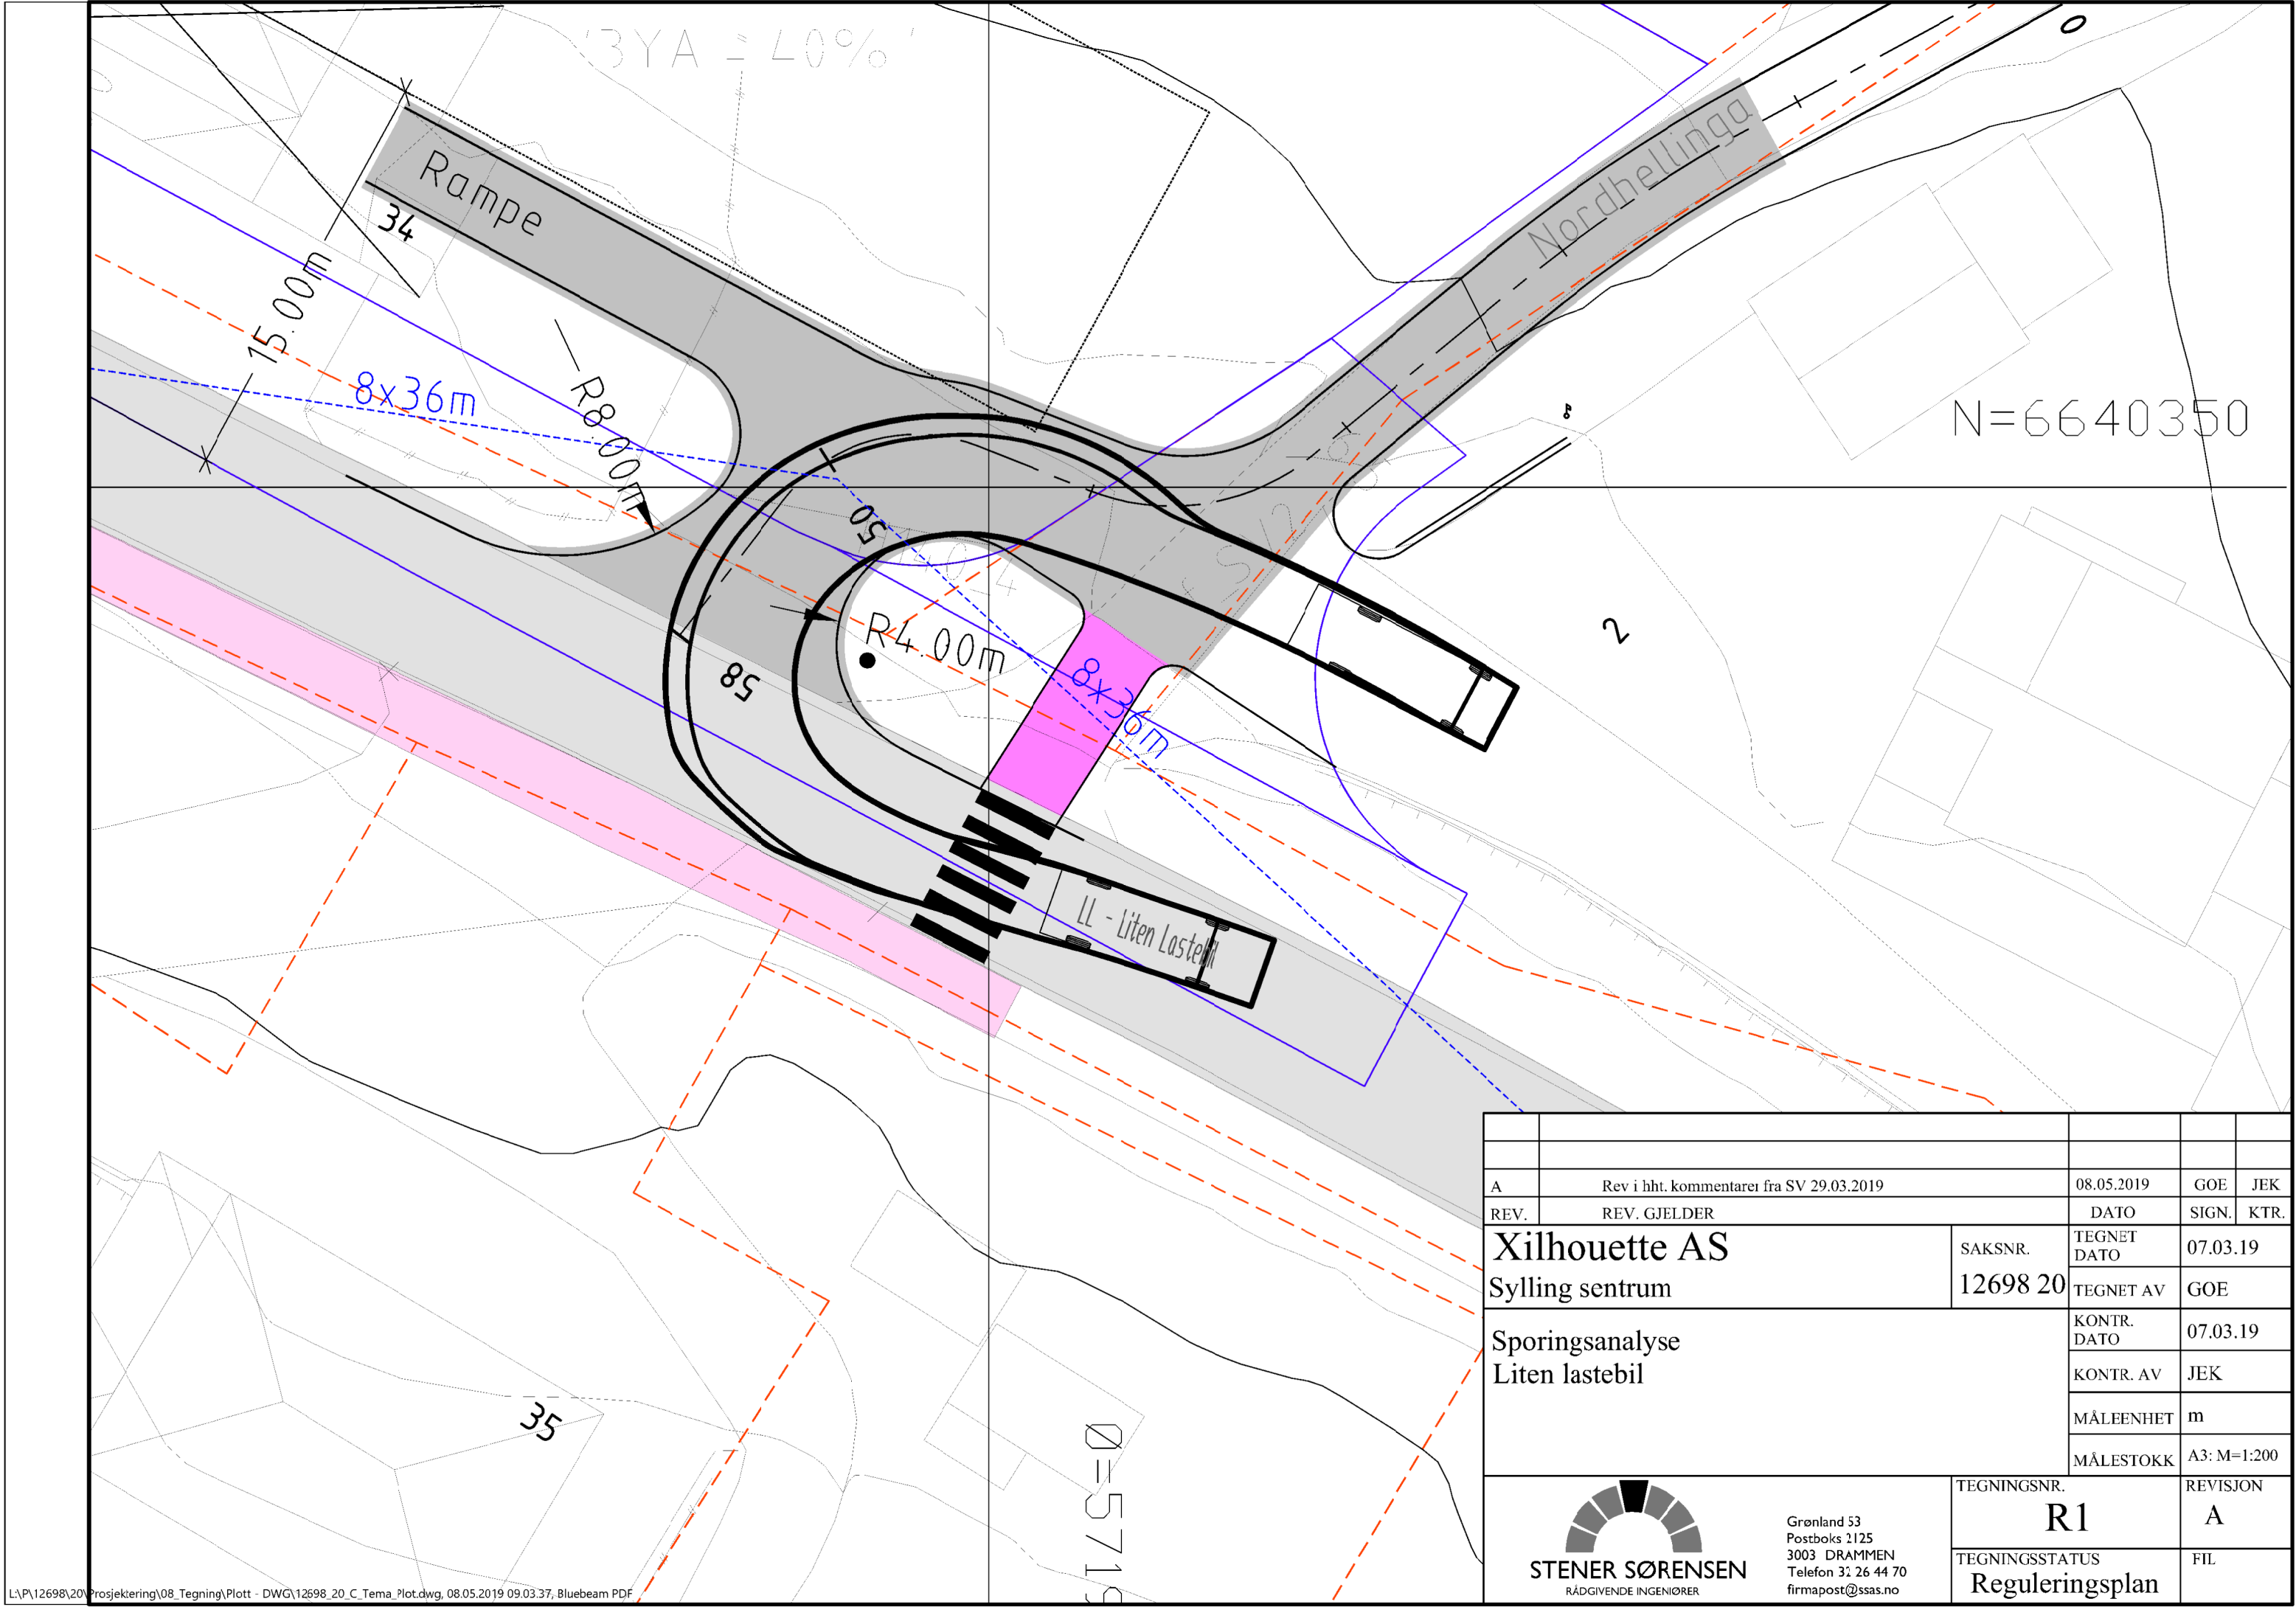

A	Rev i hht. kommentarer fra SV 29.03.2019	08.05.2019	GOE	JEK
REV.	REV. GJELDER	DATO	SIGN.	KTR.
Xilhouette AS Sylling sentrum		SAKSNR. 12698 20	TEGNET DATO 07.03.19	TEGNET AV GOE
		Sporingsanalyse Liten lastebil		KONTR. DATO 07.03.19
			KONTR. AV JEK	
			MÅLEENHET m	
			MÅLESTOKK A3: M=1:200	
 STENER SØRENSEN RÅDGIVENDE INGENIØRER		TEGNINGSNR. R1		REVISJON A
		TEGNINGSSTATUS Reguleringsplan		FIL
Grønland 53 Postboks 2125 3003 DRAMMEN Telefon 31 26 44 70 firmapost@ssas.no				