


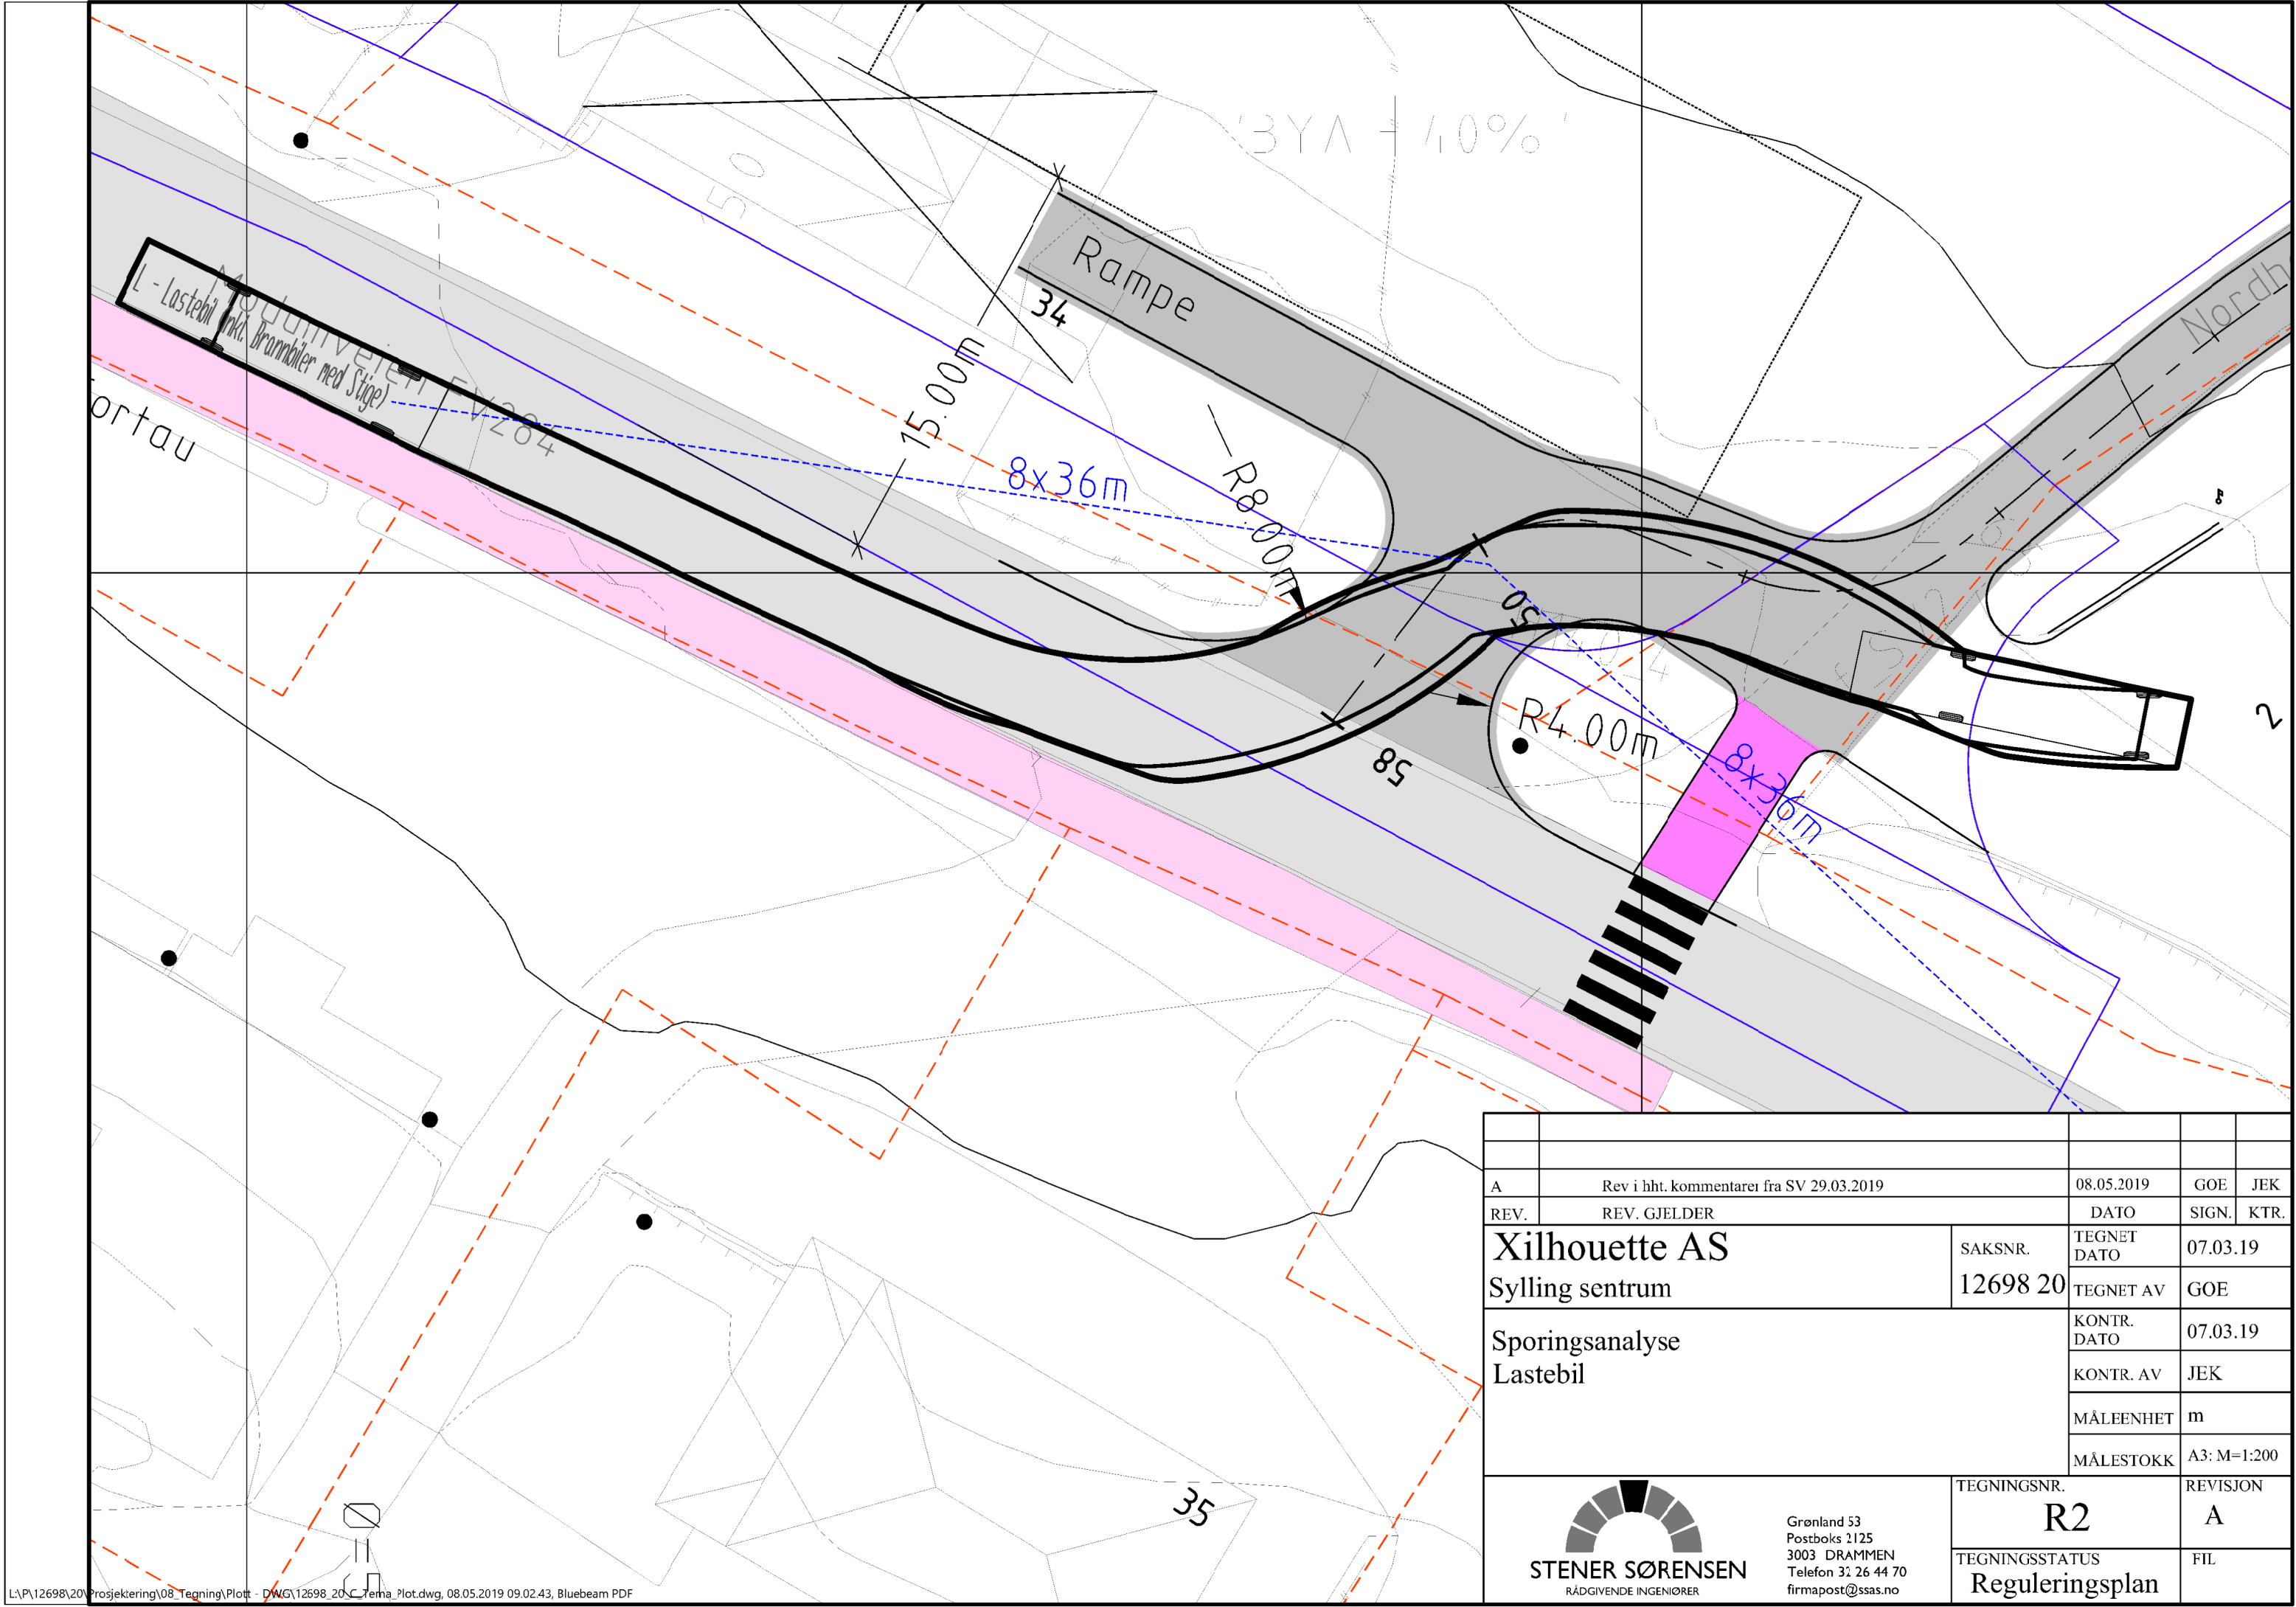

A	Rev i hht. kommentarer fra SV 29.03.2019	08.05.2019	GOE	JEK
REV.	REV. GJELDER	DATO	SIGN.	KTR.
Xilhouette AS Sylling sentrum		SAKSNR. 12698 20	TEGNET DATO 07.03.19	
			TEGNET AV GOE	
Sporingsanalyse Lastebil		KONTR. DATO	07.03.19	
		KONTR. AV	JEK	
		MÅLEENHET	m	
		MÅLESTOKK	A3: M=1:200	
 Grønland 53 Postboks 2125 3003 DRAMMEN Telefon 31 26 44 70 firmapost@ssas.no		TEGNINGSNR. R2	REVISJON A	
		TEGNINGSSTATUS Reguleringsplan	FIL	