


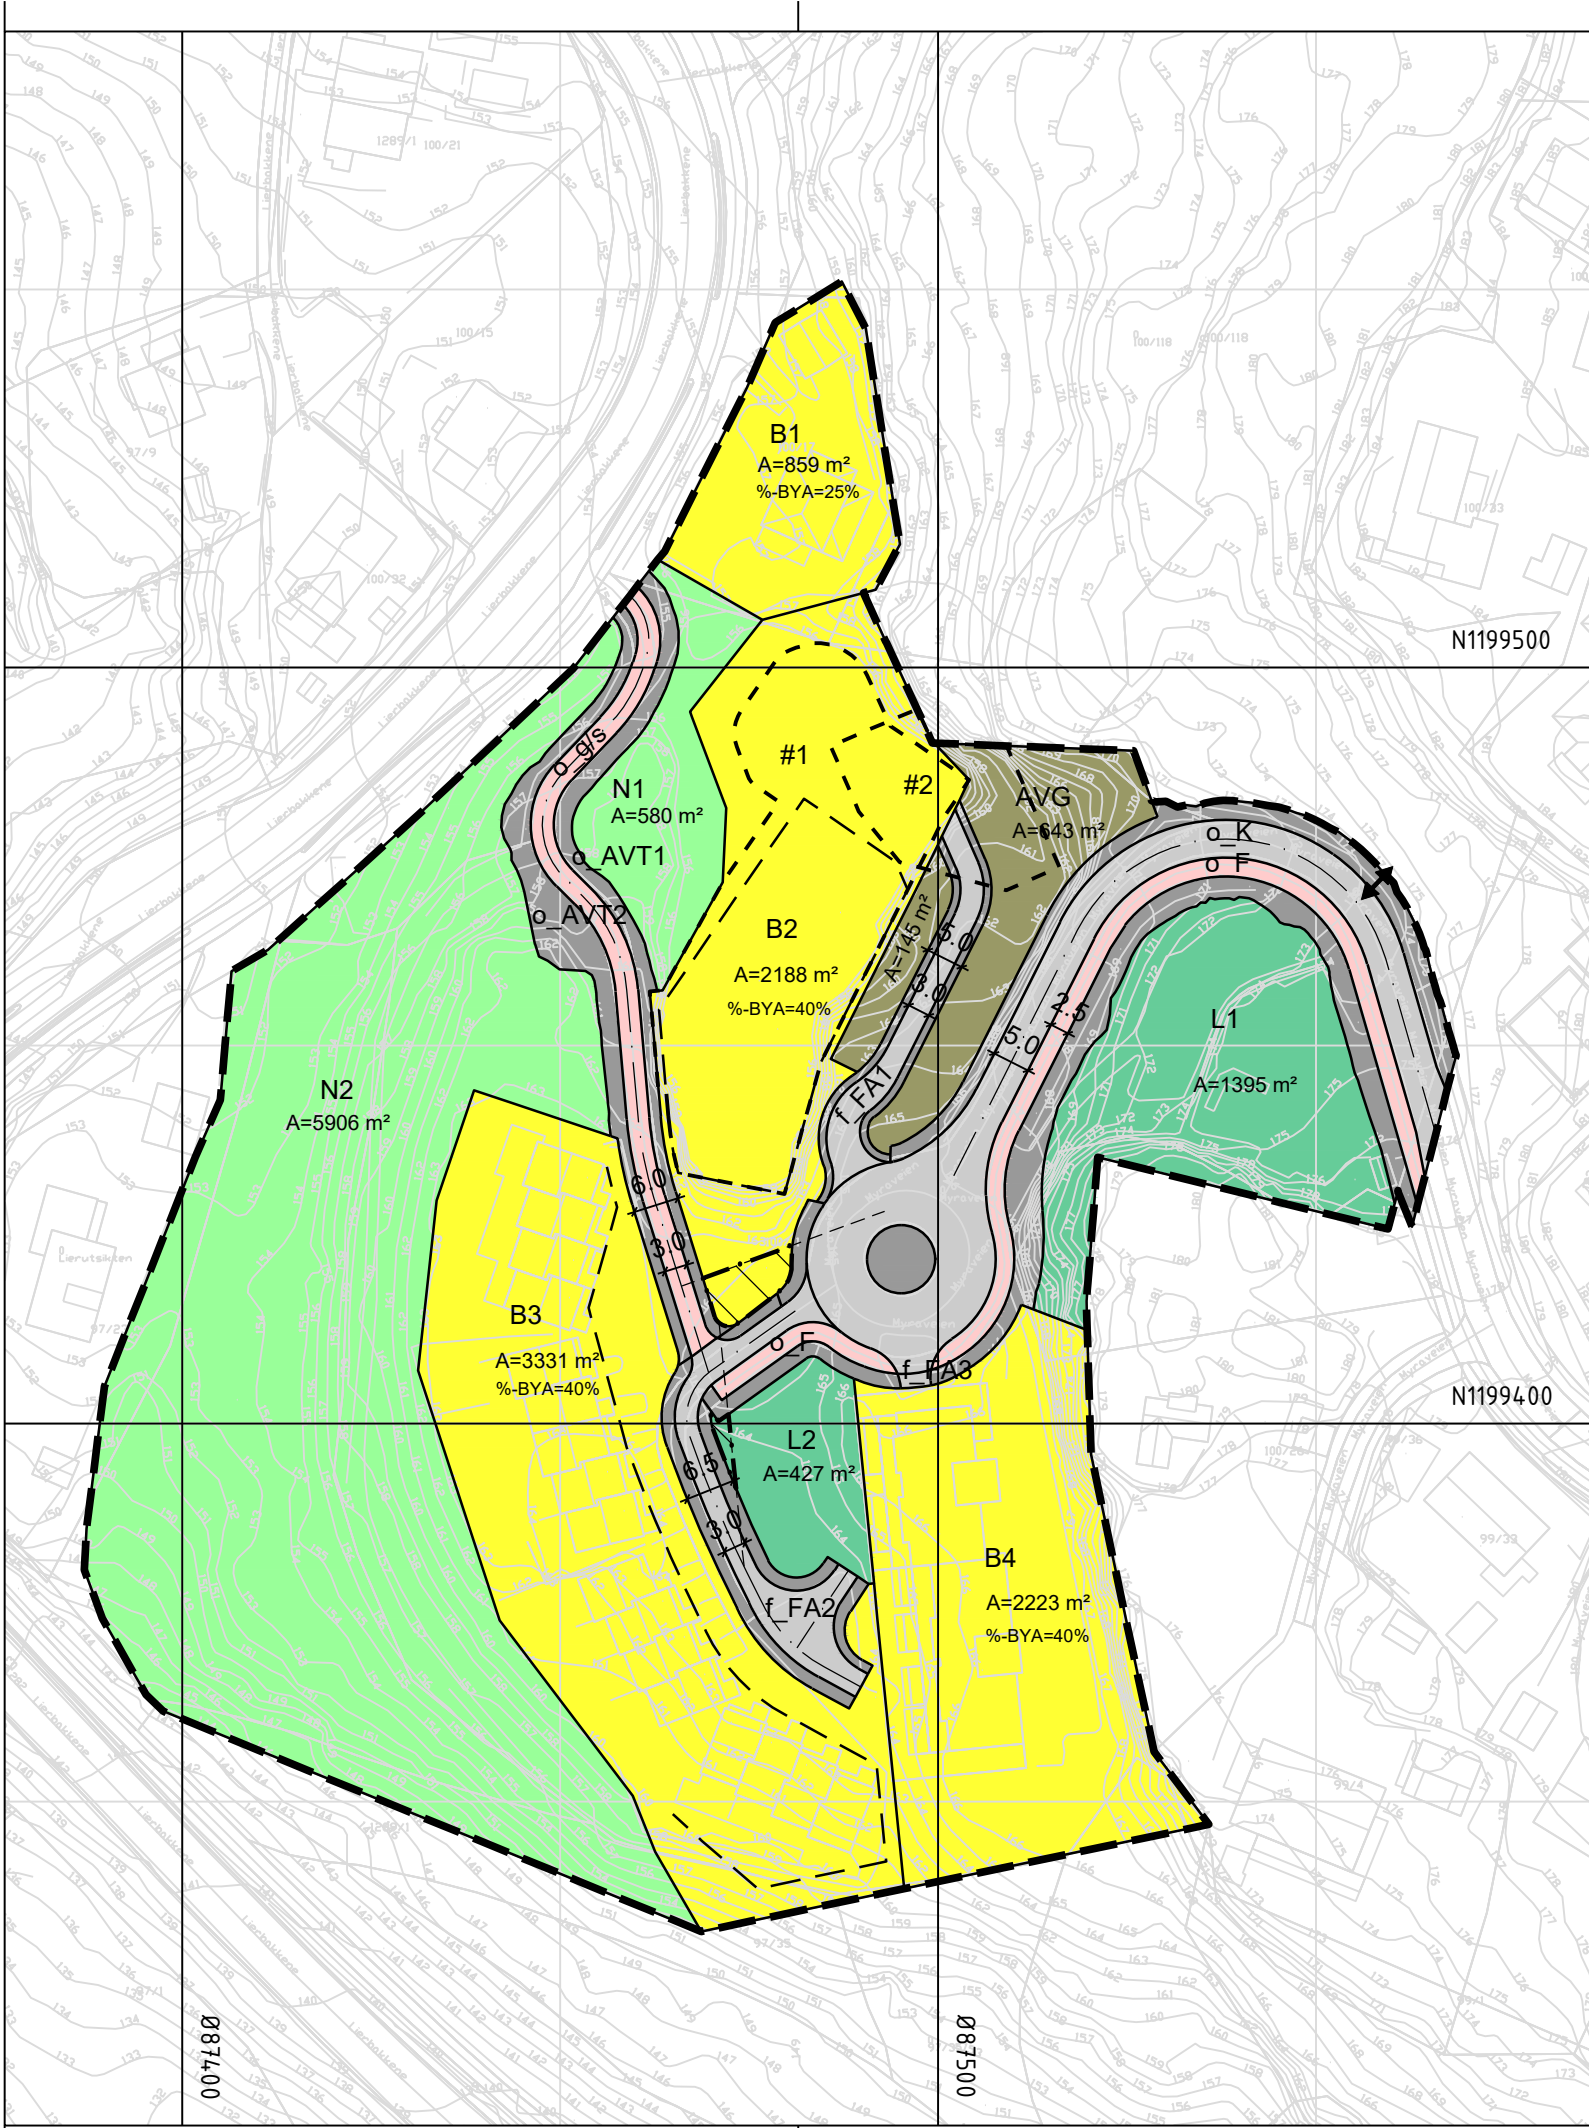

Tegnforklaring

Reguleringsplan PBL 2008

§12-5. Nr. 1 - Bebyggelse og anlegg



Boligbebyggelse



Lekeplass

§12-5. Nr. 2 - Samferdselsanlegg og teknisk infrastruktur



Kjøreveg




Fortau



Gang- og sykkelveg




Annen veggrunn, teknisk anlegg

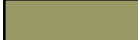


Annen veggrunn - grøntareal

§12-5. Nr. 3 - Grønnstruktur

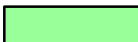


Naturområde - grønnstruktur

§12-6 - Hensynssoner

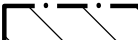

Frisikt

§12-7 - Bestemmelseområder

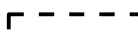


Funksjons- og kvalitetskrav til bygninger, anlegg og utearealer

Linjesymbol




Plangrense

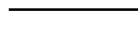


Formålgrense



Bestemmelsegrense

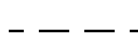

Grense for sikringszone

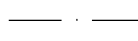

Byggegrense



Regulert senterlinje



Frisiktlinje



Måle og avstandslinje

Punktsymboler



Avkjørsel - både inn og utkjøring

Kartopplysninger

Kilde for basiskart: Norkart

Dato for basiskart: 04.03.2025

Koordinatsystem: ETRS89.UTM-32N

Høydegrunnlag: NN2000

Ekvidistanse: 1m

Kartmålestokk: 1:1000

0 25 50m




Reguleringsendring av:

Lier kommune

Reguleringsplan for Utsikten - Bråtan, felt V og W

Nasjonal arealplanID: 902-07-06

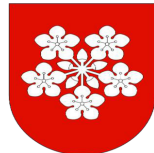

Saksbehandling ifølge plan- og bygningsloven

Nabovarsel / høring	Administrativt vedtak	Plankart datert	Bestemmelser datert	
xxxxxx	xxxxxx	27.05.2026	27.05.2026	
		Utarbeidet av ENERHAUGEN ARKITEKTKONTOR	Saksnr	xxxxx
			Rev. dato	xxxxx

Det bekreftes at plankartet er i samsvar med fullmaktsvedtak

Plansjef